
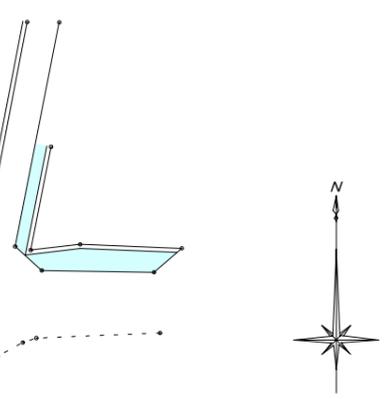


高松市一宮町字大内 地内

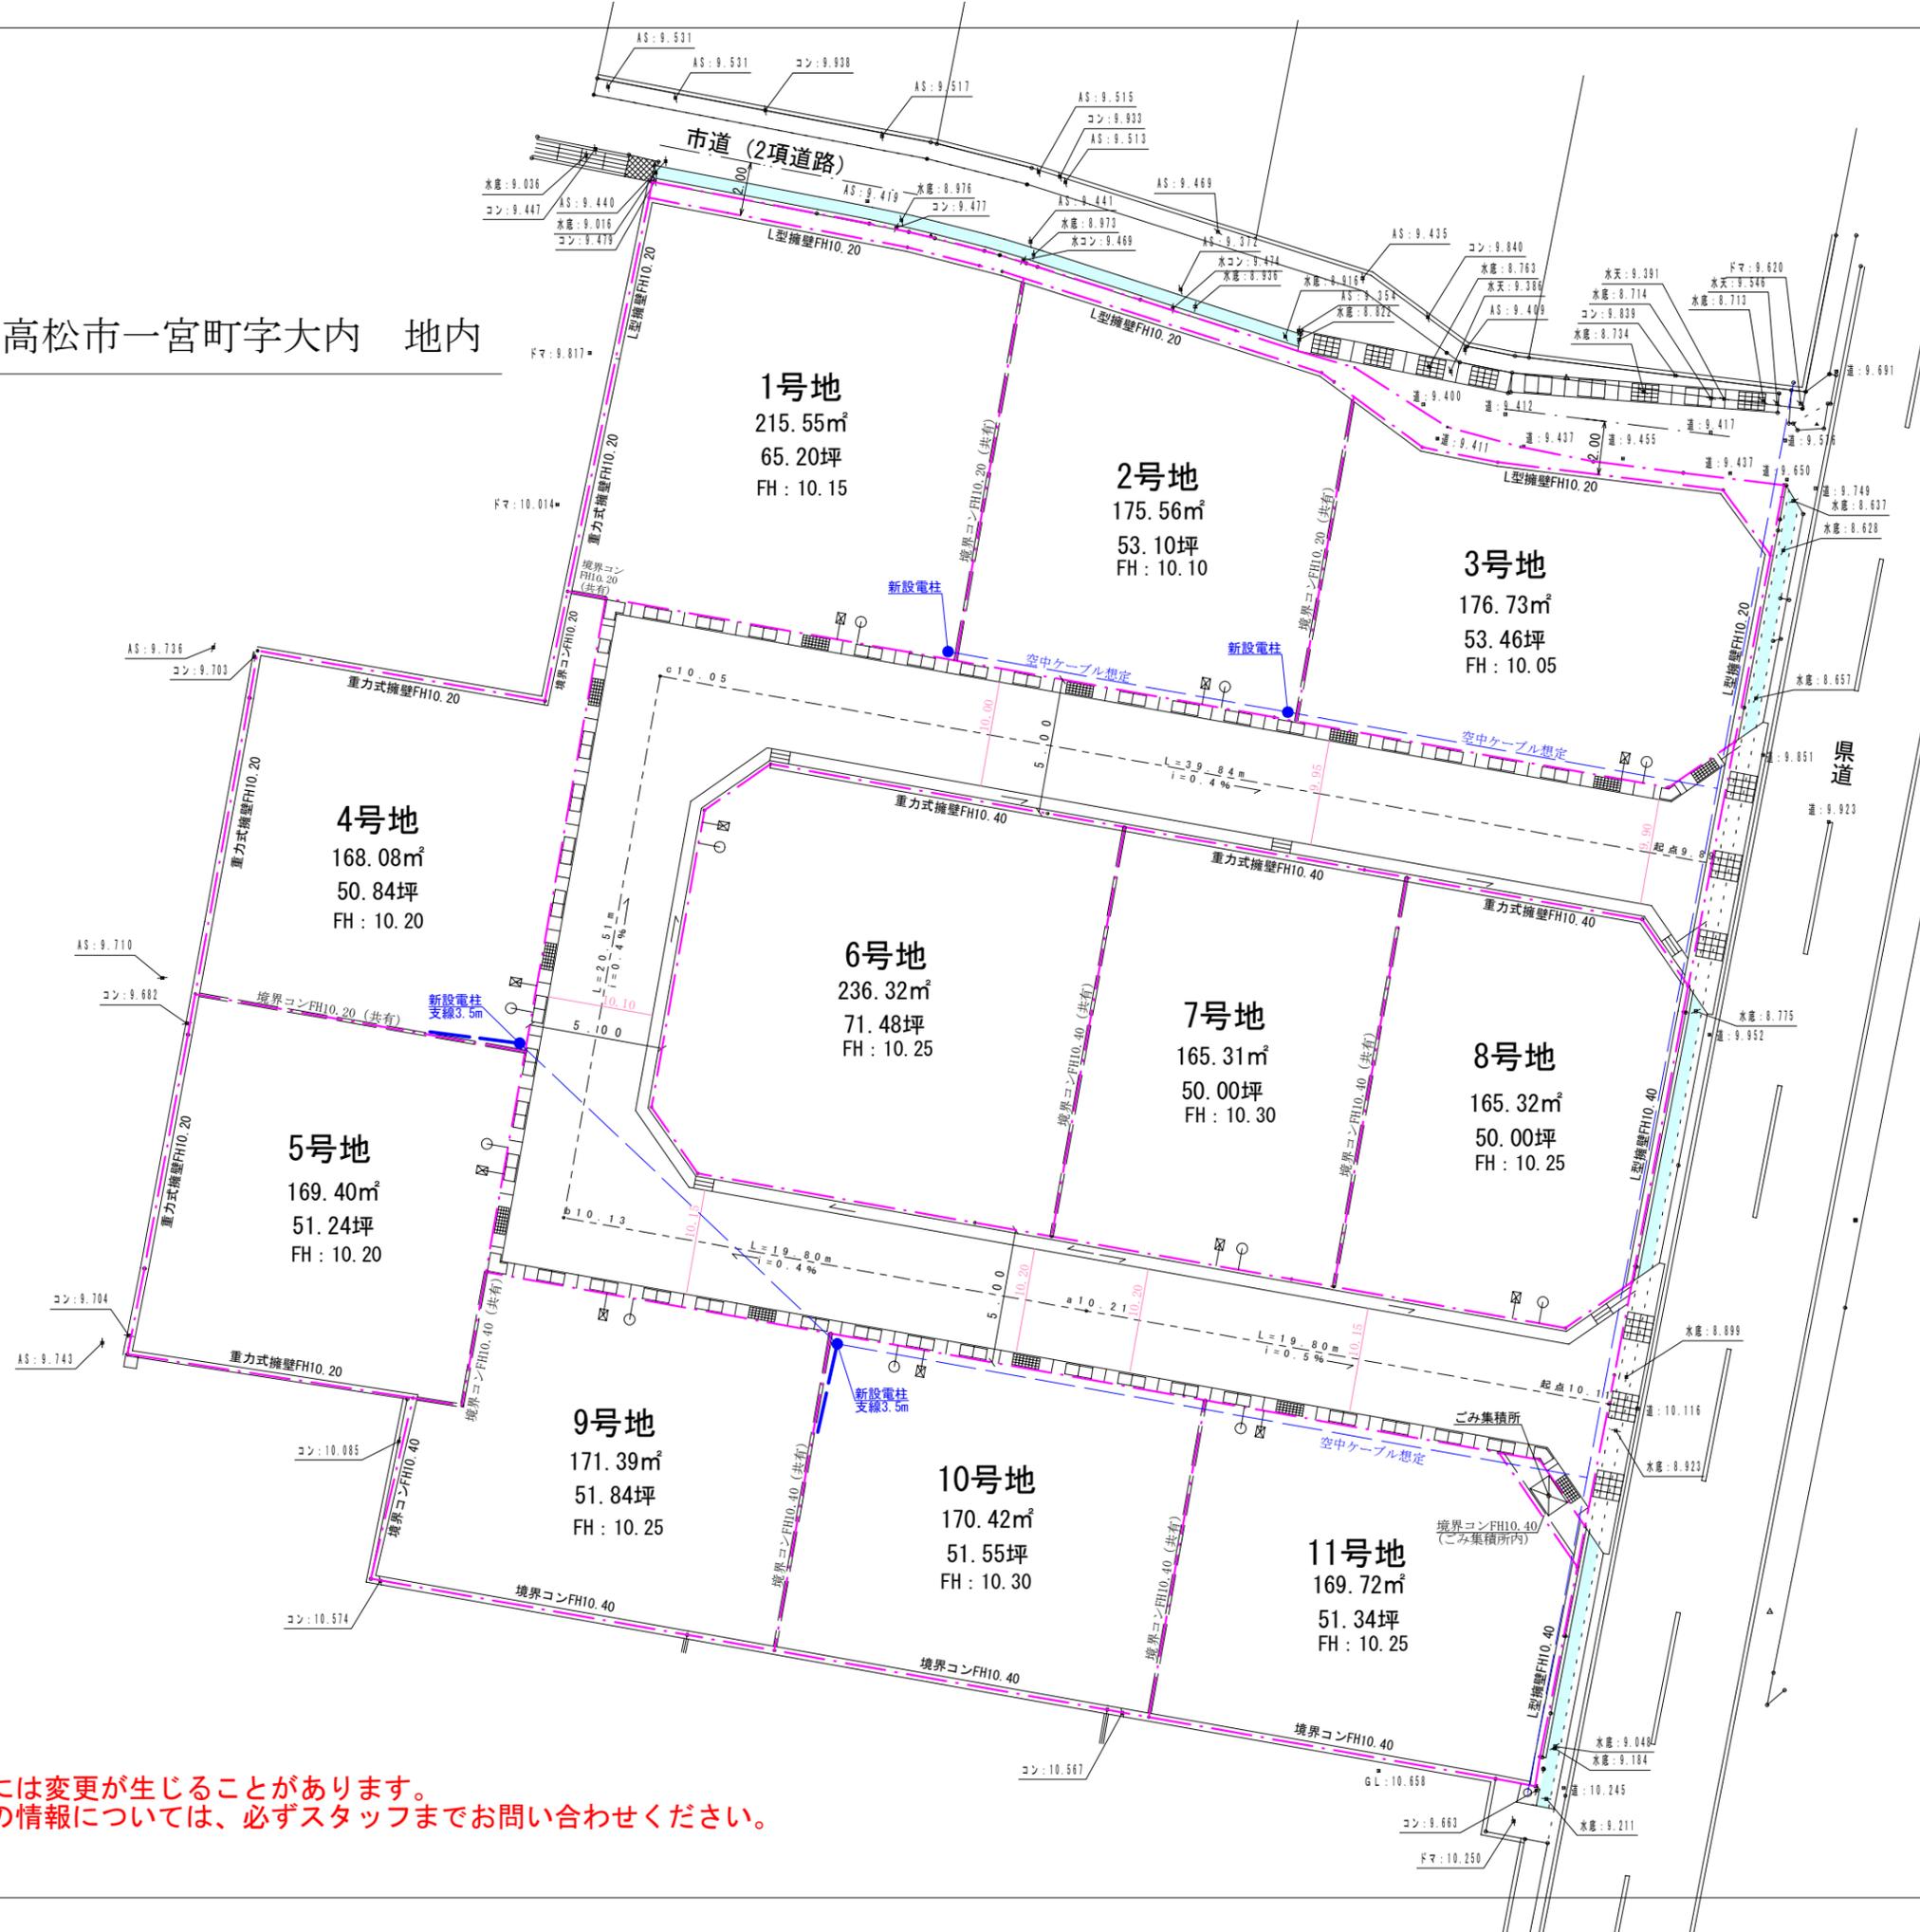

- 【更新履歴】**
- ・6/28 四電工様協議をふまえて計画概要図として作成。
 - ・7/28 ①号地の面積を変更。
 - ・8/30 ⑥～⑧号地面積と各区画の給排水位置を変更。
 - ・10/18 ④号地北側構造物を重力式擁壁に修正。開水路部分を着色表示。
④号地境界線の境界コン(共有)、ごみ集積所内の境界コンを追記。
 - ・24/1/18 ①②③⑨⑩⑪の各号地は変更予定の区画形状を表示。
 - ・1/23 ⑨号地の電柱位置を修正(西側筆界から「約2.5m」を「約2.0m」に修正)。
 - ・2/22 ①～⑧号地の面積を確定面積に更新しました。(⑨～⑪号地は計画面積)
 - ・2/27 ⑥～⑧号地の境界コンFHを修正しました。
 - ・3/15 ⑨～⑪号地の形状・面積を確定して更新しました。

計画には変更が生じることがあります。
最新の情報については、必ずスタッフまでお問い合わせください。

分譲地名	ウィズライフ一宮Ⅱ 確定概要図
所在	高松市一宮町字大内 地内
縮尺	1 / 250
図面更新	2024年 3月 15日
申請手続	西井俊二土地家屋調査士 TEL(087)874-2367
申請者	株式会社 日進堂