


凡 例	
****	現況レベル (単位: mm)
FH****	計画レベル (単位: mm)
○	最終樹
---	排水管
☒	量水器ボックス 13ミリ予定
—	給水管 宅地内引込管はPEφ20
→	水路・側溝・管 底勾配方向
△	デリネータ

【更新履歴】

- 10/7 計画概要図に更新。
- 12/8 ⑩号地予定であった電柱支線を⑧号地に変更。
上記に伴い、⑧号地の給排水位置を更新。
- 12/14 確定面積に更新。
- 2022/1/6 ①、⑤号地内の一部の筆に実測面積の訂正があったため記載面積を更新。
- 1/12 ⑤号地面積を修正。
- 2023/2/14 ①号地坪数を修正。

計画には変更が生じることがあります。
最新の情報については、必ずスタッフまで
お問い合わせください。

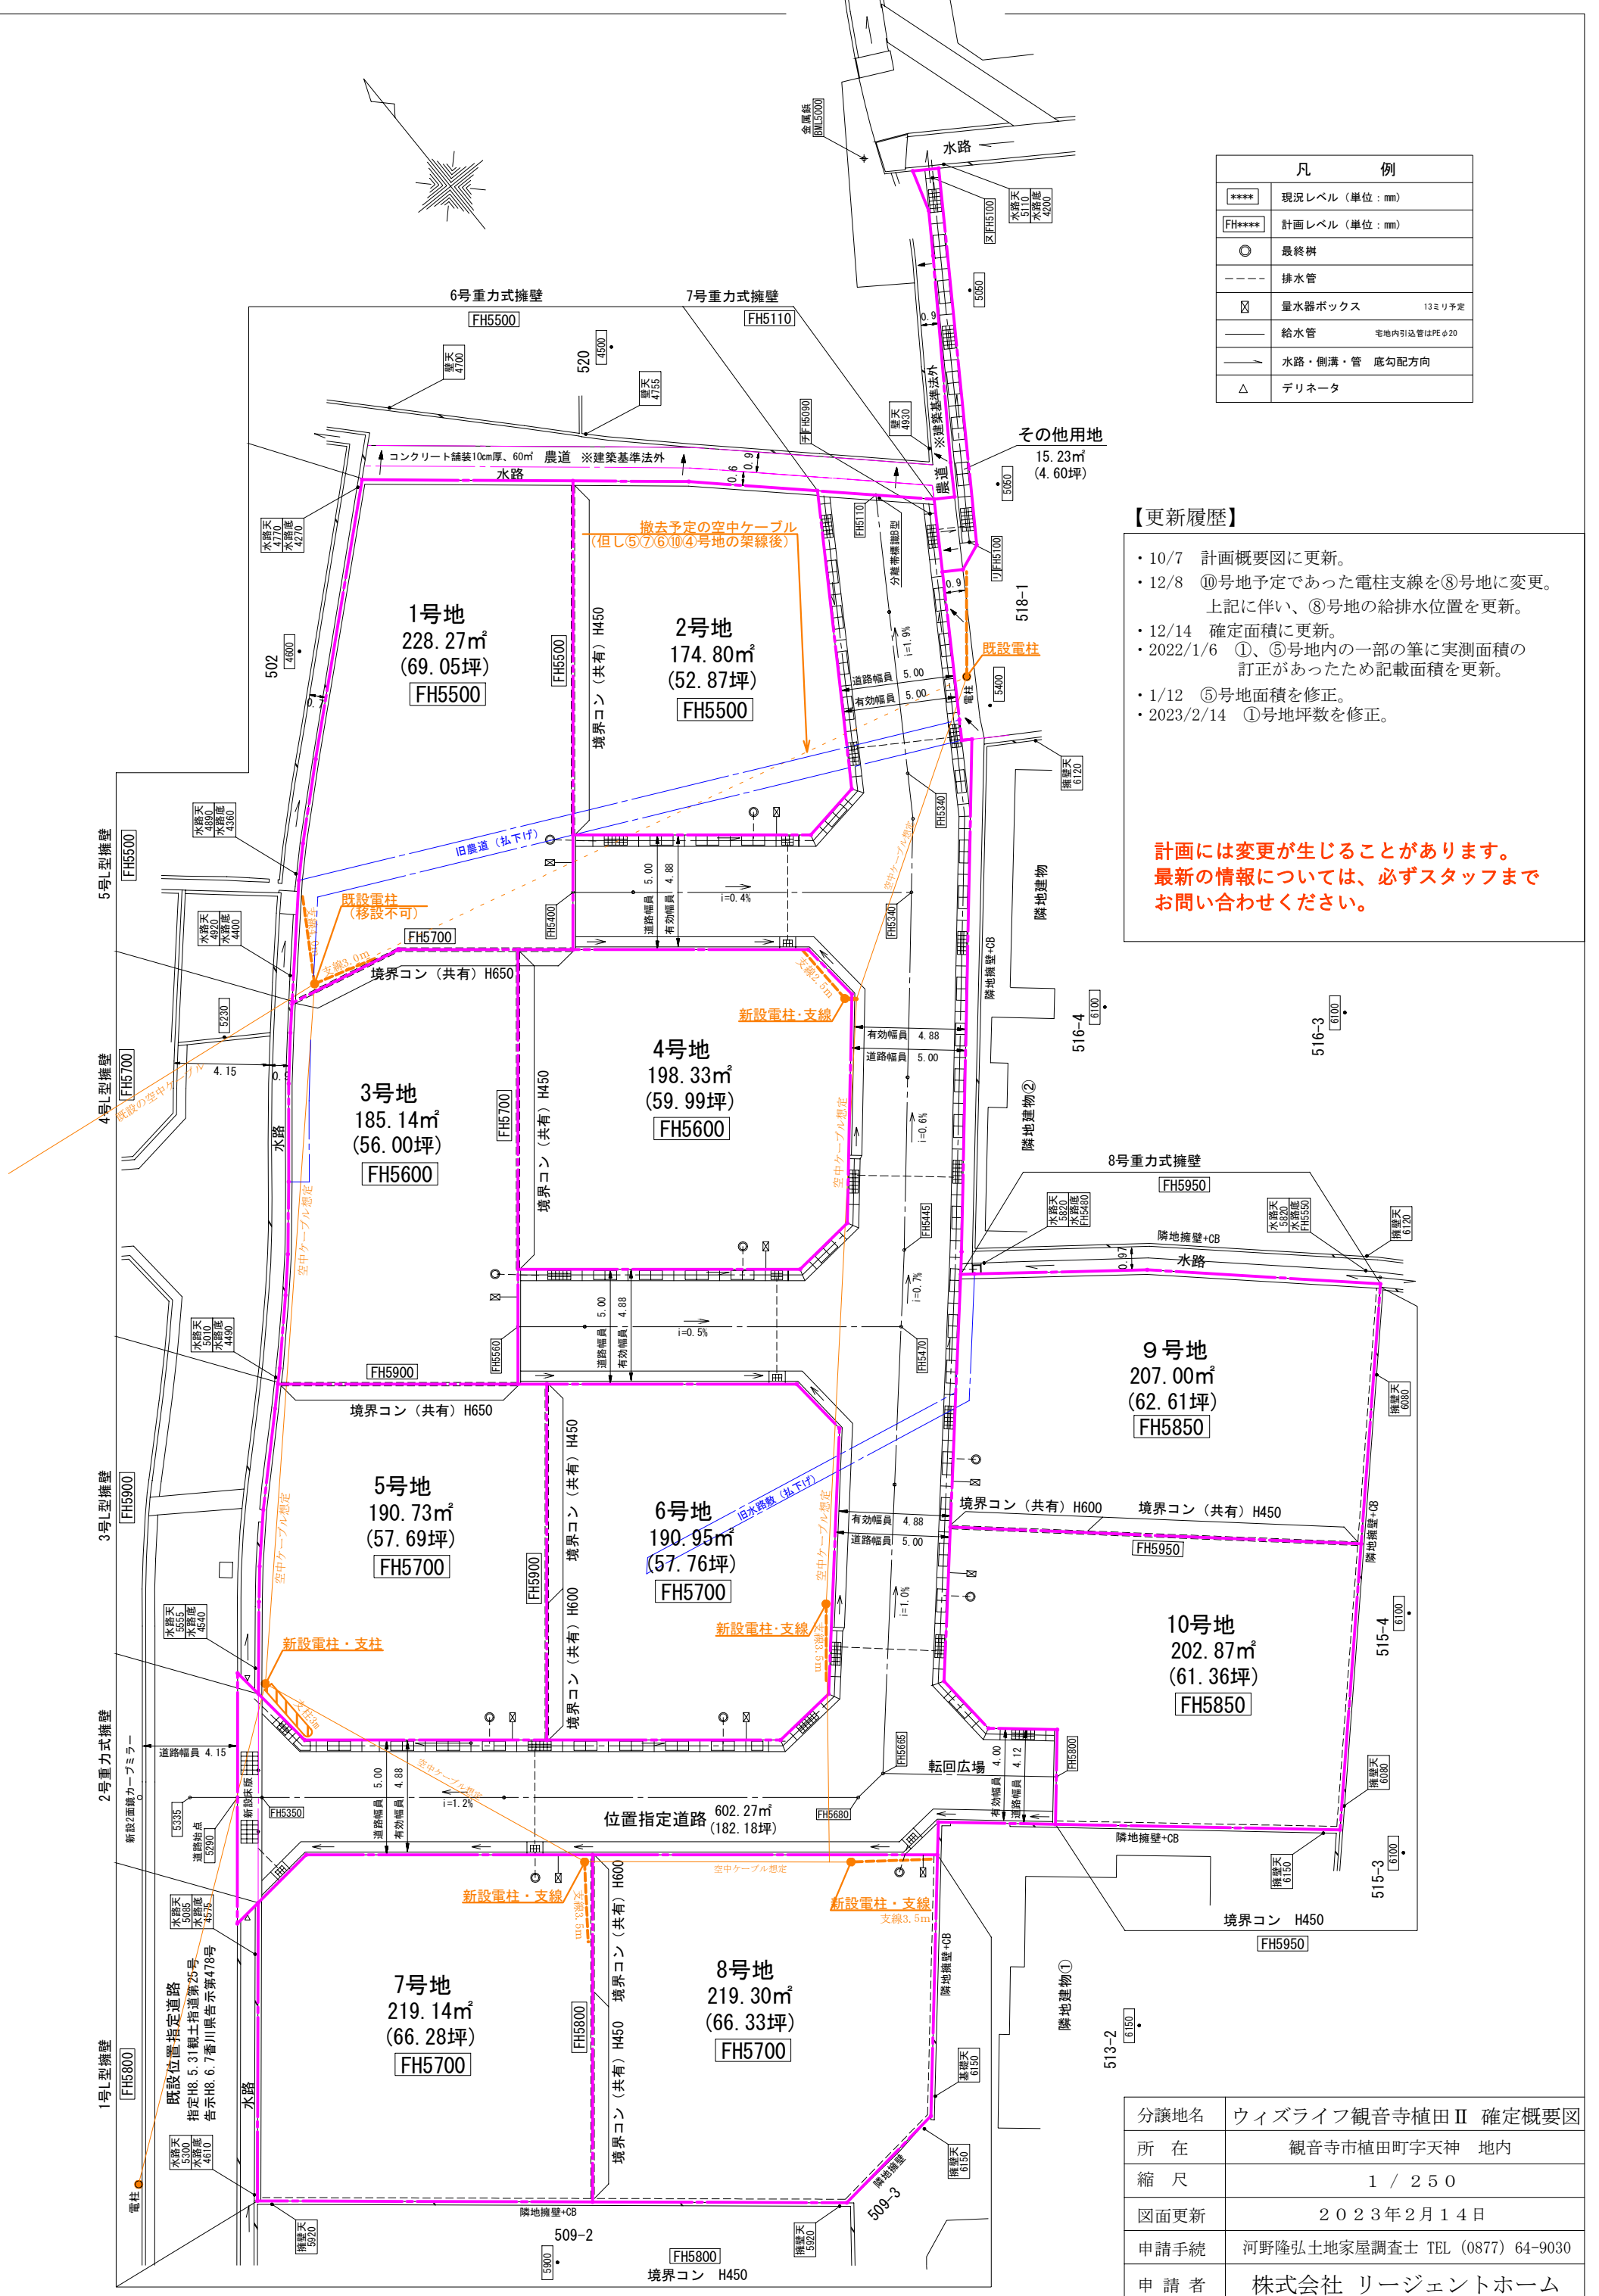

分譲地名	ウィズライフ観音寺植田Ⅱ 確定概要図
所在	観音寺市植田町字天神 地内
縮尺	1 / 250
図面更新	2023年2月14日
申請手続	河野隆弘土地家屋調査士 TEL (0877) 64-9030
申請者	株式会社 リージェントホーム