


地 番	5-35-67-73
土地の所在	倉敷市連島中央一丁目

地 積 測 量 図
土 地 所 在 図

計画には変更が生じることがあります。
最新の情報については、必ずスタッフにお問い合わせください。


1
3

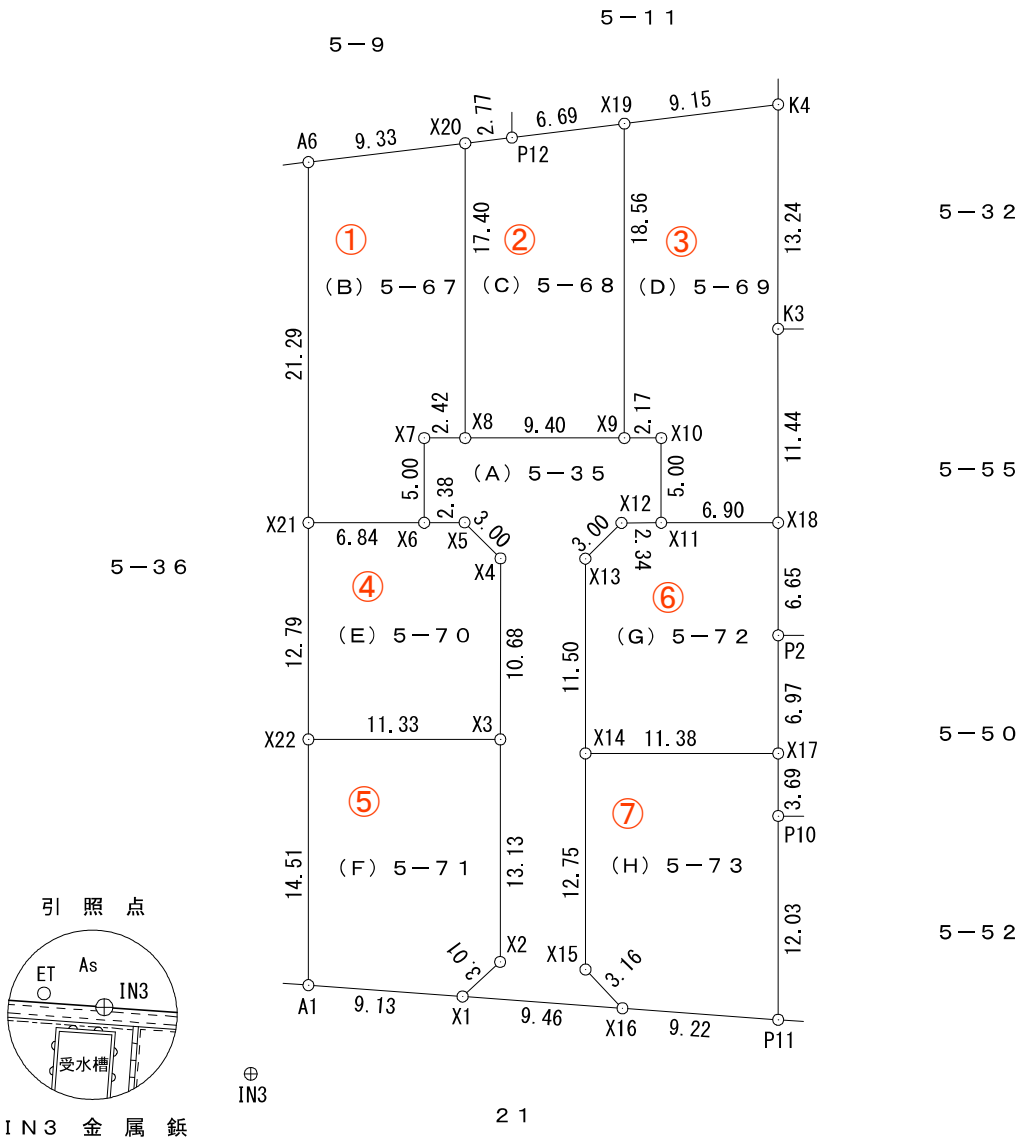

引 照 点 一 覧 表

引 照 点	引 照 点 の 種 類	X 座 標	Y 座 標
IN1	金 属 鈎	-161024.183	-54808.077
IN3	金 属 鈎	-160991.680	-54887.693

筆 界 点	器 械 点	後 視 点	距 離	夾 角
	IN1	IN3	85.99	0° 00' 00"
X1			73.71	3° 42' 01"
X4			77.99	23° 08' 50"
X7			85.13	26° 16' 53"
X9			74.81	30° 25' 08"
X14			69.24	16° 07' 01"
X15			66.63	5° 34' 11"
	IN3	IN1	85.99	0° 00' 00"
X1			13.31	339° 03' 59"
X4			33.82	294° 57' 58"
X7			38.91	284° 22' 15"
X9			43.54	299° 33' 09"
X14			27.36	315° 22' 07"
X15			20.71	341° 48' 16"

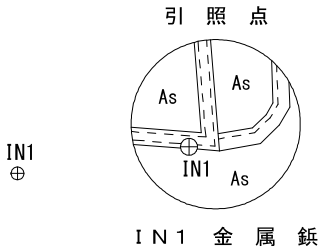

境 界 点 の 種 類

境 界 点 名	種 類
A1・K3・K4・P11・P12・X1 X2・X15・X16・X21・X22	金 属 標 (永続性)
P2・P10・X3~X14・X17 ~X20	金 属 標
A6	金 属 鈎

測量年月日 令和4年5月24日

作 成 者 岡山市北区野田三丁目21番2号
土地家屋調査士 林 直 樹
(令和4年5月31日作成)

申 請 人 株 式 会 社 日 進 堂
代 表 取 締 役 喜久山 知哉

縮 尺 1 / 500

地積測量図
土地所在図

地番
5-35・-67~-73

土地の所在
倉敷市連島中央一丁目

計画には変更が生じることがあります。
最新の情報については、必ずスタッフにお問い合わせください。

2
3

求積表

地番	(F) 5-71			
NO	Xn	Yn	Yn+1-Yn-1	Xn・(Yn+1-Yn-1)
X22	-160974.521	-54877.346	-15.839	2549675.438119
A1	-160988.042	-54882.622	2.964	-477168.556488
X1	-160991.976	-54874.382	11.050	-1778961.334800
X2	-160990.878	-54871.572	7.599	-1223369.681922
X3	-160978.642	-54866.783	-5.774	929490.678908
合計			-333.456183	
合計面積			166.7280915	
地積			166.72 m ²	

地番	(G) 5-72			
NO	Xn	Yn	Yn+1-Yn-1	Xn・(Yn+1-Yn-1)
X14	-160981.243	-54862.401	6.429	-1034948.411247
X17	-160985.383	-54851.795	13.142	-2115669.903386
P2	-160978.884	-54849.259	4.951	-797006.454684
X18	-160972.688	-54846.844	-4.019	646949.233072
X11	-160970.177	-54853.278	-8.625	1388367.776625
X12	-160969.331	-54855.469	-4.946	796154.311126
X13	-160970.525	-54858.224	-6.932	1115847.679300
合計			-305.769194	
合計面積			152.8845970	
地積			152.88 m ²	

地番	(H) 5-73			
NO	Xn	Yn	Yn+1-Yn-1	Xn・(Yn+1-Yn-1)
X14	-160981.243	-54862.401	-15.238	2453032.180834
X15	-160993.129	-54867.033	-3.435	553011.398115
X16	-160996.056	-54865.836	9.521	-1532843.449176
P11	-161000.030	-54857.512	12.698	-2044378.380940
P10	-160988.823	-54853.138	5.717	-920373.101091
X17	-160985.383	-54851.795	-9.263	1491207.602729
合計			-343.749529	
合計面積			171.8747645	
地積			171.87 m ²	

地番	(B) 5-67			
NO	Xn	Yn	Yn+1-Yn-1	Xn・(Yn+1-Yn-1)
X21	-160962.600	-54872.694	-1.366	219874.911600
X6	-160965.088	-54866.320	8.191	-1318465.035808
X7	-160960.430	-54864.503	4.072	-655430.870960
X8	-160961.309	-54862.248	8.585	-1381852.837765
X20	-160945.092	-54855.918	-2.706	435517.418952
A6	-160942.766	-54864.954	-16.776	2699975.842416
合計			-380.571565	
合計面積			190.2857825	
地積			190.28 m ²	

地番	(C) 5-68			
NO	Xn	Yn	Yn+1-Yn-1	Xn・(Yn+1-Yn-1)
X8	-160961.309	-54862.248	2.427	-390653.096943
X9	-160964.727	-54853.491	15.508	-2496240.986316
X19	-160947.429	-54846.740	0.265	-42651.068685
P12	-160945.785	-54853.226	-9.178	1477160.414730
X20	-160945.092	-54855.918	-9.022	1452046.620024
合計			-338.117190	
合計面積			169.0585950	
地積			169.05 m ²	

地番	(D) 5-69			
NO	Xn	Yn	Yn+1-Yn-1	Xn・(Yn+1-Yn-1)
X9	-160964.727	-54853.491	-4.720	759753.511440
X10	-160965.519	-54851.460	0.213	-34285.655547
X11	-160970.177	-54853.278	4.616	-743038.337032
X18	-160972.688	-54846.844	10.591	-1704861.738608
K3	-160962.020	-54842.687	8.980	-1445438.939600
K4	-160949.679	-54837.864	-4.053	652329.048987
X19	-160947.429	-54846.740	-15.627	2515125.472983
合計			-416.637377	
合計面積			208.3186885	
地積			208.31 m ²	

地番	(E) 5-70			
NO	Xn	Yn	Yn+1-Yn-1	Xn・(Yn+1-Yn-1)
X21	-160962.600	-54872.694	-11.026	1774773.627600
X22	-160974.521	-54877.346	5.911	-951520.393631
X3	-160978.642	-54866.783	14.458	-2327429.206036
X4	-160968.689	-54862.888	2.690	-433005.773410
X5	-160965.940	-54864.093	-3.432	552435.106080
X6	-160965.088	-54866.320	-8.601	1384460.721888
合計			-285.917509	
合計面積			142.9587545	
地積			142.95 m ²	

作成者
土地家屋調査士
岡山市北区野田三丁目21番2号
林直樹
(令和4年5月31日作成)

申請人
株式会社日進堂
代表取締役喜久山知哉

縮尺
／

地積測量図
土地所在図

地番

5-35・-67~-73

土地の所在

倉敷市連島中央一丁目

計画には変更が生じることがあります。
最新の情報については、必ずスタッフにお問い合わせください。

3
3

地番	(A) 5-35			
NO	X _n	Y _n	Y _{n+1} -Y _{n-1}	X _n ・(Y _{n+1} -Y _{n-1})
X1	-160991.976	-54874.382	5.736	-923449.974336
X16	-160996.056	-54865.836	7.349	-1183160.015544
X15	-160993.129	-54867.033	3.435	-553011.398115
X14	-160981.243	-54862.401	8.809	-1418083.769587
X13	-160970.525	-54858.224	6.932	-1115847.679300
X12	-160969.331	-54855.469	4.946	-796154.311126
X11	-160970.177	-54853.278	4.009	-645329.439593
X10	-160965.519	-54851.460	-0.213	34285.655547
X9	-160964.727	-54853.491	-10.788	1736487.474876
X8	-160961.309	-54862.248	-11.012	1772505.934708
X7	-160960.430	-54864.503	-4.072	655430.870960
X6	-160965.088	-54866.320	0.410	-65995.686080
X5	-160965.940	-54864.093	3.432	-552435.106080
X4	-160968.689	-54862.888	-2.690	433005.773410
X3	-160978.642	-54866.783	-8.684	1397938.527128
X2	-160990.878	-54871.572	-7.599	1223369.681922
合計				-443.461210
合計面積				221.7306050
地積				221.73m ²

「任意座標」

面積一覧表

地番	面積
(B) 5-67	190.2857825m ²
(C) 5-68	169.0585950m ²
(D) 5-69	208.3186885m ²
(E) 5-70	142.9587545m ²
(F) 5-71	166.7280915m ²
(G) 5-72	152.8845970m ²
(H) 5-73	171.8747645m ²
(A) 5-35	221.7306050m ²
合計	1423.8398785m ²

作成者

土地家屋調査士
岡山市北区野田三丁目21番2号
林直樹
(令和4年5月31日作成)

申請人

株式会社日進堂
代表取締役喜久山知哉

縮尺