


計画には変更が生じることがあります。
最新の情報については、必ずスタッフまでお問い合わせください。

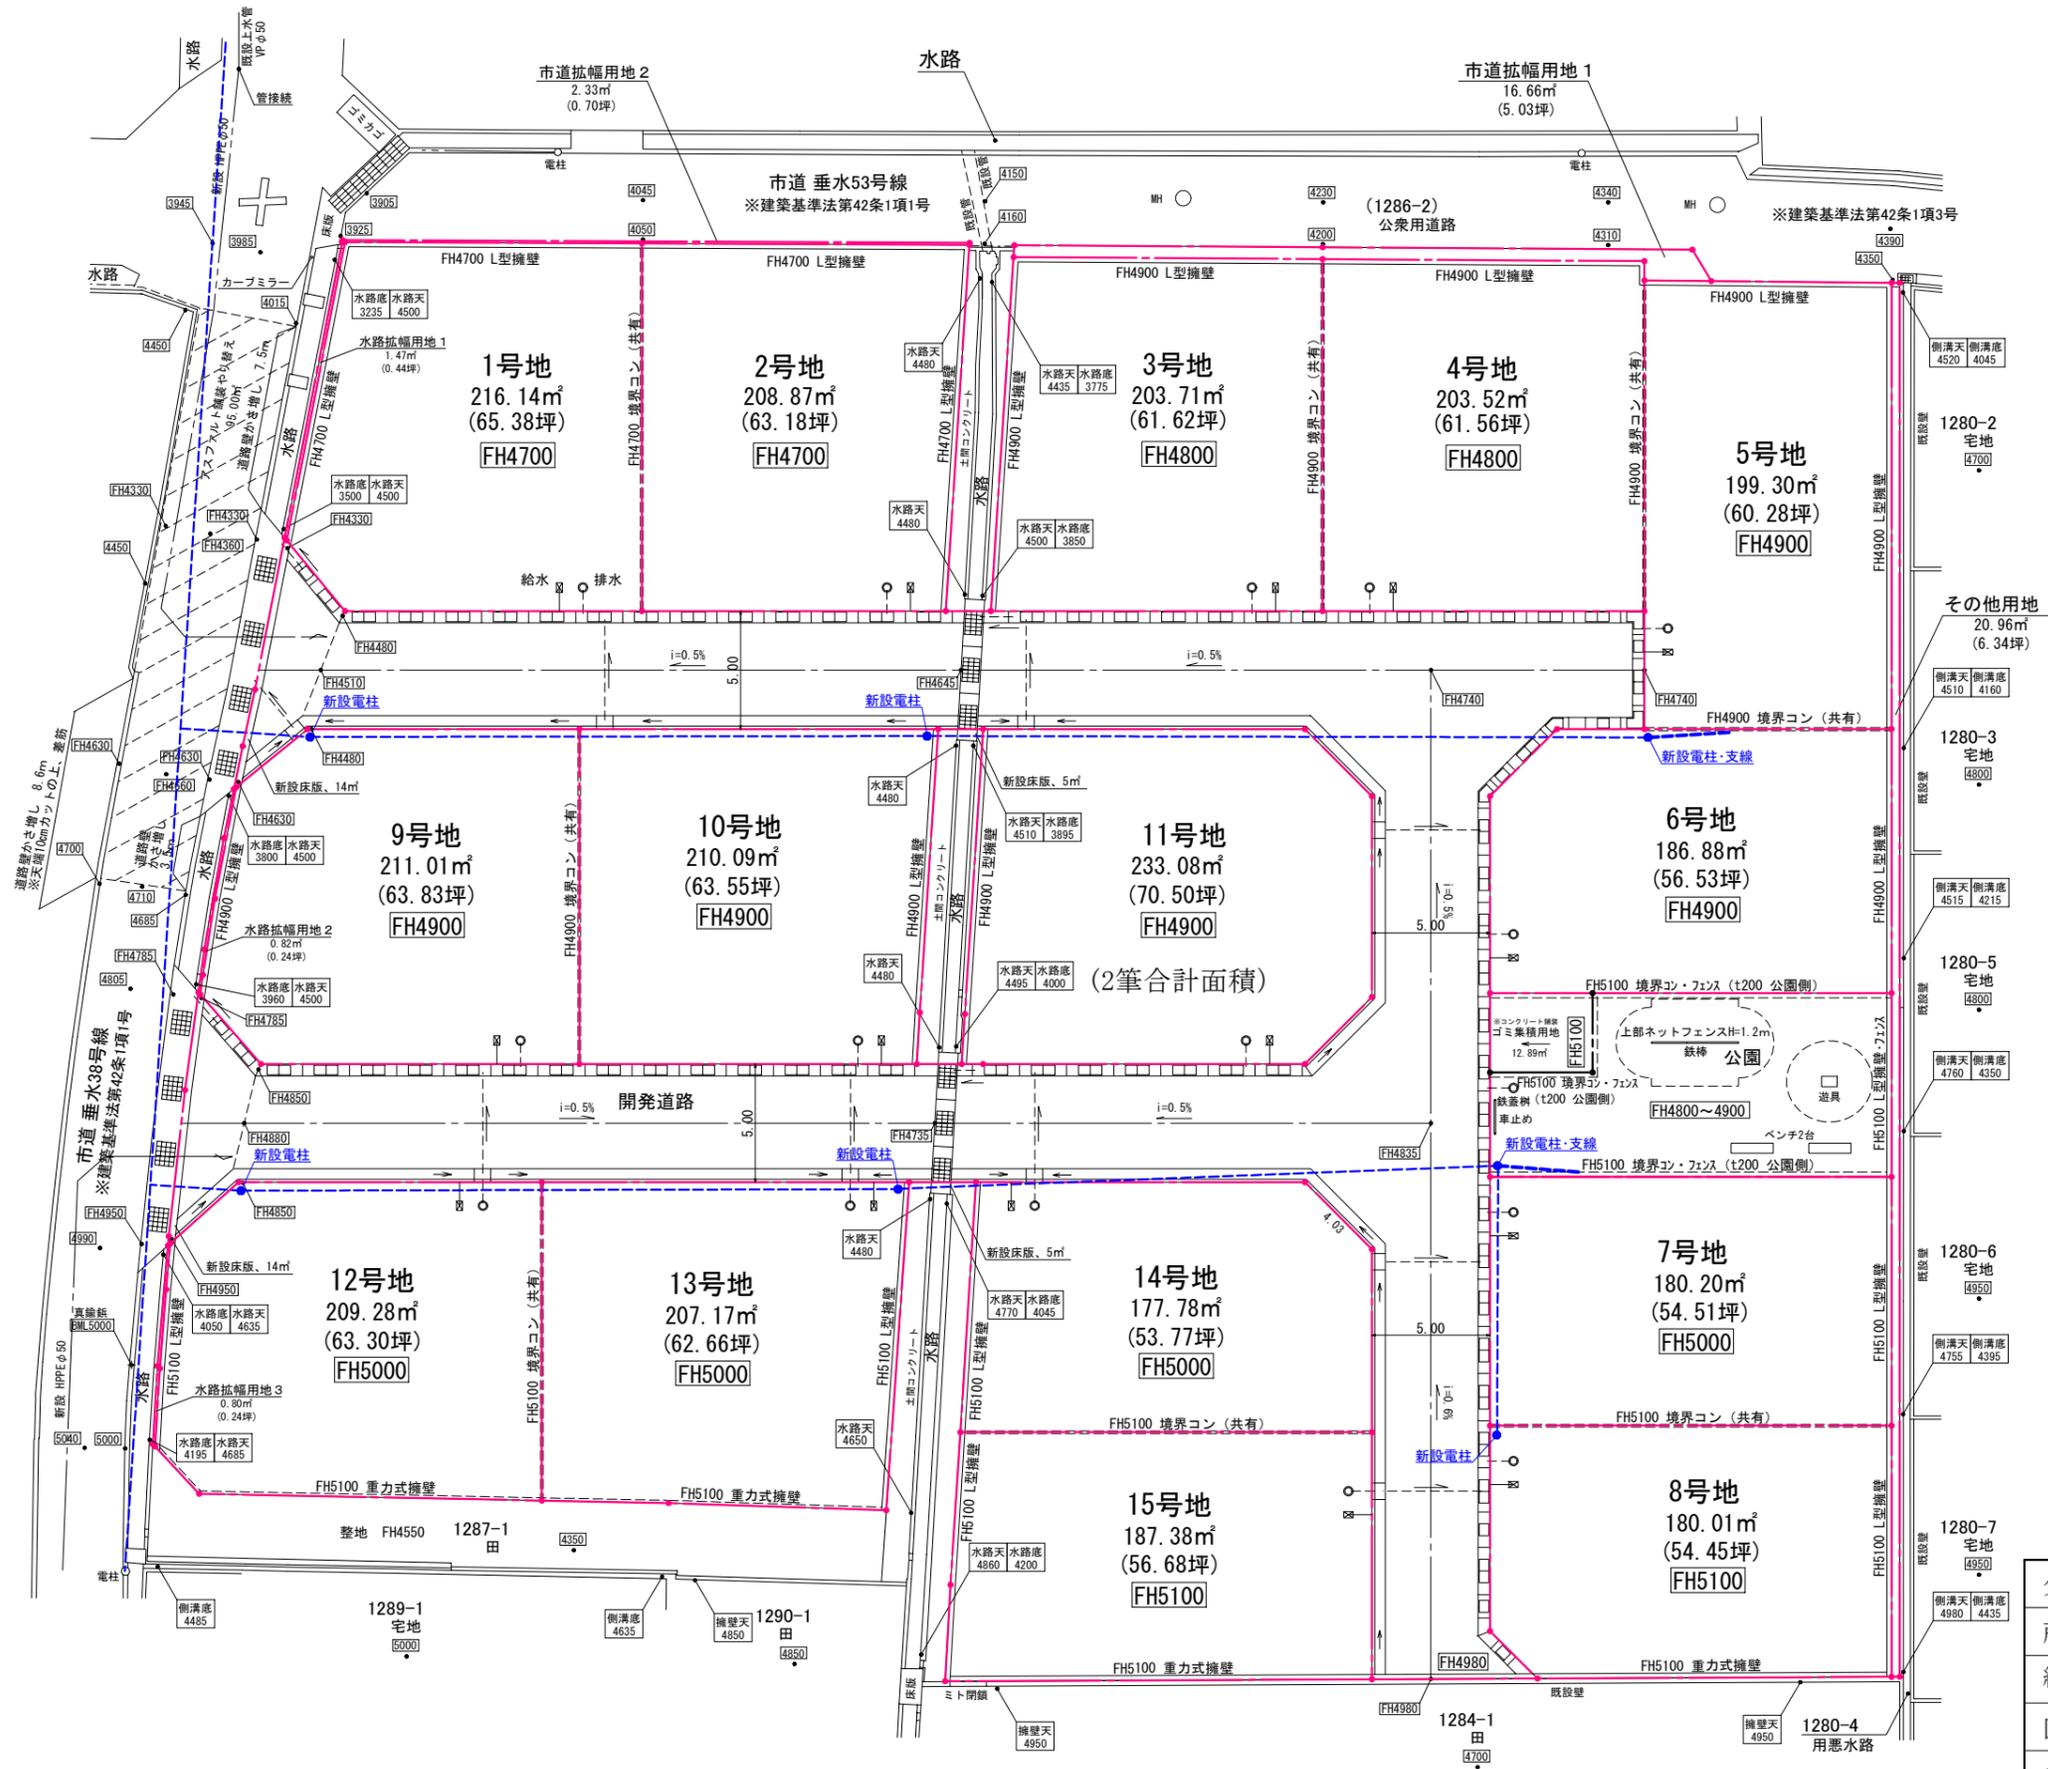

【更新履歴】

- ・10/4 ⑩号地南西角の水路敷地食い込み部分は払下げ予定としました。
- ・11/1 ⑩号地、公園、ごみ集積所の面積を調整しました。
- ・11/9 電柱位置協議了。
- ・12/27 開発許可取得。
- ・1/18 開発許可図面に合わせて一部用地の名称を変更。
(市道拡幅用地・水路拡幅用地・その他用地)
- ・6/11 確定概要図に更新
- ・6/14 道路幅員記載・公園部分修正

| | |
|------|--------------------------------|
| 分譲地名 | ウィズライフ垂水 確定概要図 |
| 所在 | 丸亀市垂水町字馬場 地内 |
| 縮尺 | 1 / 300 |
| 図面更新 | 2022年 6月14日 |
| 申請手続 | 河野隆弘土地家屋調査士 TEL (0877) 64-9030 |
| 事業者 | 株式会社 ウィズライフホーム |