


【更新履歴】

・7/7 ごみ集積所にストッカー名を記載（ダストビッドDPMA-1850）。

凡 例

	開発区域
	雨水管(φ400 H≦1000) - VUφ150又は重圧管φ150(i=1.0%)
	量水器(φ13)(耐圧蓋) - HIVPφ20
	街渠柵(T-20) - 重圧管φ150又はVUφ150(i=1.0%)
	1号L型側溝
	VS側溝(T-25)(W=300)
	道路計画高

計画には変更が生じることがあります。  
最新の情報については、必ずスタッフまでお問い合わせください。

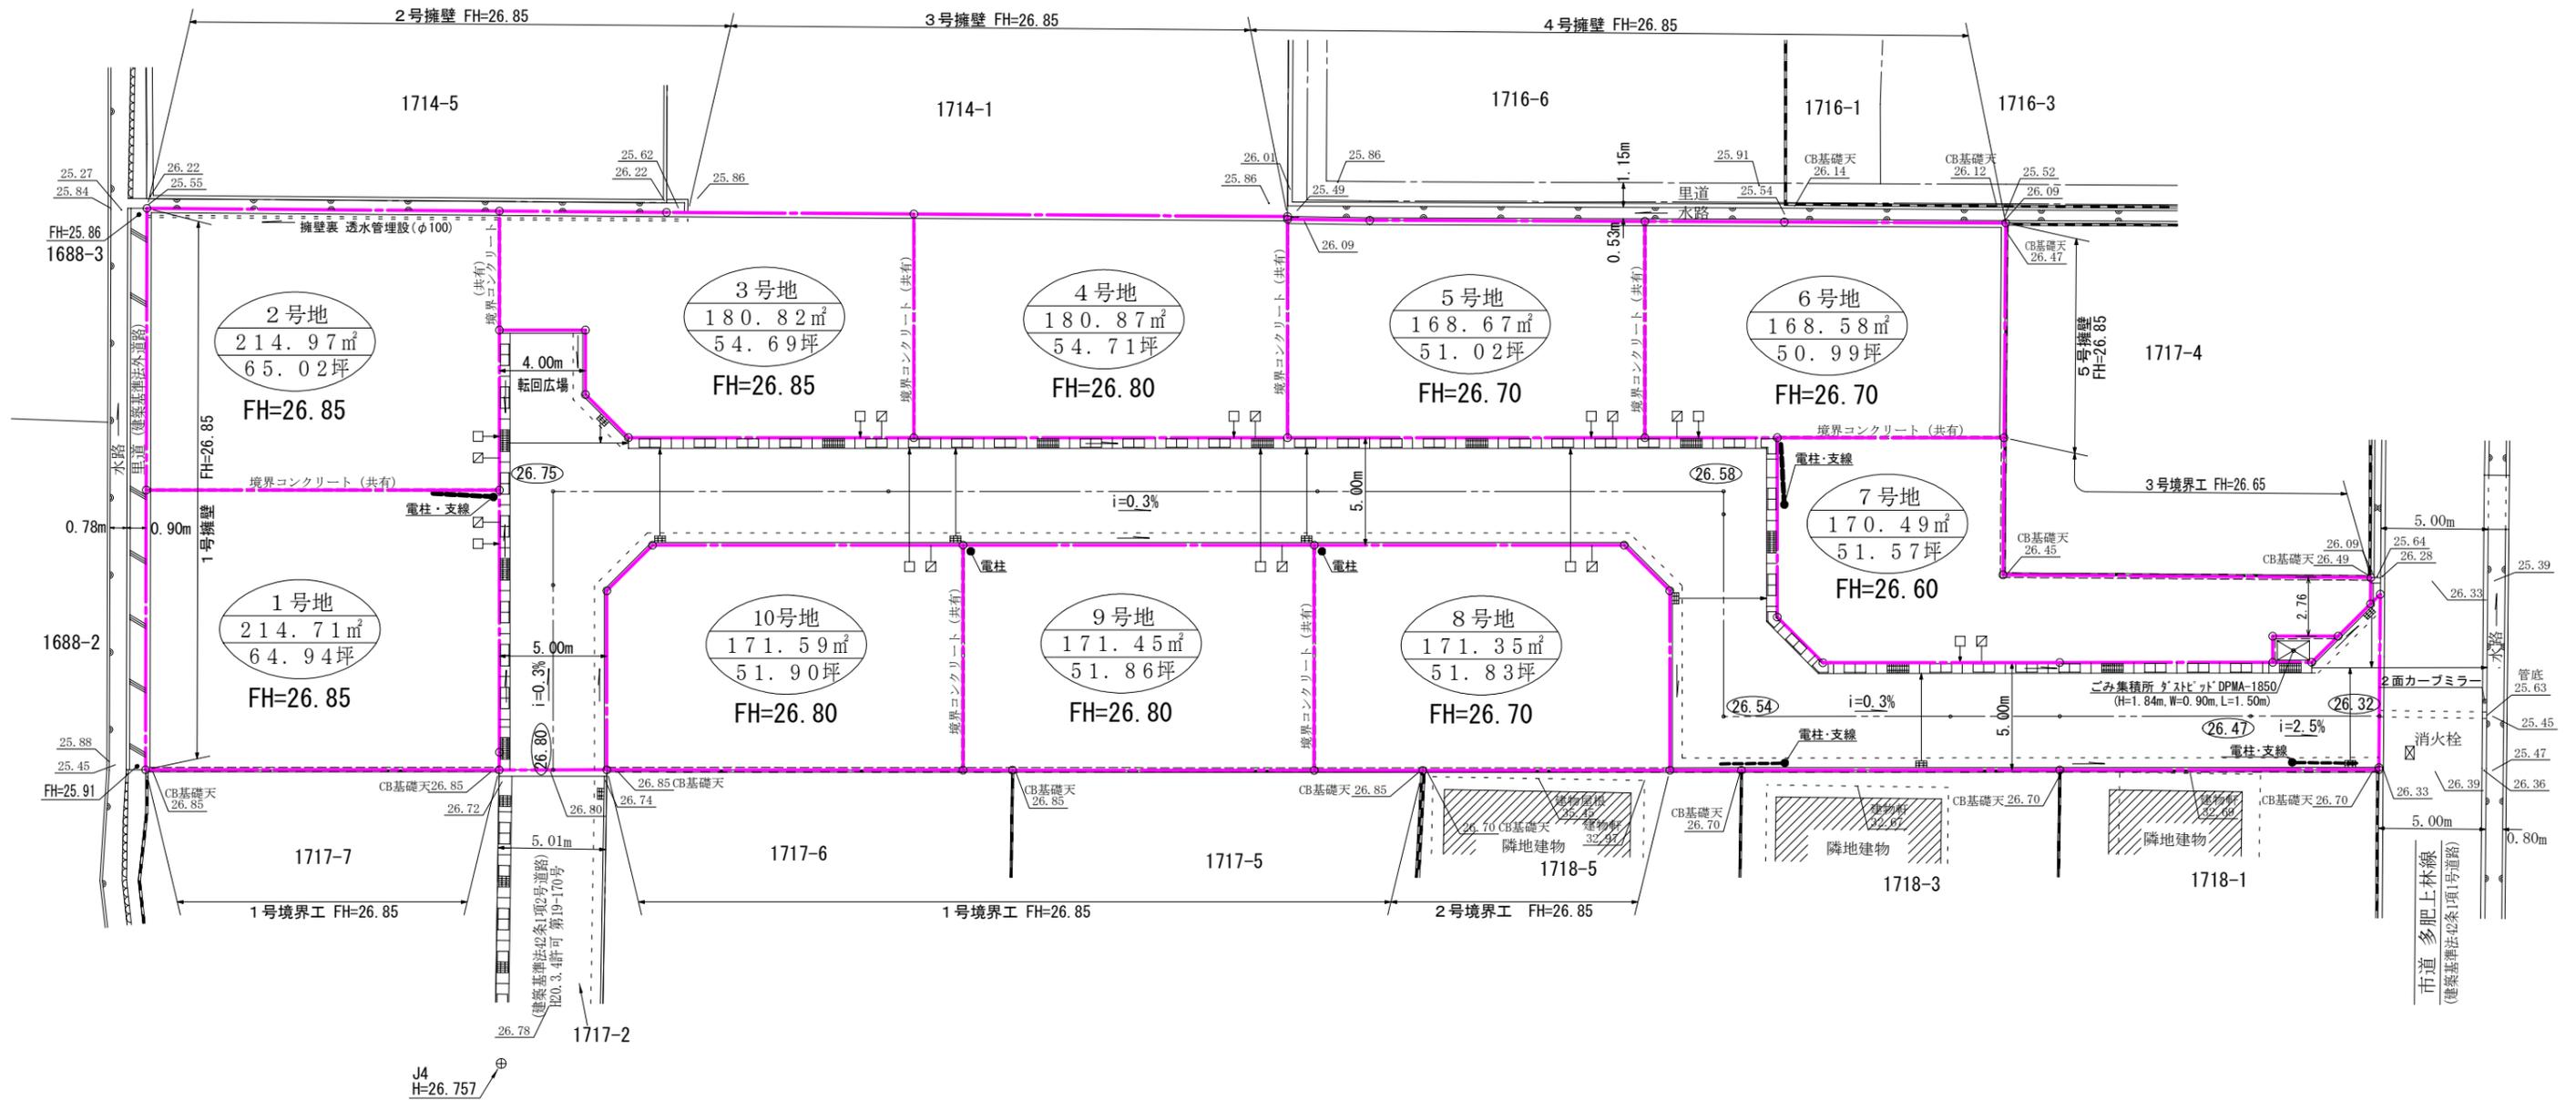

分譲地名	ウィズライフ多肥 確定概要図
所在	高松市多肥上町字櫻井 地内
縮尺	1 / 300
図面更新	2022年 7月 7日
申請手続	森和夫土地家屋調査士 TEL (087) 845-2221
事業者	株式会社 日進堂