


計画には変更が生じることがあります。  
最新の情報については、必ずスタッフまでお問い合わせください。

地番	2281-1, 2281-7~2281-17
土地の所在	丸亀市飯野町東分字大下

地積測量図 1/3

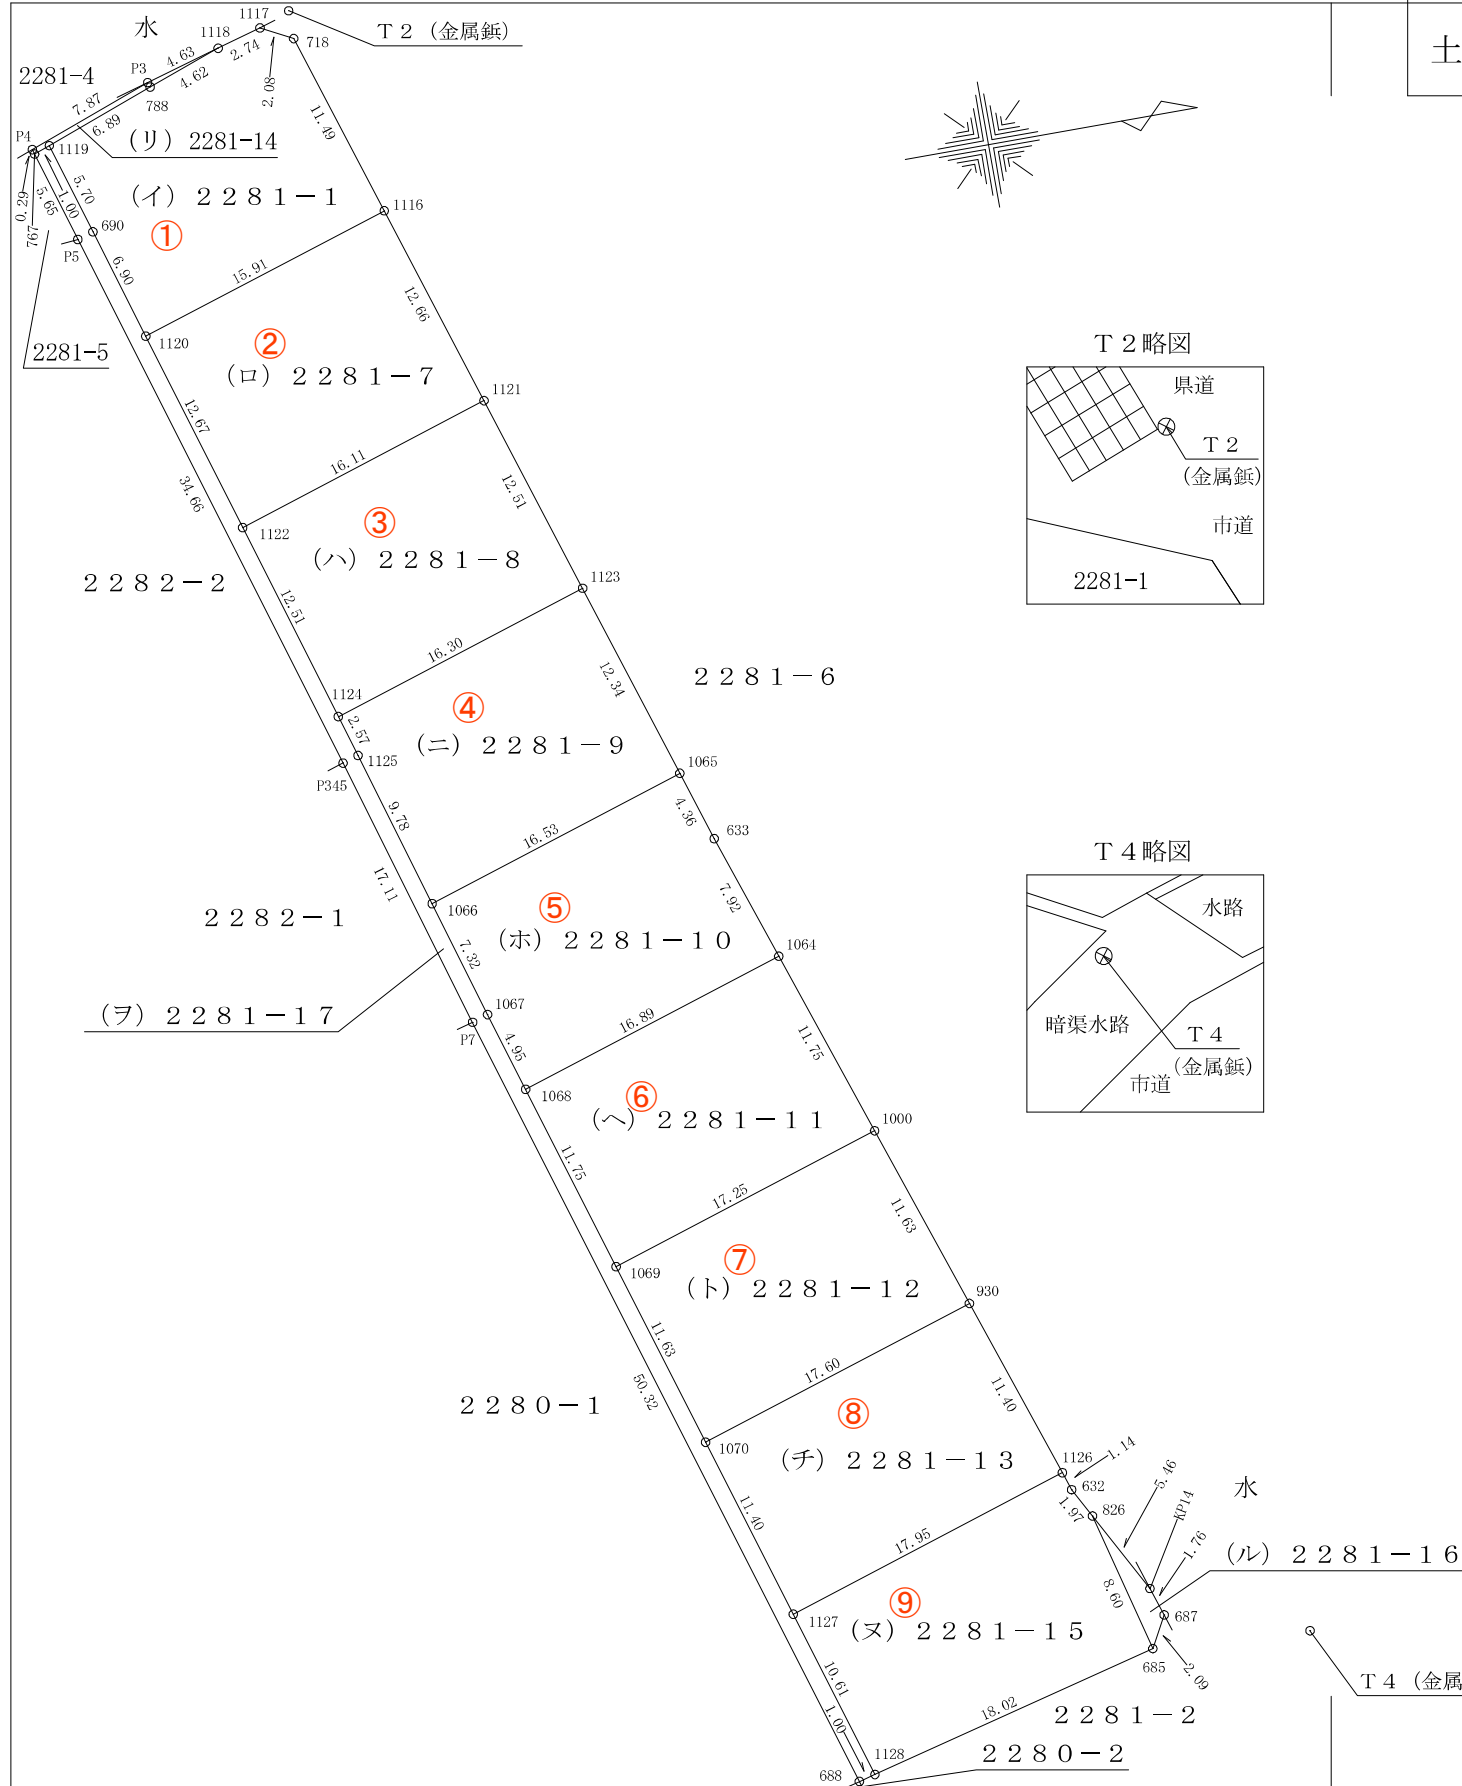

直角座標法求積表

地番 (イ) 2281-1				
No	X <sub>n</sub>	Y <sub>n</sub>	Y <sub>n+1</sub> - Y <sub>n-1</sub>	X <sub>n</sub> · (Y <sub>n+1</sub> - Y <sub>n-1</sub> )
1116	509.090	521.317	15.795	8041.076550
1120	493.928	526.162	-1.765	-871.782920
690	491.925	519.552	-12.070	-5937.534750
1119	490.272	514.092	-7.836	-3841.771392
788	496.741	511.716	-3.933	-1953.682353
1118	501.091	510.159	-2.310	-1157.520210
1117	503.735	509.406	0.208	104.776880
718	505.588	510.367	11.911	6022.058668
合計				405.620473
合計面積				202.8102365
地積				202.81 m <sup>2</sup>

地番 (ロ) 2281-7				
No	X <sub>n</sub>	Y <sub>n</sub>	Y <sub>n+1</sub> - Y <sub>n-1</sub>	X <sub>n</sub> · (Y <sub>n+1</sub> - Y <sub>n-1</sub> )
1121	512.947	533.379	16.972	8705.736484
1122	497.603	538.289	-7.217	-3591.200851
1120	493.928	526.162	-16.972	-8382.946016
1116	509.090	521.317	7.217	3674.102530
合計				405.692147
合計面積				202.8460735
地積				202.84 m <sup>2</sup>

地番 (ハ) 2281-8				
No	X <sub>n</sub>	Y <sub>n</sub>	Y <sub>n+1</sub> - Y <sub>n-1</sub>	X <sub>n</sub> · (Y <sub>n+1</sub> - Y <sub>n-1</sub> )
1123	516.759	545.301	16.885	8725.475715
1124	501.231	550.264	-7.012	-3514.631772
1122	497.603	538.289	-16.885	-8402.026655
1121	512.947	533.379	7.012	3596.784364
合計				405.601652
合計面積				202.8008260
地積				202.80 m <sup>2</sup>

地番 (ニ) 2281-9				
No	X <sub>n</sub>	Y <sub>n</sub>	Y <sub>n+1</sub> - Y <sub>n-1</sub>	X <sub>n</sub> · (Y <sub>n+1</sub> - Y <sub>n-1</sub> )
1065	520.520	557.064	16.803	8746.297560
1066	504.769	562.104	-4.337	-2189.183153
1125	501.978	552.727	-11.840	-5943.419520
1124	501.231	550.264	-7.426	-3722.141406
1123	516.759	545.301	6.800	3513.961200
合計				405.514681
合計面積				202.7573405
地積				202.75 m <sup>2</sup>

作成者 丸亀市土器町東七丁目588番地1  
土地家屋調査士 河野隆弘 (令和4年12月26日作成)

申請人 株式会社リージェントホーム  
代表取締役 喜久山知哉

縮尺 1/500

地 番 2281-1,  
2281-7~2281-17

地 積 測 量 図 (2/3)

土地の所在 丸亀市飯野町東分字大下

地番	(ホ) 2281-10				
No	X <sub>n</sub>	Y <sub>n</sub>	Y <sub>n+1</sub> - Y <sub>n-1</sub>	X <sub>n</sub> · (Y <sub>n+1</sub> - Y <sub>n-1</sub> )	
1064	524.398	568.718	12.644	6630.488312	
1068	508.308	573.861	0.405	205.864740	
1067	506.858	569.123	-11.757	-5959.129506	
1066	504.769	562.104	-12.059	-6087.009371	
1065	520.520	557.064	-0.887	-461.701240	
633	521.848	561.217	11.654	6081.616592	
合 計				410.129527	
合 計 面 積				205.0647635	
地 積				205.06	m <sup>2</sup>

地番	(リ) 2281-14				
No	X <sub>n</sub>	Y <sub>n</sub>	Y <sub>n+1</sub> - Y <sub>n-1</sub>	X <sub>n</sub> · (Y <sub>n+1</sub> - Y <sub>n-1</sub> )	
1118	501.091	510.159	0.284	142.309844	
788	496.741	511.716	3.933	1953.682353	
1119	490.272	514.092	2.713	1330.107936	
767	489.329	514.429	0.054	26.423766	
P4	489.243	514.146	-2.997	-1466.261271	
P3	496.637	511.432	-3.987	-1980.091719	
合 計				6.170909	
合 計 面 積				3.0854545	
地 積				3.08	m <sup>2</sup>

地番	(ヘ) 2281-11				
No	X <sub>n</sub>	Y <sub>n</sub>	Y <sub>n+1</sub> - Y <sub>n-1</sub>	X <sub>n</sub> · (Y <sub>n+1</sub> - Y <sub>n-1</sub> )	
1000	528.183	579.851	16.387	8655.334821	
1069	511.750	585.105	-5.990	-3065.382500	
1068	508.308	573.861	-16.387	-8329.643196	
1064	524.398	568.718	5.990	3141.144020	
合 計				401.453145	
合 計 面 積				200.7265725	
地 積				200.72	m <sup>2</sup>

地番	(ヌ) 2281-15				
No	X <sub>n</sub>	Y <sub>n</sub>	Y <sub>n+1</sub> - Y <sub>n-1</sub>	X <sub>n</sub> · (Y <sub>n+1</sub> - Y <sub>n-1</sub> )	
685	539.061	612.822	12.798	6898.902678	
1128	521.601	617.290	-5.687	-2966.344887	
1127	518.493	607.135	-15.624	-8100.934632	
1126	535.599	601.666	-4.385	-2348.601615	
632	535.968	602.750	2.826	1514.645568	
826	536.909	604.492	10.072	5407.747448	
合 計				405.414560	
合 計 面 積				202.7072800	
地 積				202.70	m <sup>2</sup>

地番	(ト) 2281-12				
No	X <sub>n</sub>	Y <sub>n</sub>	Y <sub>n+1</sub> - Y <sub>n-1</sub>	X <sub>n</sub> · (Y <sub>n+1</sub> - Y <sub>n-1</sub> )	
1000	528.183	579.851	5.762	3043.390446	
930	531.928	590.867	16.380	8712.980640	
1070	515.155	596.231	-5.762	-2968.323110	
1069	511.750	585.105	-16.380	-8382.465000	
合 計				405.582976	
合 計 面 積				202.7914880	
地 積				202.79	m <sup>2</sup>

地番	(ル) 2281-16				
No	X <sub>n</sub>	Y <sub>n</sub>	Y <sub>n+1</sub> - Y <sub>n-1</sub>	X <sub>n</sub> · (Y <sub>n+1</sub> - Y <sub>n-1</sub> )	
685	539.061	612.822	-6.491	-3499.044951	
826	536.909	604.492	-3.518	-1888.845862	
KP14	539.508	609.304	6.491	3501.946428	
687	540.064	610.983	3.518	1899.945152	
合 計				14.000767	
合 計 面 積				7.0003835	
地 積				7.00	m <sup>2</sup>

地番	(チ) 2281-13				
No	X <sub>n</sub>	Y <sub>n</sub>	Y <sub>n+1</sub> - Y <sub>n-1</sub>	X <sub>n</sub> · (Y <sub>n+1</sub> - Y <sub>n-1</sub> )	
1126	535.599	601.666	16.268	8713.124532	
1127	518.493	607.135	-5.435	-2818.009455	
1070	515.155	596.231	-16.268	-8380.541540	
930	531.928	590.867	5.435	2891.028680	
合 計				405.602217	
合 計 面 積				202.8011085	
地 積				202.80	m <sup>2</sup>

作成者 丸亀市土器町東七丁目588番地1  
土地家屋調査士 河野隆弘 (令和4年12月26日作成)

申請人 株式会社リージェントホーム  
代表取締役 喜久山知哉

縮尺 1 / 1

地 番 2281-1,  
2281-7~2281-17

地 積 測 量 図 3/3

土地の所在 丸亀市飯野町東分字大下

地番 (ヲ) 2281-17				
No	X <sub>n</sub>	Y <sub>n</sub>	Y <sub>n+1</sub> - Y <sub>n-1</sub>	X <sub>n</sub> · (Y <sub>n+1</sub> - Y <sub>n-1</sub> )
1128	521.601	617.290	10.405	5427.258405
688	520.627	617.540	-47.871	-24922.935117
P7	505.910	569.419	-64.526	-32644.348660
P345	501.027	553.014	-49.577	-24839.415579
P5	490.968	519.842	-38.585	-18944.000280
767	489.329	514.429	-5.750	-2813.641750
1119	490.272	514.092	5.123	2511.663456
690	491.925	519.552	12.070	5937.534750
1120	493.928	526.162	18.737	9254.728936
1122	497.603	538.289	24.102	11993.227506
1124	501.231	550.264	14.438	7236.773178
1125	501.978	552.727	11.840	5943.419520
1066	504.769	562.104	16.396	8276.192524
1067	506.858	569.123	11.757	5959.129506
1068	508.308	573.861	15.982	8123.778456
1069	511.750	585.105	22.370	11447.847500
1070	515.155	596.231	22.030	11348.864650
1127	518.493	607.135	21.059	10918.944087
合 計				215.021088
合 計 面 積				107.5105440
地 積				107.51 m <sup>2</sup>

総 合 計 1942.902071m<sup>2</sup>

準拠点の座標

測点番号	X座標	505.579
T2	Y座標	508.701
標識等の種類	金属板	
測点番号	X座標	548.388
T4	Y座標	613.395
標識等の種類	金属板	
準拠点間の距離	113.10	

測量年月日	令和4年12月14日
座標系	任意

点間距離		
	T2	T4
1118	4.71	113.55
788	9.33	114.04
1119	16.22	115.05
1121	25.75	87.51
1122	30.64	90.66
1120	20.99	102.83
1123	38.26	75.08
1124	41.79	78.79
1065	50.61	62.84
1066	53.40	67.33
1064	62.89	50.71
1068	65.21	56.29
1000	74.65	39.15
1069	76.65	46.28
930	86.28	27.90
1070	88.05	37.40
1126	97.69	17.35
1127	99.27	30.54
826	100.78	14.52
685	109.37	9.34
687	107.93	8.66

作成者 丸亀市土器町東七丁目588番地1  
土地家屋調査士 河野隆弘 (令和4年12月26日作成)

申請人 株式会社リージェントホーム  
代表取締役 喜久山知哉

縮尺 1/1