


| 凡 例 | |
|-----|------------------|
| | 区画境界線 |
| | 汚水樹 (φ200) |
| | 雨水樹 (φ400) |
| | 水道メーターボックス |
| | 自由勾配側溝 (排水地役権設定) |

計画には変更が生じることがあります。
最新の情報については、必ずスタッフまでお問い合わせください。

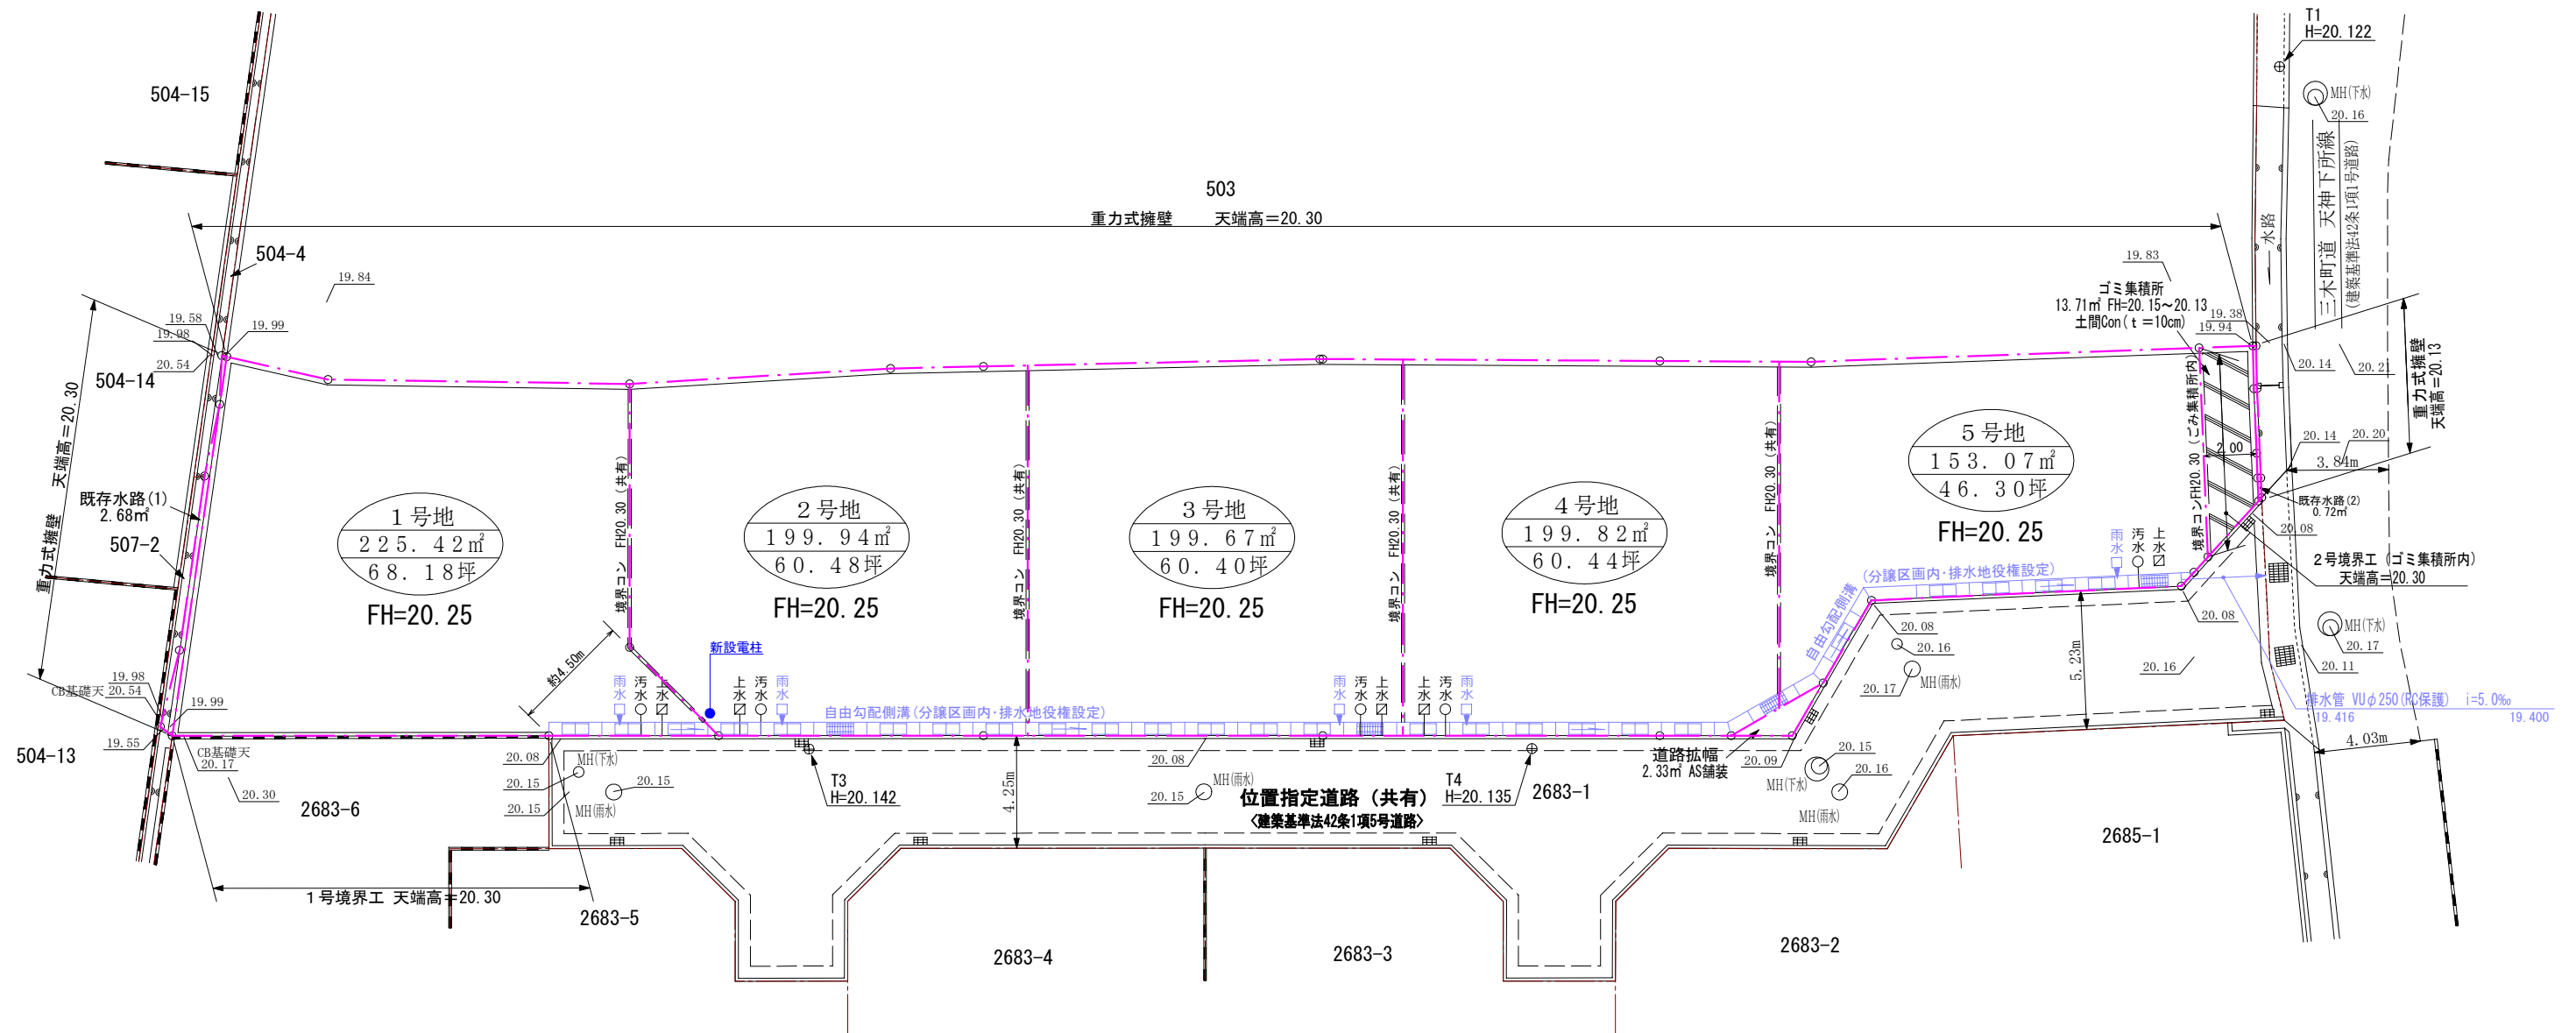

【更新履歴】

- 10/6 計画概要図として作成。
- 10/18 区画割を修正。
- 11/29 区画割を修正。
- 2023/2/8 確定概要図に更新しました。
- 2/9 電柱位置を追加しました。

| | |
|------|------------------------------|
| 分譲地名 | ウィズライフ池戸 確定概要図 |
| 所在 | 木田郡三木町大字池戸字下所 地内 |
| 縮尺 | 1 / 250 |
| 図面更新 | 2023年 2月 9日 |
| 申請手続 | 森和夫土地家屋調査士 TEL(087)-845-2221 |
| 事業者 | 株式会社ウィズライフホーム |