


凡 例

| | |
|--|-----------------|
| | 区画境界線 |
| | 污水栓(Φ 200) |
| | 雨水栓(Φ 400) |
| | 水道メーターBOX |
| | 自由勾配側溝(排水地役権設定) |

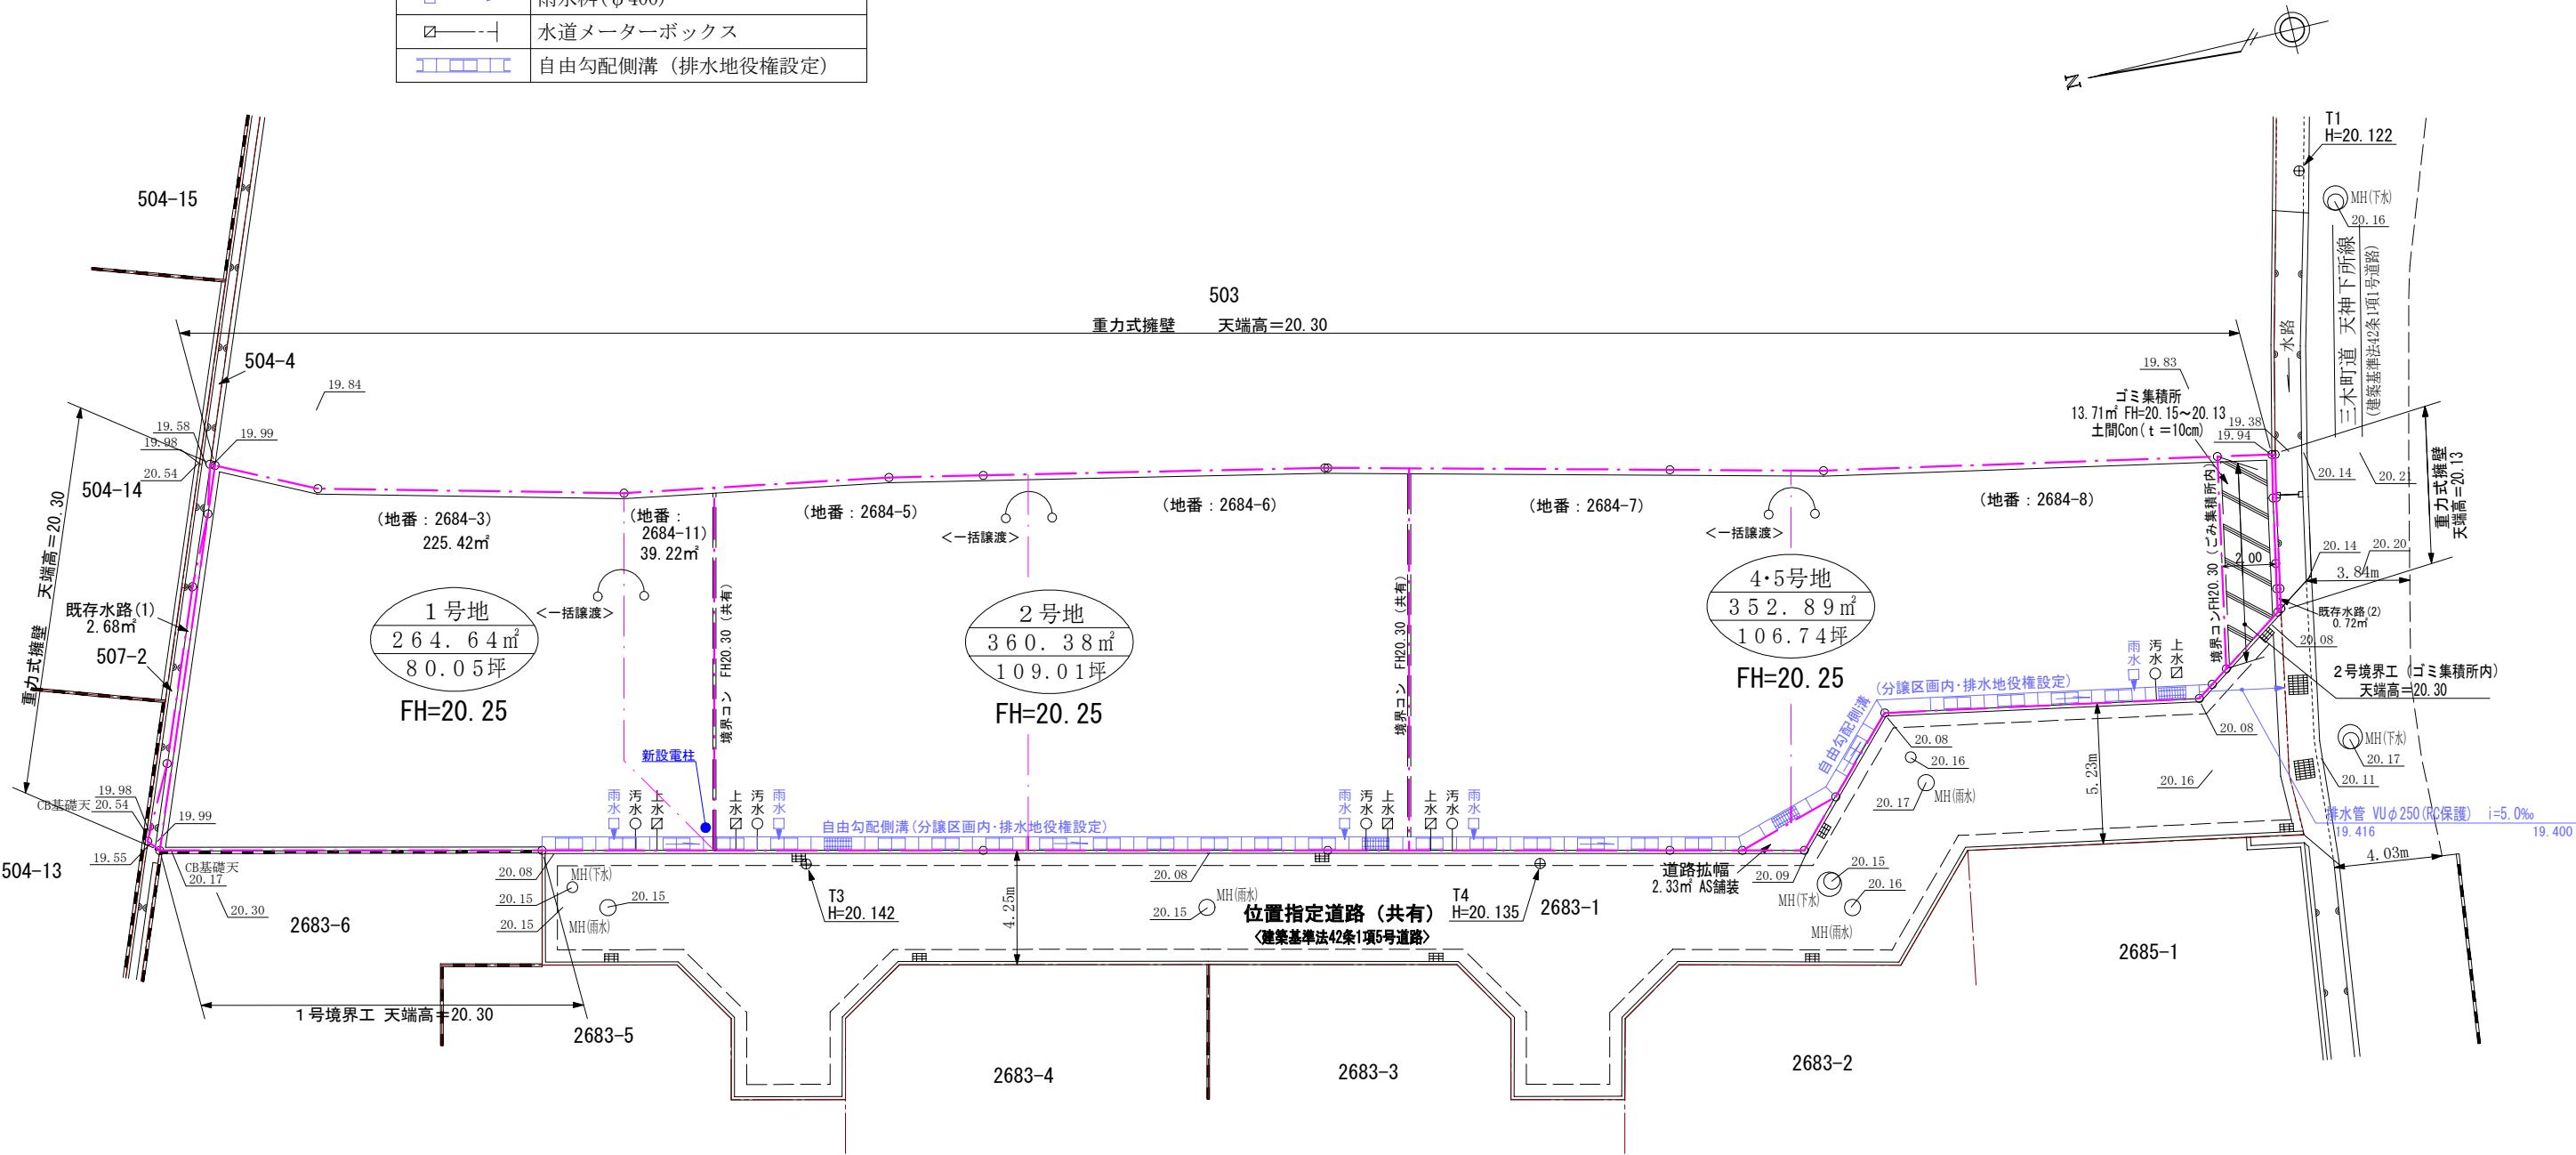

【更新履歴】

- 10/6 計画概要図として作成。
- 10/18 区画割を修正。
- 11/29 区画割を修正。
- 2023/2/8 確定概要図に更新しました。
- 2/9 電柱位置を追加しました。
- 2025/12/15 区画情報を更新しました。

計画には変更が生じることがあります。
最新の情報については、必ずスタッフにお問い合わせください。