

計画には変更が生じることがあります。  
最新の情報については、必ずスタッフまでお問い合わせください。


地番	2320 1, 2320 1~2320 8	地積測量図	①/2
土地の所在	さぬき市志度子洲田尻		

求積表


地番 ㊦ 2320 1				
NO	X <sub>n</sub>	Y <sub>n</sub>	Y <sub>n+1</sub> -Y <sub>n-1</sub>	X <sub>n</sub> ・(Y <sub>n-1</sub> -Y <sub>n+1</sub> )
G1	146233.147	62049.809	1.107	161880.093729
P449	146233.064	62050.807	-0.109	-15939.493976
P448	146234.142	62049.700	0.998	145941.673716
合計				-0.983963
合計面積				0.4919815
地積				0.49 m <sup>2</sup>

地番 ㊧ 2320 4				
NO	X <sub>n</sub>	Y <sub>n</sub>	Y <sub>n+1</sub> -Y <sub>n-1</sub>	X <sub>n</sub> ・(Y <sub>n-1</sub> -Y <sub>n+1</sub> )
P428	146231.917	62064.599	2.928	428167.052976
P429	146231.335	62071.459	23.449	3428978.574415
P430	146230.707	62088.048	16.942	2477440.637994
P438	146230.694	62088.401	0.309	45185.284446
P439	146231.263	62088.357	-10.210	-1497498.133120
G8	146231.544	62078.161	-19.826	-2899186.591344
G6	146231.809	62068.531	13.562	1983195.793658
合計				-18.968291
合計面積				9.4841455
地積				9.48 m <sup>2</sup>


地番 ㊨ 2320 5				
NO	X <sub>n</sub>	Y <sub>n</sub>	Y <sub>n+1</sub> -Y <sub>n-1</sub>	X <sub>n</sub> ・(Y <sub>n-1</sub> -Y <sub>n+1</sub> )
P437	146252.946	62047.334	-5.541	-810387.573786
A35	146239.876	62049.074	2.366	346003.546616
P448	146234.142	62049.700	1.733	253423.768086
P449	146233.064	62050.807	9.150	1338032.535600
G4	146232.395	62058.850	6.395	935156.166025
P442	146255.382	62057.202	4.235	619391.542770
A40	146255.028	62054.615	-9.868	-1443244.616304
合計				407.716533
合計面積				203.8582665
地積				203.85 m <sup>2</sup>

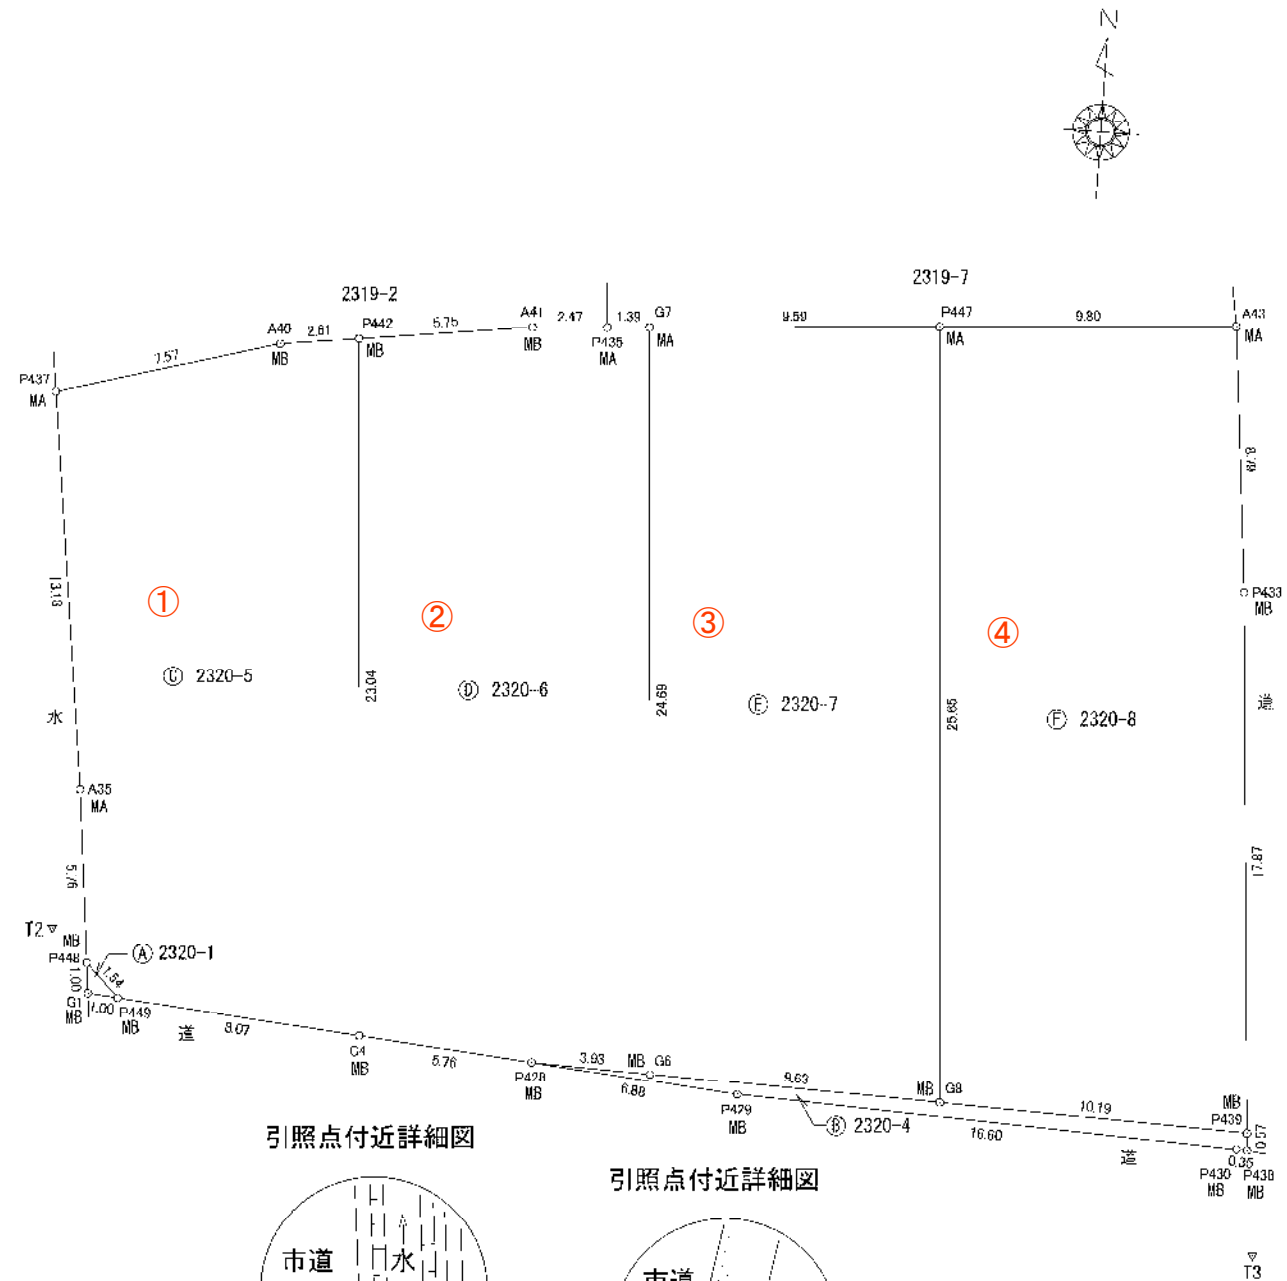

引照点付近詳細図

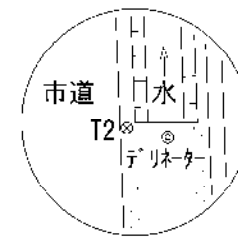

引照点付近詳細図

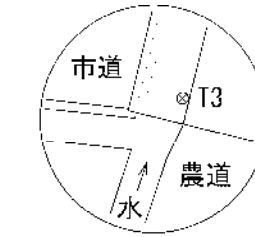

境界標識の種類  
MA : 金属プレート  
MB : 金属鉄

任意座標

作成者	さぬき市志度1825番地 土地家屋調査士 谷貝 白浩	(令和5年3月20日測量) (令和5年3月20日作成)
-----	-------------------------------	--------------------------------

申請人	株式会社リージェン・ホーム 代表取締役 宮久知哉
-----	-----------------------------

縮尺	1 / 250
----	---------

計画には変更が生じることがあります。  
最新の情報については、必ずスタッフまでお問い合わせください。

地番	2320 1, 2320 4~2320 8	地積測量図	②/2
土地の所在	さぬき市志度字測田尻		

地番 ㊦ 2320-6				
NO	X <sub>n</sub>	Y <sub>n</sub>	Y <sub>n+1</sub> -Y <sub>n-1</sub>	X <sub>n</sub> ・(Y <sub>n+1</sub> -Y <sub>n-1</sub> )
P435	146256.336	62065.366	3.858	564256.944288
A41	146256.163	62062.899	8.164	1194035.311732
P442	146255.382	62057.202	-4.049	-592188.041718
G4	146232.395	62058.850	7.397	1081681.025815
P428	146231.917	62064.599	9.681	1415671.188477
G6	146231.809	62068.531	2.158	315568.243822
G7	146256.437	62066.757	3.165	462901.623105
合計				-461.465729
合計面積				230.7328645
地積				230.73 m <sup>2</sup>

地番 ㊦ 2320-7				
NO	X <sub>n</sub>	Y <sub>n</sub>	Y <sub>n+1</sub> -Y <sub>n-1</sub>	X <sub>n</sub> ・(Y <sub>n+1</sub> -Y <sub>n-1</sub> )
G7	146256.437	62066.757	-7.795	-1140068.926415
G6	146231.809	62068.531	11.404	1667627.549836
G8	146231.544	62078.161	7.795	1139874.885480
P447	146257.131	62076.326	11.404	1667916.321924
合計				482.813023
合計面積				241.4065115
地積				241.40 m <sup>2</sup>

地番 ㊦ 2320-8				
NO	X <sub>n</sub>	Y <sub>n</sub>	Y <sub>n+1</sub> -Y <sub>n-1</sub>	X <sub>n</sub> ・(Y <sub>n+1</sub> -Y <sub>n-1</sub> )
P439	146231.263	62088.357	8.826	1290637.127238
P433	146249.090	62086.987	-2.247	-328621.705230
A43	146257.840	62086.110	-10.661	-1559254.832240
P447	146257.131	62076.326	7.949	1162597.934319
G8	146231.544	62078.161	12.031	1759311.705864
合計				525.638687
合計面積				262.8193435
地積				262.81 m <sup>2</sup>

総合計面積	948.793130 m <sup>2</sup>
-------	---------------------------

引照点	境界点	距離
T2	T3	41.133
T2	G1	2.435
T2	P448	1.646
T2	P449	3.191
T2	G4	10.756
T2	G6	20.344
T2	G7	27.985
T2	G8	29.912
T2	P439	40.076
T2	A43	43.893
T3	T2	41.133
T3	G1	39.461
T3	P448	39.729
T3	P449	38.462
T3	G4	30.415
T3	G6	20.802
T3	G7	36.600
T3	G8	11.501
T3	P439	4.052
T3	A43	30.722

引照点	名称	X座標	Y座標
T2	コンクリートに金属錐打設	146235.246	62048.479
T3	コンクリートに金属錐打設	146227.238	62088.825

任意座標

作成者	さぬき市志度4825番地	(令和5年3月20日測量)	申請人	株式会社リージェントホーム	縮尺
	土地家屋調査士 谷東 伴汽	(令和5年3月20日作成)		代表取締役 き久山知哉	