


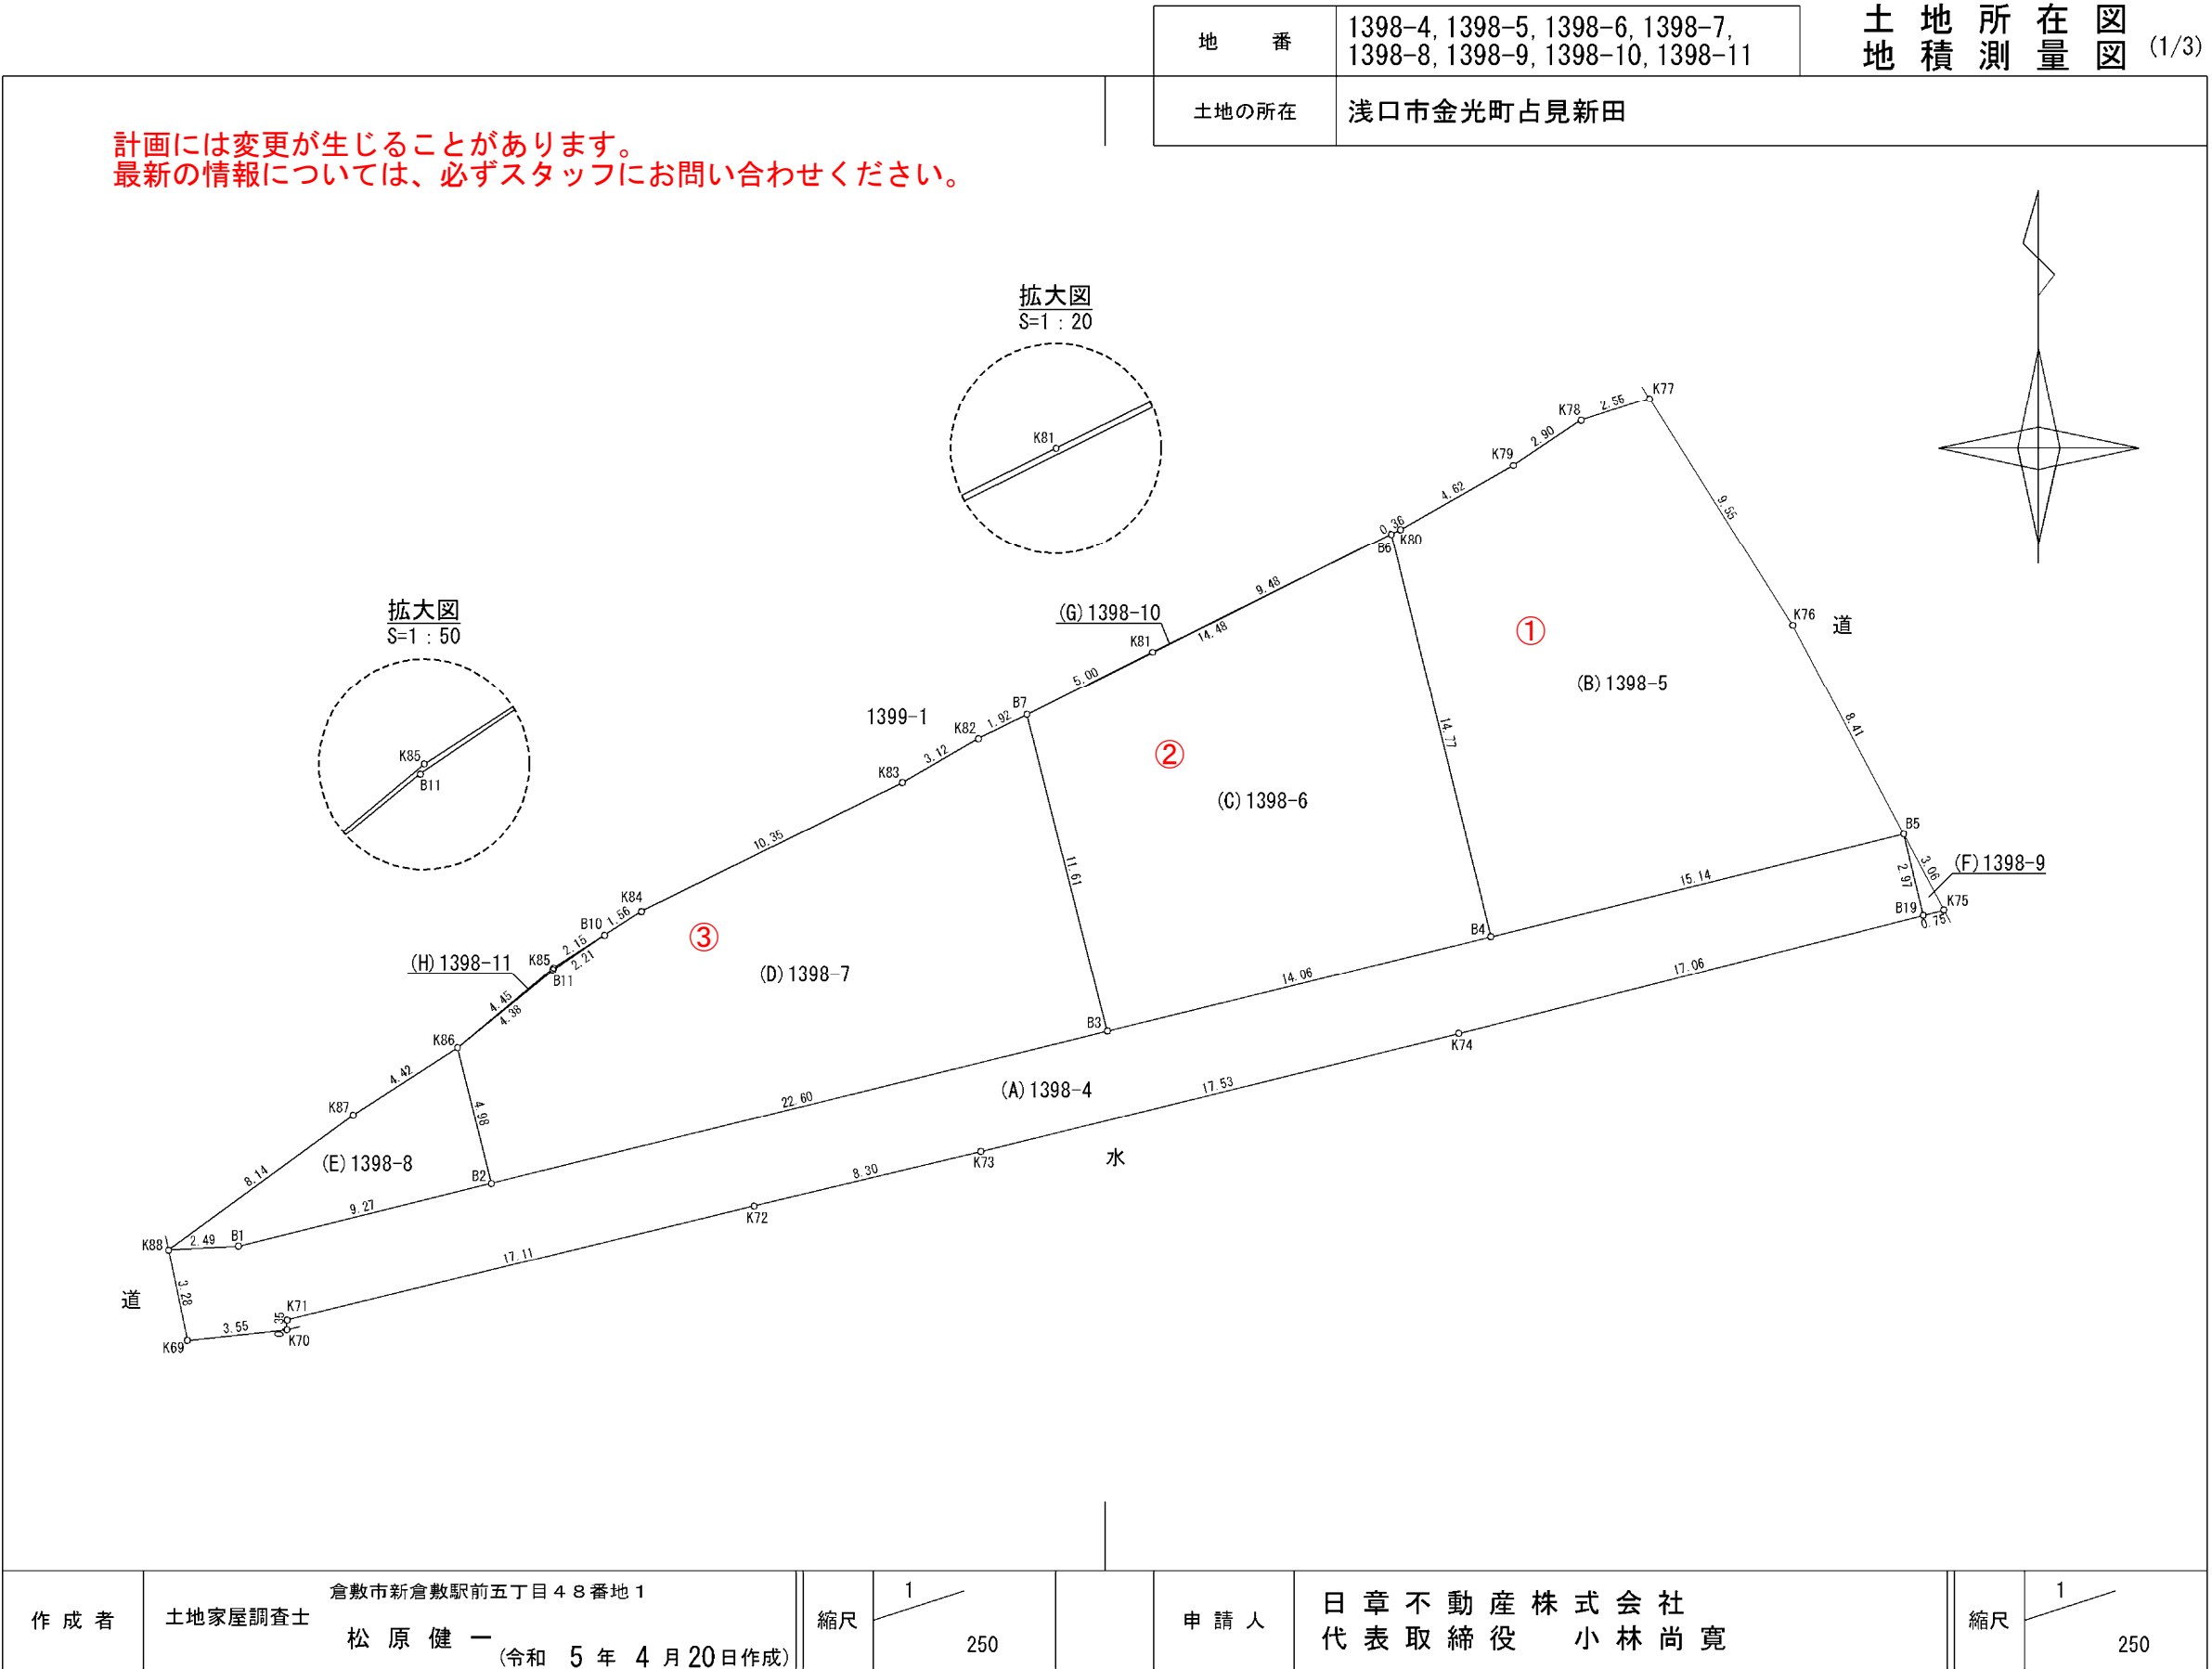

作成者	土地家屋調査士 倉敷市新倉敷駅前五丁目48番地1 松原健一 (令和5年4月20日作成)	縮尺	1 250	申請人	日章不動産株式会社 代表取締役 小林尚寛	縮尺	1 250

地 番	(D) 1398-7					
境 界 点	X座標(X _n)	Y座標(Y _n)	点間距離	境界標種別	座標値種別	備 考
B7	-161005.497	-65120.037	1.92	金属標		新設
K82	-161006.361	-65121.762		金属標		新設
K83	-161007.910	-65124.476	3.12	プラスチック杭		新設
K84	-161012.493	-65133.764	10.35		プラスチック杭	
B10	-161013.339	-65135.075	1.56	金属標		新設
B11	-161014.577	-65136.910	2.21	金属標		新設
K86	-161017.348	-65140.313	4.38	金属標		新設
B2	-161022.189	-65139.110	4.98	金属標		新設
B3	-161016.756	-65117.172	22.60	金属標		新設
B7	-161005.497	-65120.037	11.61	金属標		新設
計 算 方 法	2F=Σ[Y _n (X _{n+1} - X _{n-1})]					
倍 面 積	395.761581					
面 積 (㎡)	197.8807905					
地 積	197.88 ㎡					

地 番	(E) 1398-8					
境 界 点	X座標(X _n)	Y座標(Y _n)	点間距離	境界標種別	座標値種別	備 考
K86	-161017.348	-65140.313	4.42	金属標		新設
K87	-161019.752	-65144.026		金属標		新設
K88	-161024.564	-65150.601	8.14	鉄		新設
B1	-161024.421	-65148.114	2.49	金属標		新設
B2	-161022.189	-65139.110	9.27	金属標		新設
K86	-161017.348	-65140.313	4.98	金属標		新設
計 算 方 法	2F=Σ[Y _n (X _{n+1} - X _{n-1})]					
倍 面 積	64.809124					
面 積 (㎡)	32.4045620					
地 積	32.40 ㎡					


地 番	(F) 1398-9					
境 界 点	X座標(X _n)	Y座標(Y _n)	点間距離	境界標種別	座標値種別	備 考
B5	-161009.733	-65088.815	2.97	金属標		新設
B19	-161012.627	-65088.113		金属標		新設
K75	-161012.440	-65087.377	0.75	プラスチック杭		新設
B5	-161009.733	-65088.815	3.06		金属標	
計 算 方 法	2F=Σ[Y _n (X _{n+1} - X _{n-1})]					
倍 面 積	2.261258					
面 積 (㎡)	1.1306290					
地 積	1.13 ㎡					

計画には変更が生じることがあります。
最新の情報については、必ずスタッフにお問い合わせください。

作 成 者

土地家屋調査士
倉敷市新倉敷駅前五丁目48番地1
松 原 健 一
(令和 5 年 4 月20日作成)


縮尺

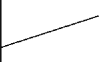

申 請 人

日章不動産株式会社
代表取締役 小林尚寛

縮尺

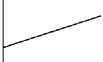

地 番	1398-4, 1398-5, 1398-6, 1398-7, 1398-8, 1398-9, 1398-10, 1398-11
土地の所在	浅口市金光町占見新田

地 番	(A) 1398-4					
境 界 点	X座標(X _n)	Y座標(Y _n)	点間距離	境界標種別	座標値種別	備 考
B5	-161009.733	-65088.815	15.14	金属標		新設
B4	-161013.393	-65103.511		金属標		新設
B3	-161016.756	-65117.172	14.06	金属標		新設
B2	-161022.189	-65139.110	22.60	金属標		新設
B1	-161024.421	-65148.114	9.27	金属標		新設
K88	-161024.564	-65150.601	2.49	鉄		新設
K69	-161027.784	-65149.927	3.28	鉄		新設
K70	-161027.405	-65146.391	3.55	鉄		新設
K71	-161027.055	-65146.380	0.35	鉄		新設
K72	-161022.995	-65129.750	17.11	鉄		新設
K73	-161021.053	-65121.677	8.30	鉄		新設
K74	-161016.841	-65104.652	17.53	鉄		新設
B19	-161012.627	-65088.113	17.06	金属標		新設
B5	-161009.733	-65088.815	2.97	金属標		新設
計 算 方 法	2F=Σ[Y _n (X _{n+1} - X _{n-1})]					
倍 面 積	388.178072					
面 積 (㎡)	194.0890360					
地 積	194.08 ㎡					

地 番	(B) 1398-5					
境 界 点	X座標(X _n)	Y座標(Y _n)	点間距離	境界標種別	座標値種別	備 考
B5	-161009.733	-65088.815	8.41	金属標		新設
K76	-161002.303	-65092.762		金属標		新設
K77	-160994.222	-65097.868	9.55	プラスチック杭		新設
K78	-160995.010	-65100.297	2.55	金属標		新設
K79	-160996.613	-65102.714	2.90	プラスチック杭		新設
K80	-160998.892	-65106.733	4.62	金属標		新設
B6	-160999.054	-65107.061	0.36	金属標		新設
B4	-161013.393	-65103.511	14.77	金属標		新設
B5	-161009.733	-65088.815	15.14	金属標		新設
計 算 方 法	2F=Σ[Y _n (X _{n+1} - X _{n-1})]					
倍 面 積	419.425602					
面 積 (㎡)	209.7128010					
地 積	209.71 ㎡					

地 番	(C) 1398-6					
境 界 点	X座標(X _n)	Y座標(Y _n)	点間距離	境界標種別	座標値種別	備 考
B6	-160999.054	-65107.061	14.48	金属標		新設
B7	-161005.497	-65120.037		金属標		新設
B3	-161016.756	-65117.172	11.61	金属標		新設
B4	-161013.393	-65103.511	14.06	金属標		新設
B6	-160999.054	-65107.061	14.77	金属標		新設
計 算 方 法	2F=Σ[Y _n (X _{n+1} - X _{n-1})]					
倍 面 積	372.379708					
面 積 (㎡)	186.1898540					
地 積	186.18 ㎡					

計画には変更が生じることがあります。
最新の情報については、必ずスタッフにお問い合わせください。

地 番	1398-4, 1398-5, 1398-6, 1398-7, 1398-8, 1398-9, 1398-10, 1398-11	土地所在図 地 積 測 量 図 (3/3)
土地の所在	浅口市金光町占見新田	

地 番	(G) 1398-10								
境 界 点	X座標(X _n)	Y座標(Y _n)	点間距離	境界標種別	座標値種別	備 考			
B6	-160999.054	-65107.061	9.48	金属標		新設			
K81	-161003.255	-65115.562		マーキング		新設			
B7	-161005.497	-65120.037	5.00	金属標		新設			
B6	-160999.054	-65107.061	14.48	金属標		新設			
計 算 方 法	2F=Σ[Y _n (X _{n+1} - X _{n-1})]								
倍 面 積	0.259767								
面 積 (㎡)	0.1298835								
地 積	0.12 ㎡								

地 番	(H) 1398-11								
境 界 点	X座標(X _n)	Y座標(Y _n)	点間距離	境界標種別	座標値種別	備 考			
B10	-161013.339	-65135.075	2.15	金属標		新設			
K85	-161014.505	-65136.882		マーキング		新設			
K86	-161017.348	-65140.313	4.45	金属標		新設			
B11	-161014.577	-65136.910	4.38	金属標		新設			
B10	-161013.339	-65135.075	2.21	金属標		新設			
計 算 方 法	2F=Σ[Y _n (X _{n+1} - X _{n-1})]								
倍 面 積	0.264884								
面 積 (㎡)	0.1324420								
地 積	0.13 ㎡								

地 番	面 積
(A) 1398-4	194.0890360 ㎡
(B) 1398-5	209.7128010 ㎡
(C) 1398-6	186.1898540 ㎡
(D) 1398-7	197.8807905 ㎡
(E) 1398-8	32.4045620 ㎡
(F) 1398-9	1.1306290 ㎡
(G) 1398-10	0.1298835 ㎡
(H) 1398-11	0.1324420 ㎡
総 合 計 面 積	821.6699980 ㎡

測量年月日： 令和 5 年 4 月 20 日 「任意座標」 (ネットワーク型RTK-GPS測量)

(3/3)