

計画には変更が生じることがあります。  
最新の情報については、必ずスタッフにお問い合わせください。

# 浅口市金光町占見新田地内 土地利用計画図


凡 例

色 別	種 別		汚 水 枡
	開 発 区 域		既 設 下 水 管
	宅 地		宅 内 枡
	市 道 拡 幅		キ ン グ ラ イ ト
	自 由 勾 配 側 溝		カ ー ブ ミ ラ ー
	グ レ ー テ ィ ン グ 蓋		宅 地 番 号
	新 設 給 水 管		宅 地 面 積
	メ ー タ ー ボ ッ ク ス		地 盤 高
	ブ ロ ッ ク 壁		重 圧 管
	集 水 枡		舗 装 止 ブ ロ ッ ク
	電 柱		ご み ス テ ー シ ョ ン
	2 4 条 施 行		水 路 工 事

本図は計画面積を記載した土地利用計画図です。  
造成完了後の確定面積は別紙地積測量図を参照  
してください。  
2023.6.5



S=1:250

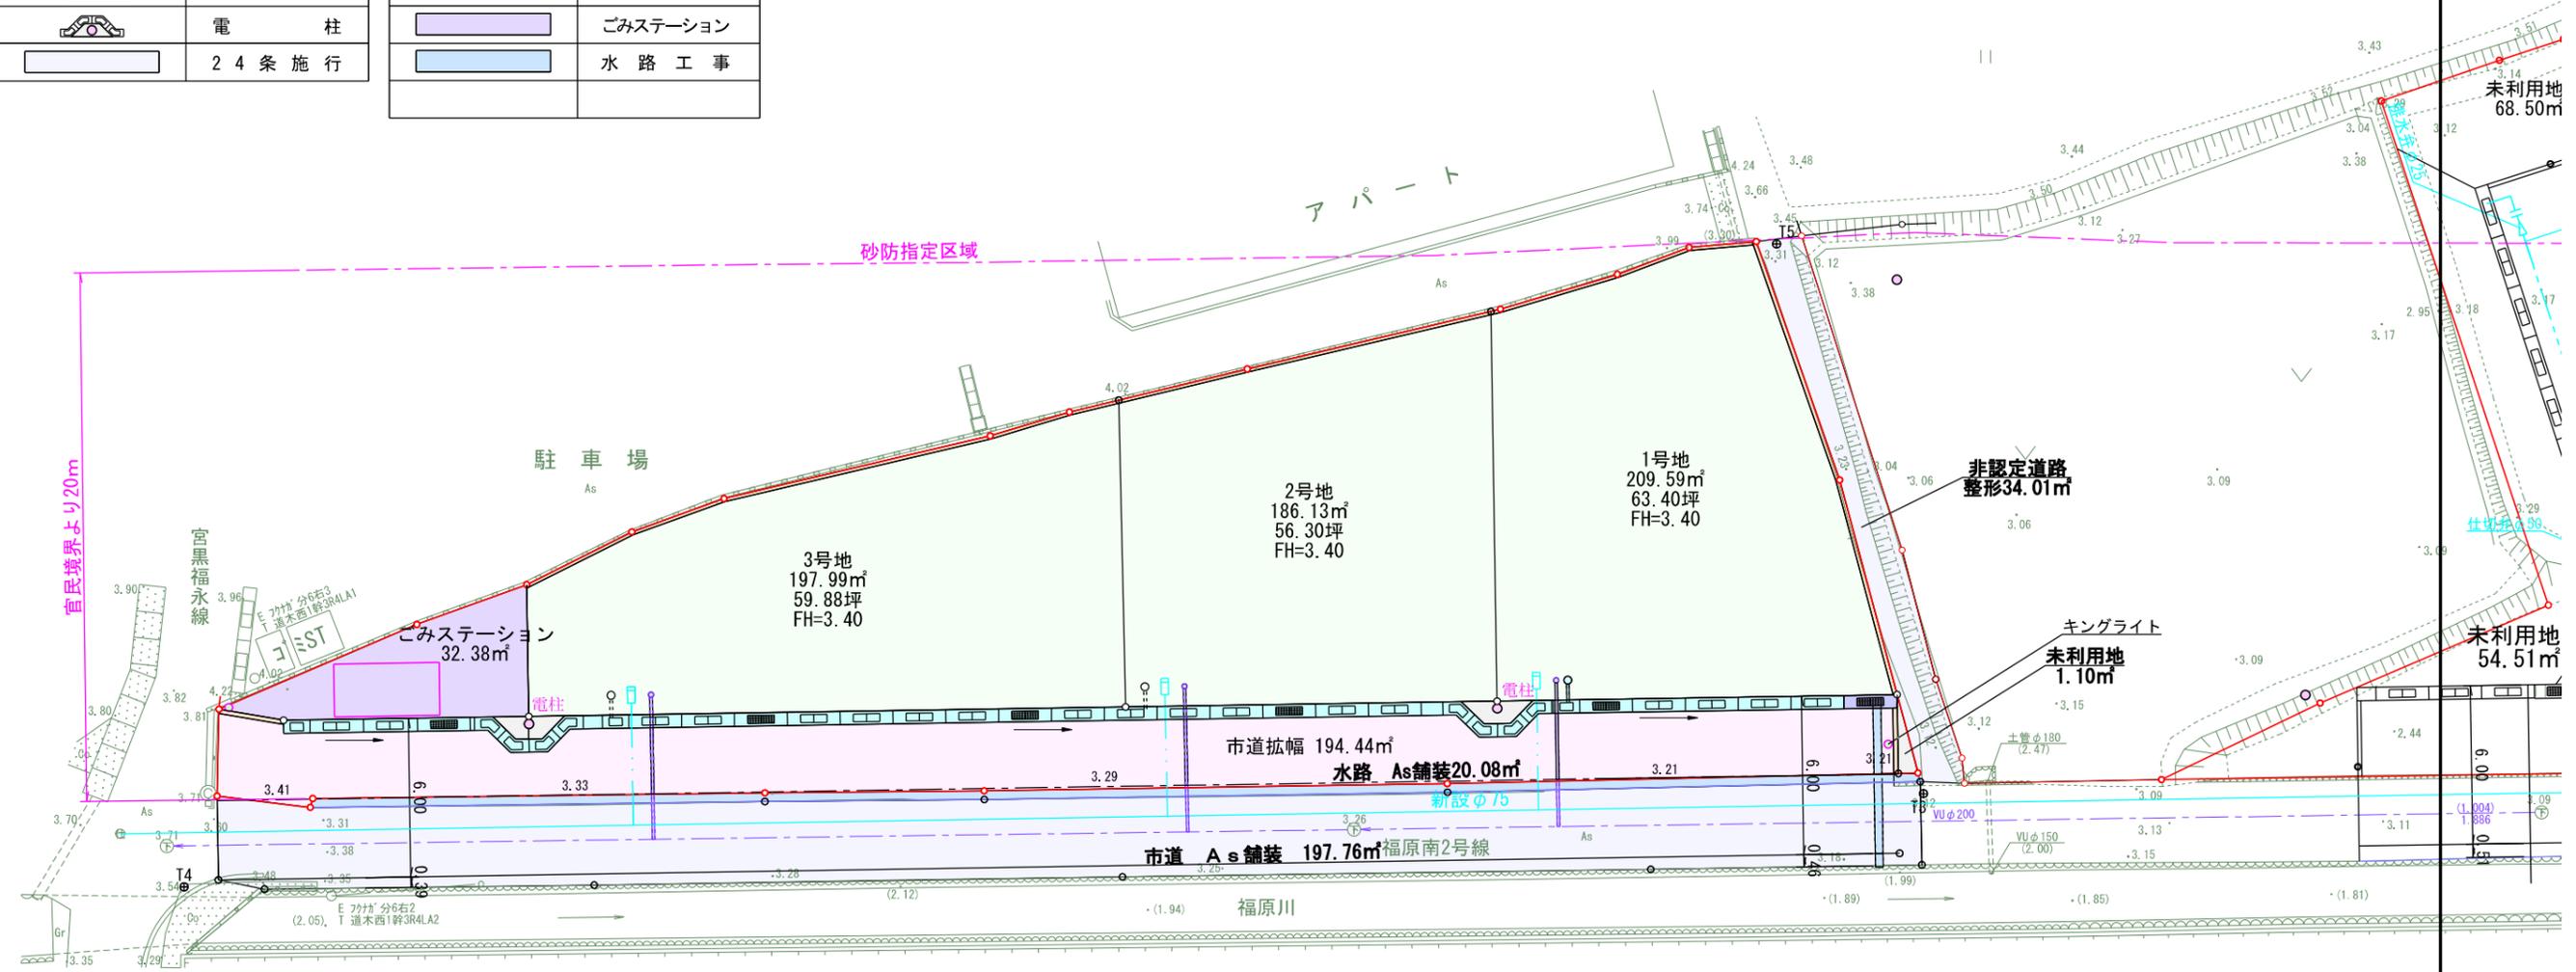

種 目	面 積 (㎡)	割 合 (%)
宅 地	593.71	72.26
道 路	194.44	23.67
未 利 用 地	33.48	4.07
合 計	821.63	100.0

金 光 学 園

行政書士 金 関 圭 子 印

株式会社畑測量設計事務所 TEL 086-525-4312 FAX 086-525-3279	委託No. 3110	設 計 担 当 栗 田 栗 田	作 成 年 月 日 R5.1.16	縮 尺 1:250	工 事 名 浅口市金光町占見新田地内	図面番号 1
--	------------	-----------------	-------------------	-----------	--------------------	--------