


登記年月日： 令和6年4月26日

表示年月日： 2024/05/09

地番	295-1, 295-11～295-26	地積測量図 (1/4)
土地の所在	丸亀市飯山町真時字中ノ町	

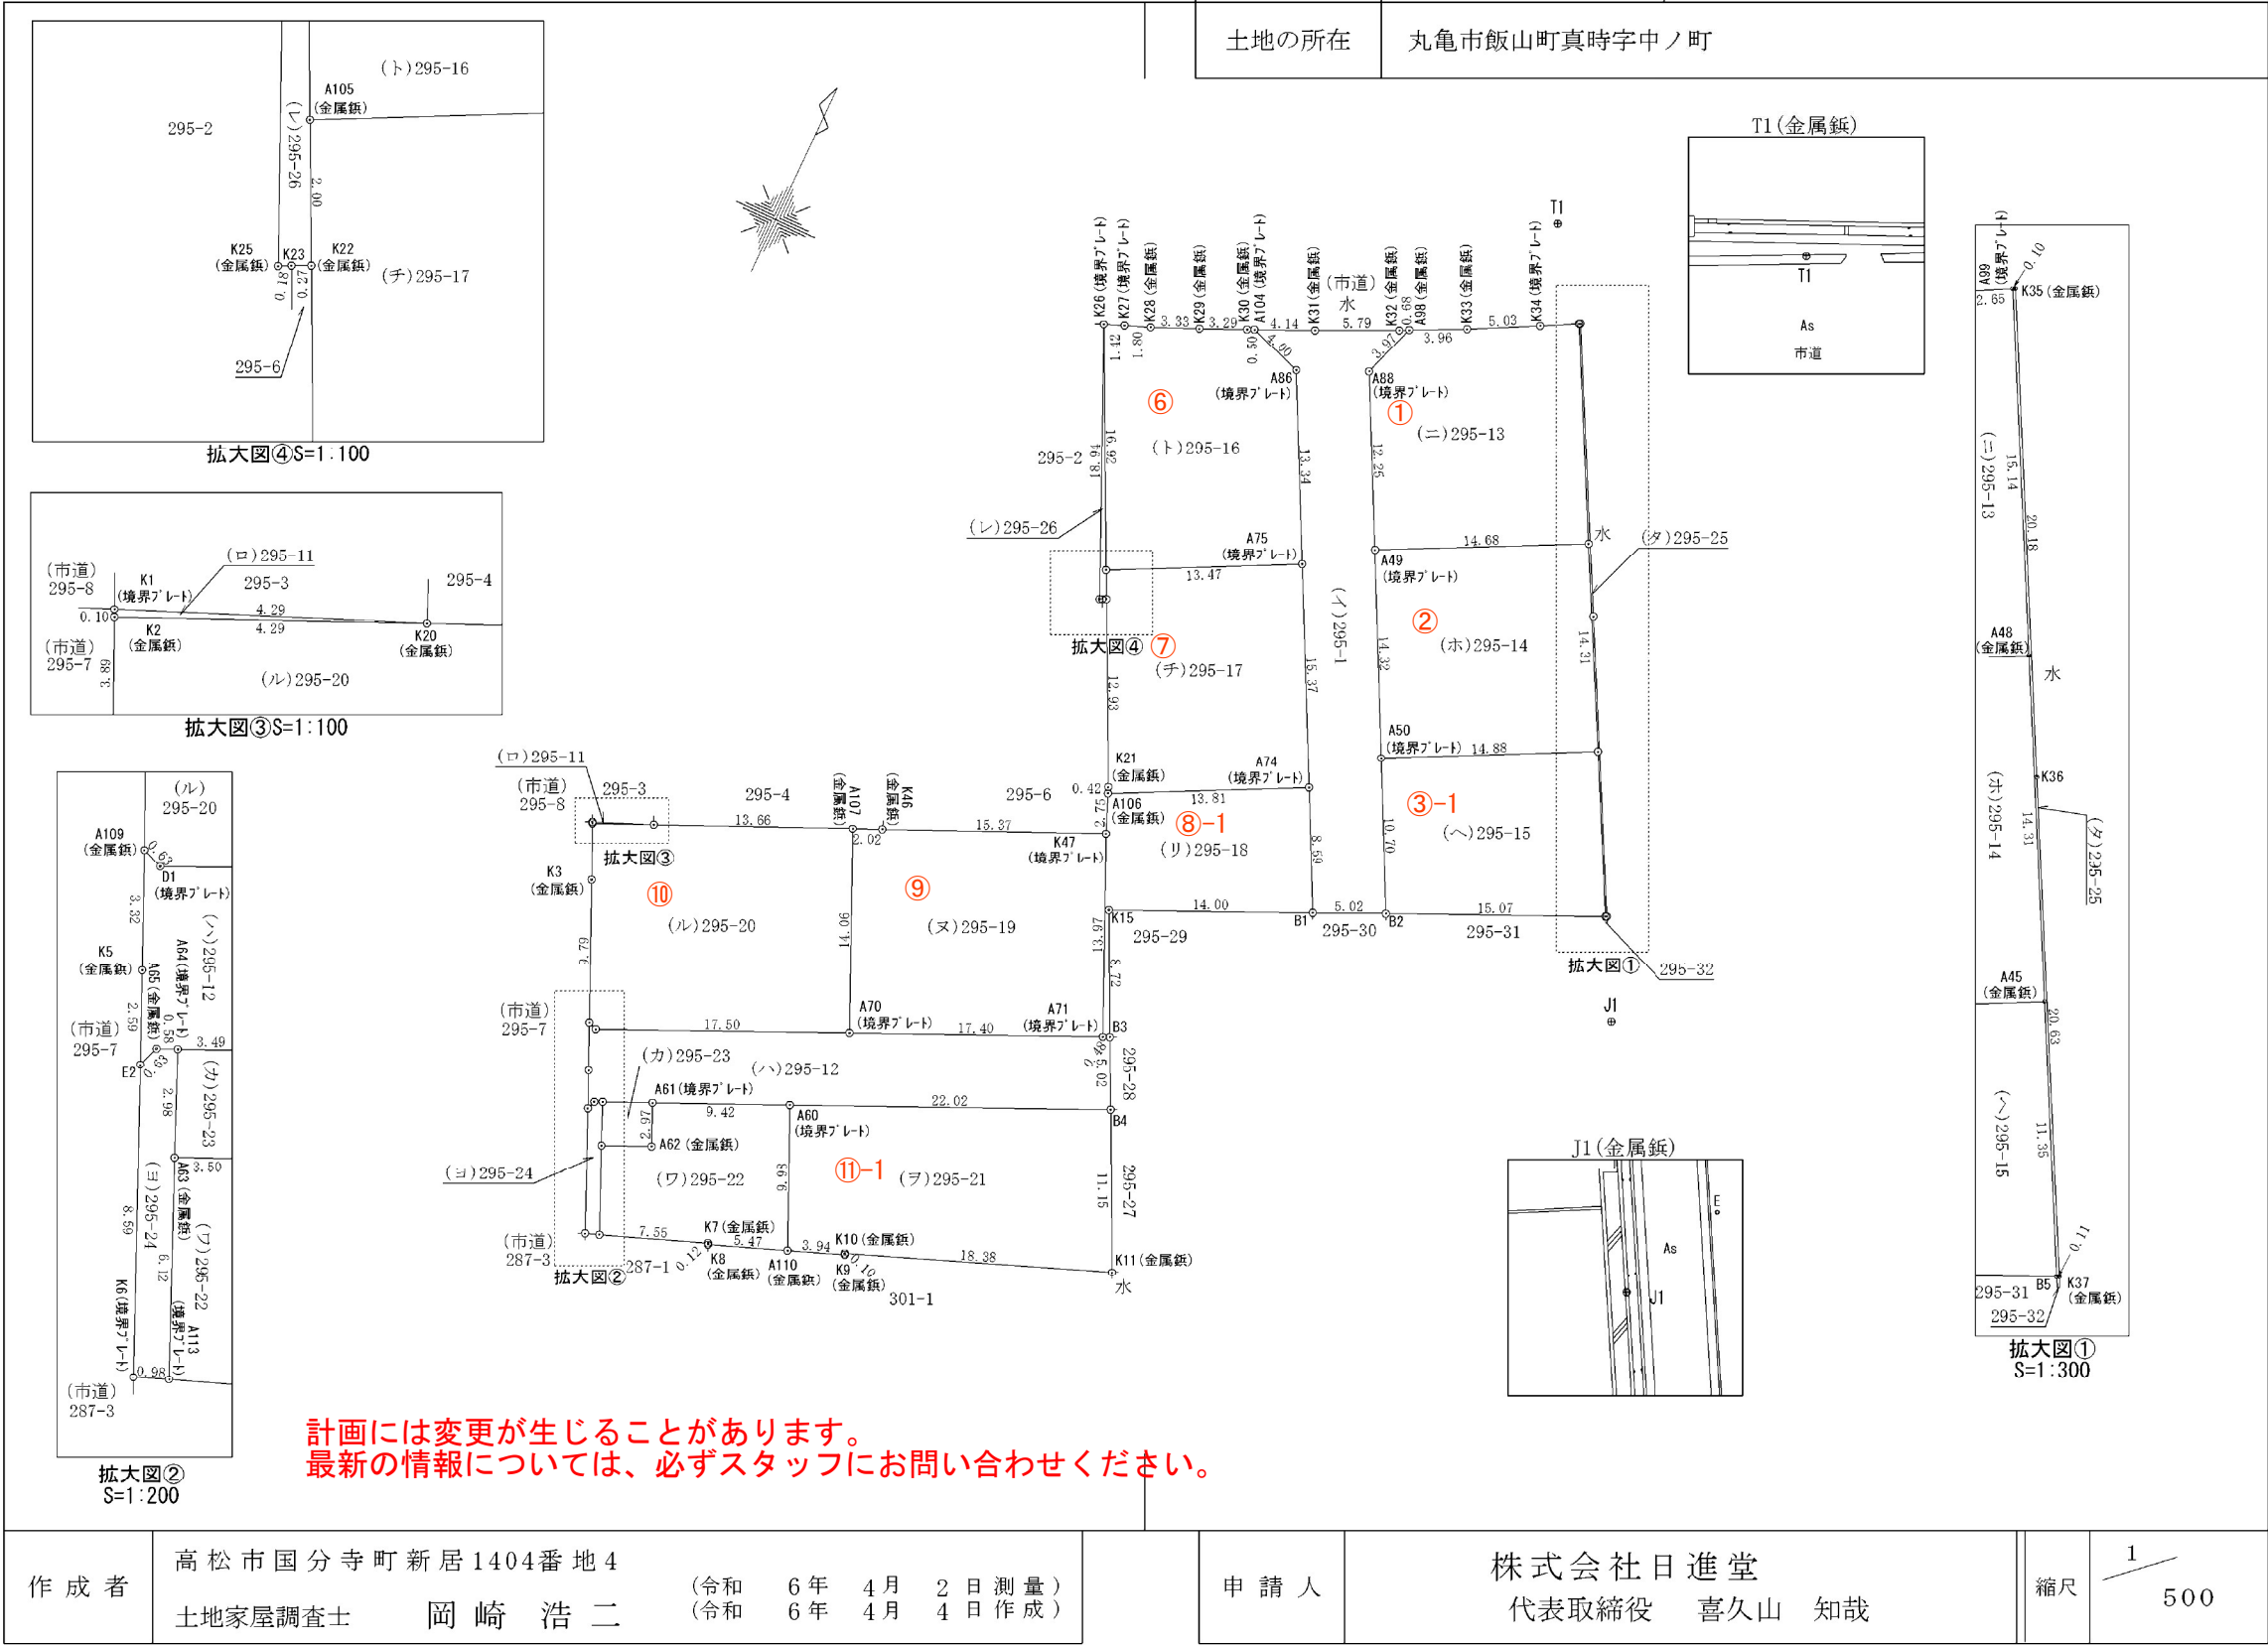

- ①
- ②
- ③-1
- ⑥
- ⑦
- ⑧-1
- ⑨
- ⑩
- ⑪-1

地 番	295-1, 295-11～295-26	地 積 測 量 図 (3 / 4)
土地の所在	丸亀市飯山町真時字中ノ町	

		座 標 求 積 表		(任意座標)						
地 番 (ヲ)295-21		地 番 (チ)295-17								
測 点	Xn	Yn	(Xn+1 - Xn-1)Yn	距 離	測 点	Xn	Yn	(Xn+1 - Xn-1)Yn	距 離	
B4	139669.193	31820.305	33793.163910	22.02	A75	139708.777	31816.371	244286.096538	13.47	
A60	139660.182	31800.203	-576251.478563	9.98	A105	139702.720	31804.337	-250268.327853	2.00	
A110	139651.072	31804.285	-245179.233065	3.94	K22	139700.908	31805.203	-428861.357252	12.93	
K9	139652.473	31807.969	47521.105686	0.10	K21	139689.236	31810.787	-383797.145155	0.42	
K10	139652.566	31807.924	211427.270828	18.38	A106	139688.843	31810.948	184694.364088	13.81	
K11	139659.120	31825.106	529156.037462	11.15	A74	139695.042	31823.291	634365.482794	15.37	
		倍 面 積	466.866258				倍 面 積	419.113160		
		面 積	233.4331290				面 積	209.5565800		
		地 積	233.43 m ²				地 積	209.55 m ²		
地 番 (ワ)295-22		地 番 (リ)295-18								
測 点	Xn	Yn	(Xn+1 - Xn-1)Yn	距 離	測 点	Xn	Yn	(Xn+1 - Xn-1)Yn	距 離	
A60	139660.182	31800.203	167205.467374	9.42	A74	139695.042	31823.291	47034.824098	13.81	
A61	139656.330	31791.605	-209029.802875	2.97	A106	139688.843	31810.948	-278377.605948	2.75	
A62	139653.607	31792.794	-132067.266276	3.50	K47	139686.291	31811.991	-487009.770219	13.97	
A63	139652.176	31789.595	-223862.327990	6.12	A71	139673.534	31817.700	-399598.494300	0.48	
A113	139646.565	31792.041	-93436.808499	7.55	B3	139673.732	31818.141	256899.670434	8.72	
K7	139649.237	31799.113	81437.528393	0.12	K15	139681.608	31814.388	433725.551604	14.00	
K8	139649.126	31799.168	58351.473280	5.47	B1	139687.365	31827.156	427566.013704	8.59	
A110	139651.072	31804.285	351628.174960	9.98			倍 面 積	240.189373		
		倍 面 積	226.438367			面 積	120.0946865			
		面 積	113.2191835			地 積	120.09 m ²			
		地 積	113.21 m ²							
地 番 (カ)295-23		地 番 (ヌ)295-19								
測 点	Xn	Yn	(Xn+1 - Xn-1)Yn	距 離	測 点	Xn	Yn	(Xn+1 - Xn-1)Yn	距 離	
A61	139656.330	31791.605	41488.044525	3.49	K47	139686.291	31811.991	208050.421140	15.37	
A64	139654.912	31788.413	-132049.067602	2.98	K46	139680.074	31797.934	-223698.465690	2.02	
A63	139652.176	31789.595	-41485.421475	3.50	A107	139679.256	31796.084	-434334.507440	14.06	
A62	139653.607	31792.794	132067.266276	2.97	A70	139666.414	31801.823	-181970.031206	17.40	
		倍 面 積	20.821724				倍 面 積	487.839704		
		面 積	10.4108620				面 積	243.9198520		
		地 積	10.41 m ²				地 積	243.91 m ²		
地 番 (ヨ)295-24		地 番 (ル)295-20								
測 点	Xn	Yn	(Xn+1 - Xn-1)Yn	距 離	測 点	Xn	Yn	(Xn+1 - Xn-1)Yn	距 離	
A64	139654.912	31788.413	79502.820913	0.58	A107	139679.256	31796.084	232524.762292	13.66	
A65	139654.677	31787.877	-26479.301541	0.63	K20	139673.727	31783.583	-230907.730495	4.29	
E2	139654.079	31787.659	-268987.170458	8.59	K2	139671.991	31779.658	-168146.170478	3.89	
K6	139646.215	31791.116	-238878.445624	0.98	K3	139668.436	31781.261	-397265.762500	9.79	
A113	139646.565	31792.041	189512.356401	6.12	A109	139659.491	31785.263	-291884.070129	0.63	
A63	139652.176	31789.595	265347.749465	2.98	D1	139659.253	31785.855	220053.474165	17.50	
		倍 面 積	18.009156				倍 面 積	506.368324		
		面 積	9.0045780				面 積	253.1841620		
		地 積	9.00 m ²				地 積	253.18 m ²		
計画には変更が生じることがあります。 最新の情報については、必ずスタッフにお問い合わせください。										
作 成 者	高松市国分寺町新居1404番地4 土地家屋調査士 岡 崎 浩 二 (令和 6 年 4 月 2 日 測 量) (令和 6 年 4 月 4 日 作 成)				申 請 人	株式会社日進堂 代表取締役 喜久山 知哉			縮尺	1 /
(香川県土地家屋調査士会用紙)										

地 番	295-1, 295-11～295-26	地 積 測 量 図 (4 / 4)
土地の所在	丸亀市飯山町真時字中ノ町	

座 標 求 積 表 (任意座標)

地 番	(タ)295-25			
測 点	Xn	Yn	(Xn+1 - Xn-1)Yn	距 離
B5	139695.625	31845.476	-319091.669520	0.11
K37	139695.671	31845.577	584016.036603	20.63
K36	139713.964	31836.021	1152177.436011	20.18
K35	139731.862	31826.693	568074.643357	0.10
A99	139731.813	31826.599	-428958.901322	15.14
A48	139718.384	31833.594	-831557.142468	14.31
A45	139705.691	31840.219	-724651.544221	11.35
		倍 面 積	8.858440	
		面 積	4.4292200	
		地 積	4.42 m ²	

地 番	(レ)295-26			
測 点	Xn	Yn	(Xn+1 - Xn-1)Yn	距 離
K26	139717.992	31797.038	-63880.249342	18.94
K25	139700.711	31804.794	-546947.042418	0.18
K23	139700.795	31804.957	6265.576529	0.27
K22	139700.908	31805.203	61225.015775	2.00
A105	139702.720	31804.337	543345.293308	16.92
		倍 面 積	8.593852	
		面 積	4.2969260	
		地 積	4.29 m ²	

合 計 2398.97 m²

準拠点の座標

測点番号	X座標	139737.388
T1	Y座標	31822.399
標識等の種類	(金属板)	
測点番号	X座標	139689.230
J1	Y座標	31848.930
標識等の種類	(金属板)	
準拠点の距離	54.98	
境 界 点	点 間 距 離	
	T1	J1
B1	50.24	21.85
B2	48.85	17.19
B3	63.79	34.46
B4	68.22	34.94
K15	56.35	35.37

計画には変更が生じることがあります。
最新の情報については、必ずスタッフにお問い合わせください。

作 成 者	高松市国分寺町新居1404番地4 土地家屋調査士 岡崎 浩二 (令和 6 年 4 月 2 日 測 量) (令和 6 年 4 月 4 日 作 成)	申 請 人	株式会社日進堂 代表取締役 喜久山 知哉	縮尺	1 /
-------	--	-------	-------------------------	----	-----

(香川県土地家屋調査士会用紙)

		地番	295-31	土地所在図		
		土地の所在	丸亀市飯山町真時字中ノ町			
		③-2				
		295-25 295-15 ③-2 295-31 295-1 295-30 300-1 300-5 305-4 295-32 水道				
		計画には変更が生じる場合があります。 最新の情報については、必ずスタッフにお問い合わせください。				
作成者	高松市国分寺町新居1404番地4 土地家屋調査士 岡崎 浩二		申請人		株式会社日進堂 代表取締役 喜久山 知哉	
		(令和 6 年 4 月 2 日 測 量) (令和 6 年 4 月 4 日 作 成)			縮尺 1 / 500	

(香川県土地家屋調査士会用紙)

地番	295-31	地積測量図
土地の所在	丸亀市飯山町真時字中ノ町	

座 標 求 積 表 (任意座標) <table><tr><td>地 番</td><td colspan="4">295-31</td></tr><tr><td>測 点</td><td>Xn</td><td>Yn</td><td>(Xn+1 - Xn-1)Yn</td><td>距 離</td></tr><tr><td>B5</td><td>139695.625</td><td>31845.476</td><td>-179990.630352</td><td>15.07</td></tr><tr><td>B2</td><td>139689.431</td><td>31831.737</td><td>-214259.421747</td><td>0.60</td></tr><tr><td>B8</td><td>139688.894</td><td>31832.007</td><td>169823.757345</td><td>14.28</td></tr><tr><td>K38</td><td>139694.766</td><td>31845.033</td><td>197088.909237</td><td>0.79</td></tr><tr><td>A100</td><td>139695.083</td><td>31845.759</td><td>27355.506981</td><td>0.61</td></tr><tr><td colspan="2"></td><td>倍 面 積</td><td>18.121464</td><td rowspan="3"></td></tr><tr><td colspan="2"></td><td>面 積</td><td>9.0607320</td></tr><tr><td colspan="2"></td><td>地 積</td><td>9.06㎡</td></tr></table>	地 番	295-31				測 点	Xn	Yn	(Xn+1 - Xn-1)Yn	距 離	B5	139695.625	31845.476	-179990.630352	15.07	B2	139689.431	31831.737	-214259.421747	0.60	B8	139688.894	31832.007	169823.757345	14.28	K38	139694.766	31845.033	197088.909237	0.79	A100	139695.083	31845.759	27355.506981	0.61			倍 面 積	18.121464				面 積	9.0607320			地 積	9.06㎡	③-2 拡大図	J1 (金属鈹) J1 (金属鈹)
地 番	295-31	
測 点	Xn	Yn	(Xn+1 - Xn-1)Yn	距 離	
B5	139695.625	31845.476	-179990.630352	15.07	
B2	139689.431	31831.737	-214259.421747	0.60	
B8	139688.894	31832.007	169823.757345	14.28	
K38	139694.766	31845.033	197088.909237	0.79	
A100	139695.083	31845.759	27355.506981	0.61	
		倍 面 積	18.121464	
		面 積	9.0607320	
		地 積	9.06㎡	
準拠点の座標 <table><tr><td>測点番号</td><td>X座標</td><td>139689.230</td></tr><tr><td>J1</td><td>Y座標</td><td>31848.930</td></tr><tr><td>標識等の種類</td><td colspan="2">(金属鈹)</td></tr><tr><td>測点番号</td><td>X座標</td><td>139665.779</td></tr><tr><td>J2</td><td>Y座標</td><td>31861.088</td></tr><tr><td>標識等の種類</td><td colspan="2">(金属鈹)</td></tr><tr><td>準拠点の距離</td><td colspan="2">26.41</td></tr><tr><td rowspan="2">境 界 点</td><td colspan="2">点 間 距 離</td></tr><tr><td>J1</td><td>J2</td></tr><tr><td>B2</td><td>17.19</td><td>37.69</td></tr><tr><td>B5</td><td>7.26</td><td>33.68</td></tr><tr><td>K38</td><td>6.77</td><td>33.13</td></tr></table>	測点番号	X座標	139689.230	J1	Y座標	31848.930	標識等の種類	(金属鈹)		測点番号	X座標	139665.779	J2	Y座標	31861.088	標識等の種類	(金属鈹)		準拠点の距離	26.41		境 界 点	点 間 距 離		J1	J2	B2	17.19	37.69	B5	7.26	33.68	K38	6.77	33.13	拡大図S=1:100 J2 (金属鈹)														
測点番号	X座標	139689.230	
J1	Y座標	31848.930	
標識等の種類	(金属鈹)	
測点番号	X座標	139665.779	
J2	Y座標	31861.088	
標識等の種類	(金属鈹)	
準拠点の距離	26.41	
境 界 点	点 間 距 離	
	J1	J2	
B2	17.19	37.69	
B5	7.26	33.68	
K38	6.77	33.13	
計画には変更が生じることがあります。 最新の情報については、必ずスタッフにお問い合わせください。	申 請 人 株式会社日進堂 代表取締役 喜久山 知哉	縮尺 1/250	

(香川県土地家屋調査士会用紙)

Diagram 8-2 shows a bent pipe with the following dimensions and labels:

- Horizontal distance from start to bend: 295-18
- Vertical distance from start to bend: 295-30
- Horizontal distance from bend to end: 300-8
- Vertical distance from bend to end: 300-1
- Total horizontal distance: 295-12
- Total vertical distance: 295-19
- Bend angle/dimension: 295-29
- Diagram label: 8-2

作成者

土地家屋調査士 岡崎 浩二

(令和 6 年 4 月 2 日 測 量)
(令和 6 年 4 月 4 日 作 成)




申請人

代表取締役 喜久山 知哉

縮尺

$$\frac{1}{500}$$

地 番	295-29	地 積 測 量 図
土地の所在	丸亀市飯山町真時字中ノ町	

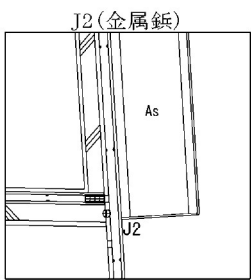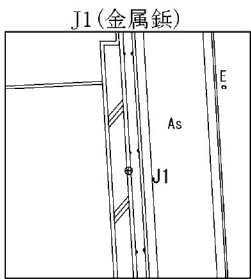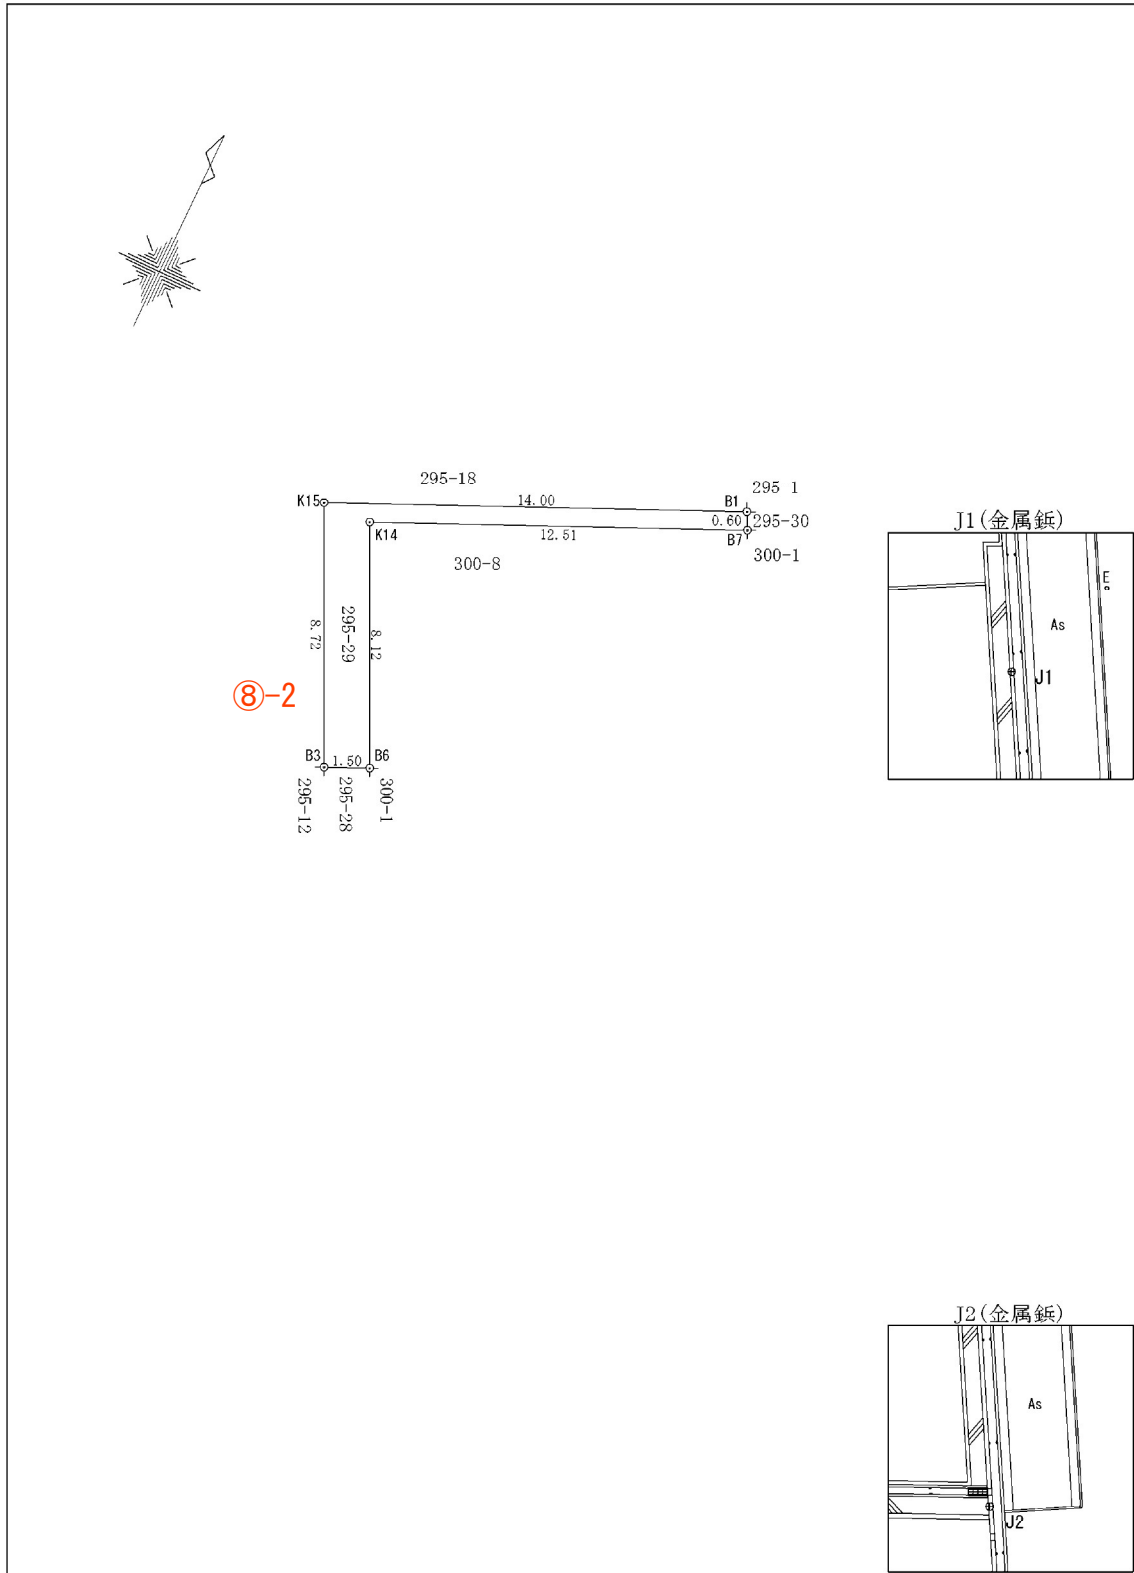

座 標 求 積 表 (任意座標)

地 番	295-29			
測 点	Xn	Yn	(Xn+1 - Xn-1)Yn	距 離
B1	139687.365	31827.156	-166169.581476	14.00
K15	139681.608	31814.388	-433725.551604	8.72
B3	139673.732	31818.141	-230999.703660	1.50
B6	139674.348	31819.514	253060.594842	8.12
K14	139681.685	31816.017	397095.708177	12.51
B7	139686.829	31827.426	180779.779680	0.60
			倍 面 積	41.245959
			面 積	20.6229795
			地 積	20.62 m ²

J1
⦿

準拠点の座標

測点番号	X座標	139689.230
J1	Y座標	31848.930
標識等の種類	(金属紙)	
測点番号	X座標	139665.779
J2	Y座標	31861.088
標識等の種類	(金属紙)	
準拠点の距離	26.41	
境 界 点	点 間 距 離	
	J1	J2
B6	32.96	42.44
B7	21.63	39.70
B1	21.85	40.21

計画には変更が生じることがあります。
最新の情報については、必ずスタッフにお問い合わせください。





作 成 者	高松市国分寺町新居1404番地4	(令和 6年 4月 2日 測量)
	土地家屋調査士 岡崎 浩二	(令和 6年 4月 4日 作成)

(香川県土地家屋調査士会用紙)

申 請 人	株式会社日進堂	縮尺	$\frac{1}{250}$
	代表取締役 喜久山 知哉		

地 番	300-1, 300-4～300-9	地 積 測 量 図 (1/2)
土地の所在	丸亀市飯山町真時字中ノ町	

準拠点の座標 (任意座標)		
測点番号	X座標	139689.230
J1	Y座標	31848.930
標識等の種類	(金属板)	
測点番号	X座標	139665.779
J2	Y座標	31861.088
標識等の種類	(金属板)	
準拠点の距離	26.41	
境 界 点	点 間 距 離	
	J1	J2
A59	33.46	39.61
B8	16.92	37.14
B7	21.63	39.70
B6	32.96	42.44
K14	33.76	47.79

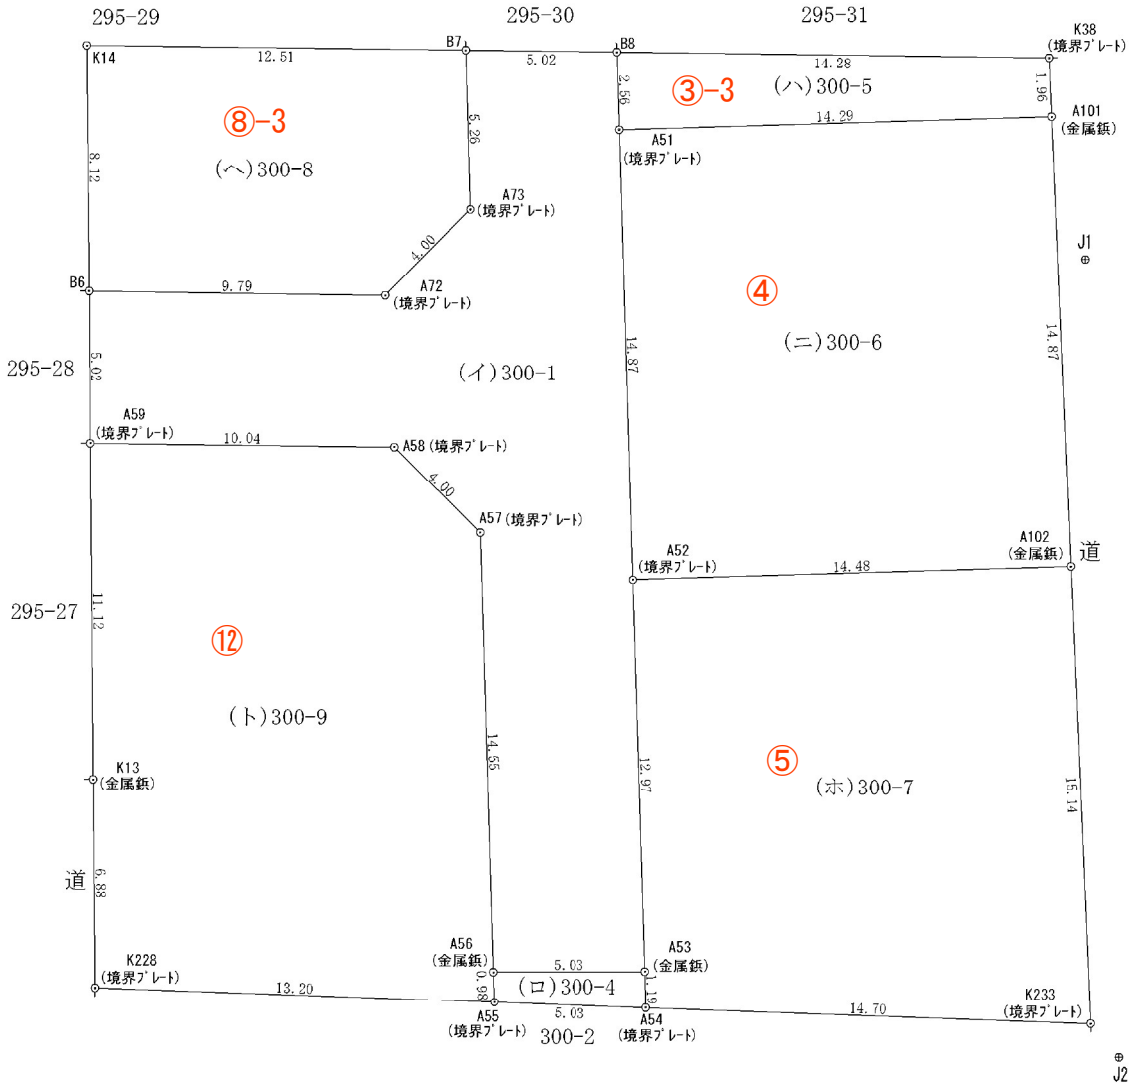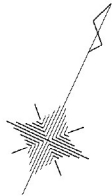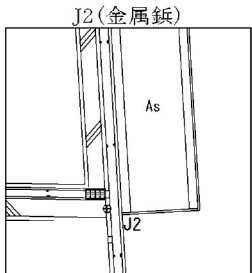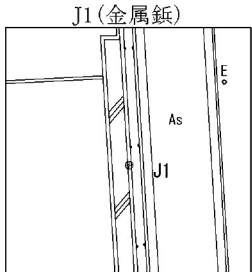

計画には変更が生じることがあります。
最新の情報については、必ずスタッフにお問い合わせください。

作 成 者	高松市国分寺町新居1404番地4 土地家屋調査士 岡崎 浩二	(令和 6年 4月 2日 測量) (令和 6年 4月 4日 作成)	申 請 人	株式会社日進堂 代表取締役 喜久山 知哉	縮尺	1 / 250
-------	-----------------------------------	--------------------------------------	-------	-------------------------	----	---------

(香川県土地家屋調査士会用紙)

地番	300-1, 300-4～300-9	地積測量図 (2/2)
土地の所在	丸亀市飯山町真時字中ノ町	

座 標 求 積 表 (任意座標)

地番	(ホ)300-7			
測点	Xn	Yn	(Xn+1 - Xn-1)Yn	距離
A102	139679.824	31852.792	220739.848560	14.48
A52	139673.315	31839.856	-576269.553744	12.97
A53	139661.725	31845.698	-403102.845284	1.19
A54	139660.657	31846.226	148403.413160	14.70
K233	139666.385	31859.771	610656.230757	15.14
		倍面積	427.093449	
		面積	213.5467245	
		地積	213.54 m ²	

地番	(ヘ)300-8			
測点	Xn	Yn	(Xn+1 - Xn-1)Yn	距離
B7	139686.829	31827.426	-13908.585162	12.51
K14	139681.685	31816.017	-397095.708177	8.12
B6	139674.348	31819.514	-106022.620648	9.79
A72	139678.353	31828.448	247434.354752	4.00
A73	139682.122	31829.796	269789.350896	5.26
		倍面積	196.791661	
		面積	98.3958305	
		地積	98.39 m ²	

地番	(ト)300-9			
測点	Xn	Yn	(Xn+1 - Xn-1)Yn	距離
A58	139673.940	31830.831	-88139.571039	10.04
A59	139669.808	31821.678	-451008.642294	11.12
K13	139659.767	31826.464	-517275.519392	6.88
K228	139653.555	31829.428	-34025.658532	13.20
A55	139658.698	31841.591	191686.377820	0.98
A56	139659.575	31841.143	441923.223697	14.55
A57	139672.577	31834.600	457304.029000	4.00
		倍面積	464.239260	
		面積	232.1196300	
		地積	232.11 m ²	

合 計 1020.99 m²

地番	(イ)300-1			
測点	Xn	Yn	(Xn+1 - Xn-1)Yn	距離
B8	139688.894	31832.007	7225.865589	5.02
B7	139686.829	31827.426	-215535.328872	5.26
A73	139682.122	31829.796	-269789.350896	4.00
A72	139678.353	31828.448	-247434.354752	9.79
B6	139674.348	31819.514	-271897.747130	5.02
A59	139669.808	31821.678	-12983.244624	10.04
A58	139673.940	31830.831	88139.571039	4.00
A57	139672.577	31834.600	-457304.029000	14.55
A56	139659.575	31841.143	-345540.083836	5.03
A53	139661.725	31845.698	437559.890520	12.97
A52	139673.315	31839.856	792080.097712	14.87
A51	139686.602	31833.161	495928.815219	2.56
		倍面積	450.100969	
		面積	225.0504845	
		地積	225.05 m ²	

地番	(ロ)300-4			
測点	Xn	Yn	(Xn+1 - Xn-1)Yn	距離
A53	139661.725	31845.698	-34457.045236	5.03
A56	139659.575	31841.143	-96383.139861	0.98
A55	139658.698	31841.591	34452.601462	5.03
A54	139660.657	31846.226	96398.526102	1.19
		倍面積	10.942467	
		面積	5.4712335	
		地積	5.47 m ²	

地番	(ハ)300-5			
測点	Xn	Yn	(Xn+1 - Xn-1)Yn	距離
K38	139694.766	31845.033	-131583.676356	14.28
B8	139688.894	31832.007	-259876.505148	2.56
A51	139686.602	31833.161	131534.621252	14.29
A101	139693.026	31845.936	259990.221504	1.96
		倍面積	64.661252	
		面積	32.3306260	
		地積	32.33 m ²	


地番	(ニ)300-6			
測点	Xn	Yn	(Xn+1 - Xn-1)Yn	距離
A101	139693.026	31845.936	215851.754208	14.29
A51	139686.602	31833.161	-627463.436471	14.87
A52	139673.315	31839.856	-215810.543968	14.48
A102	139679.824	31852.792	627850.383112	14.87
		倍面積	428.156881	
		面積	214.0784405	
		地積	214.07 m ²	

計画には変更が生じることがあります。
最新の情報については、必ずスタッフにお問い合わせください。

作成者	高松市国分寺町新居1404番地4 土地家屋調査士 岡崎 浩二	(令和 6年 4月 2日測量) (令和 6年 4月 4日作成)	申請人	株式会社日進堂 代表取締役 喜久山 知哉	縮尺	1 /
-----	-----------------------------------	------------------------------------	-----	-------------------------	----	-----

(香川県土地家屋調査士会用紙)

土地所在図

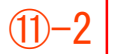

作成者




土地家屋調査士 岡 崎 浩 二

(香川県土地家屋調査士会用紙)

代表取締役 喜久山 知哉

$$\frac{1}{500}$$

地番	295-27	地積測量図
土地の所在	丸亀市飯山町真時字中ノ町	

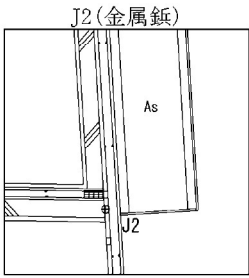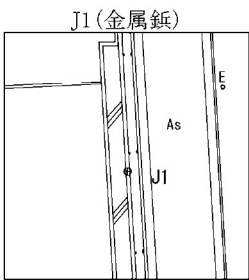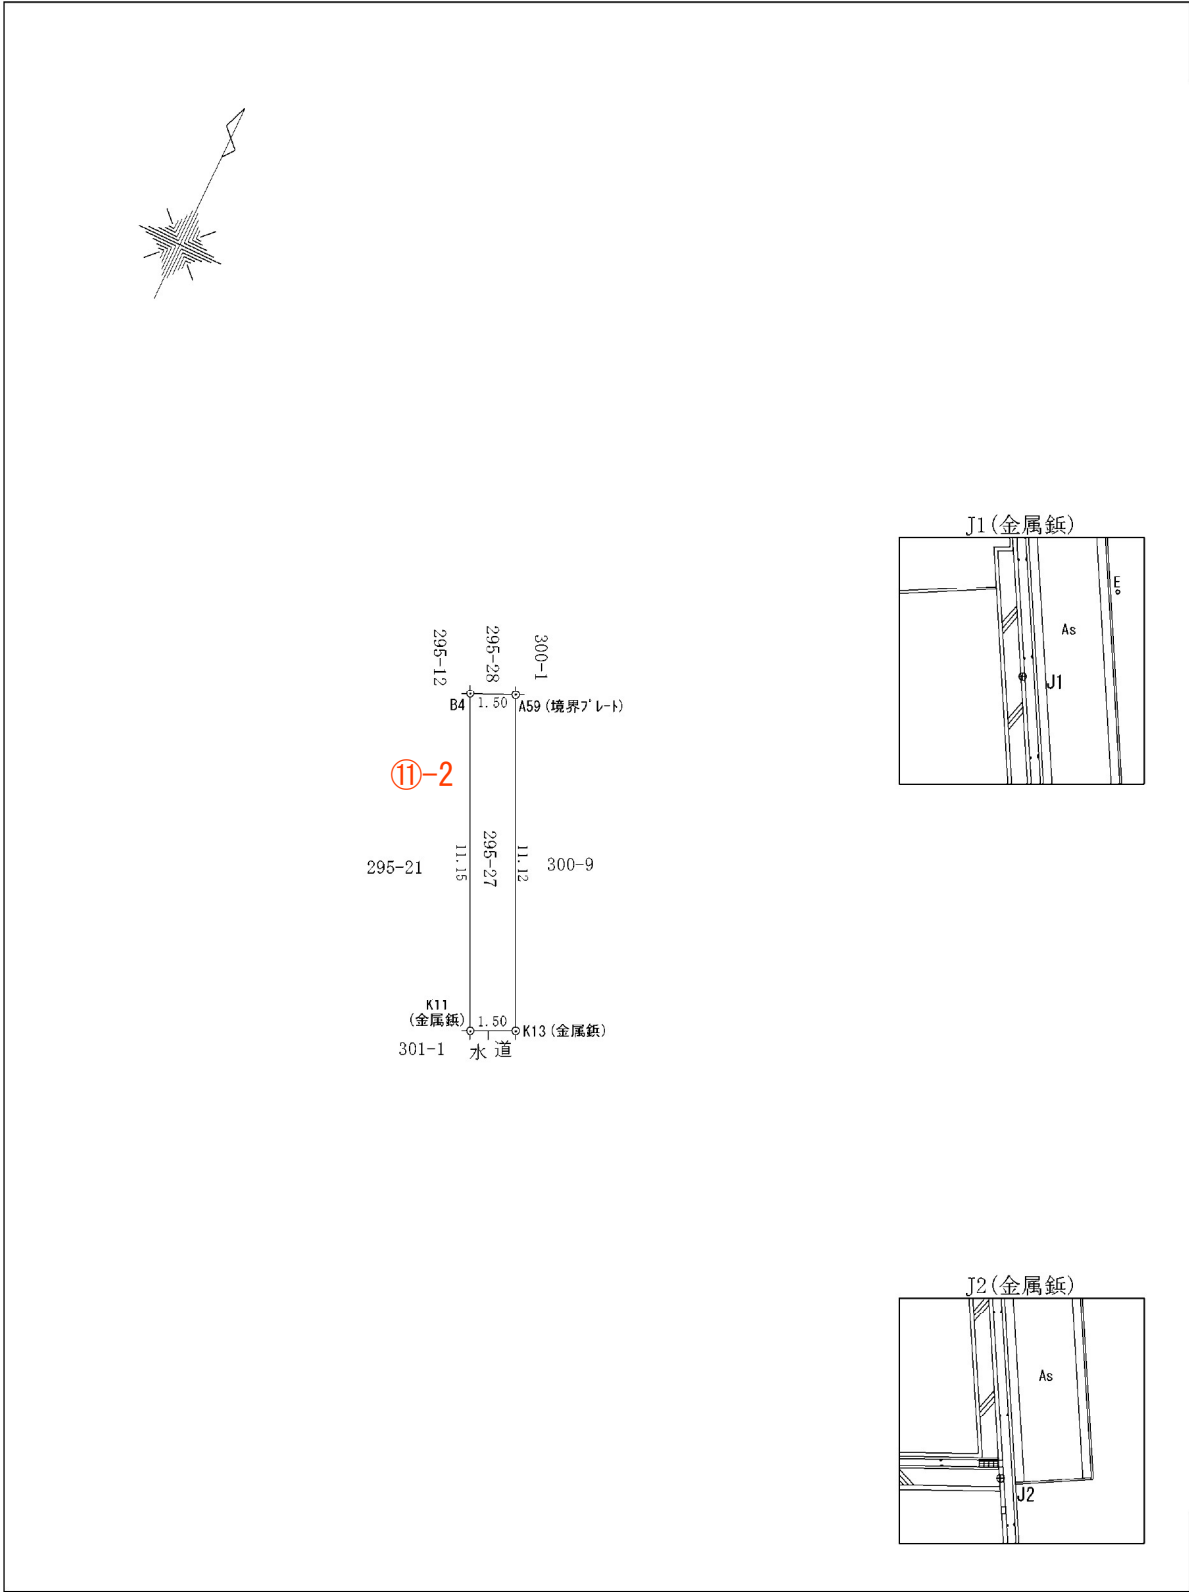

座標求積表 (任意座標)				
地番	295-27			
測点	X _n	Y _n	(X _{n+1} - X _{n-1})Y _n	距離
A59	139669.808	31821.678	299951.136828	1.50
B4	139669.193	31820.305	-340095.419840	11.15
K11	139659.120	31825.106	-299983.449156	1.50
K13	139659.767	31826.464	340161.247232	11.12
		倍面積	33.515064	
		面積	16.7575320	
		地積	16.75	m ²

J1

準拠点の座標		
測点番号	X座標	139689.230
J1	Y座標	31848.930
標識等の種類	(金属紙)	
測点番号	X座標	139665.779
J2	Y座標	31861.088
標識等の種類	(金属紙)	
準拠点の距離	26.41	
境界点	点間距離	
	J1	J2
K11	38.39	36.59
K13	37.05	35.14
A59	33.46	39.61

J2

計画には変更が生じることがあります。
最新の情報については、必ずスタッフにお問い合わせください。

作成者	高松市国分寺町新居1404番地4 土地家屋調査士 岡崎 浩二 (令和6年4月2日測量) (令和6年4月4日作成)	申請人	株式会社日進堂 代表取締役 喜久山 知哉	縮尺	1/250
-----	---	-----	-------------------------	----	-------

(香川県土地家屋調査士会用紙)