



計画には変更が生じることがあります。
最新の情報については、必ずスタッフまでお問い合わせください。

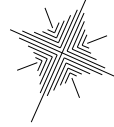

開発面積一覧表

	面積	坪	%
宅地面積	2706.54㎡	818.73坪	76.7%
開発道路	623.07㎡	188.48坪	17.7%
寄付水路	4.36㎡	1.32坪	0.1%
付替え水路	19.83㎡	6.00坪	0.6%
付替え農道	29.74㎡	9.00坪	0.8%
その他	29.51㎡	8.93坪	0.8%
公園	113.45㎡	34.32坪	3.2%
合計	3526.50㎡	1066.77坪	100.0%

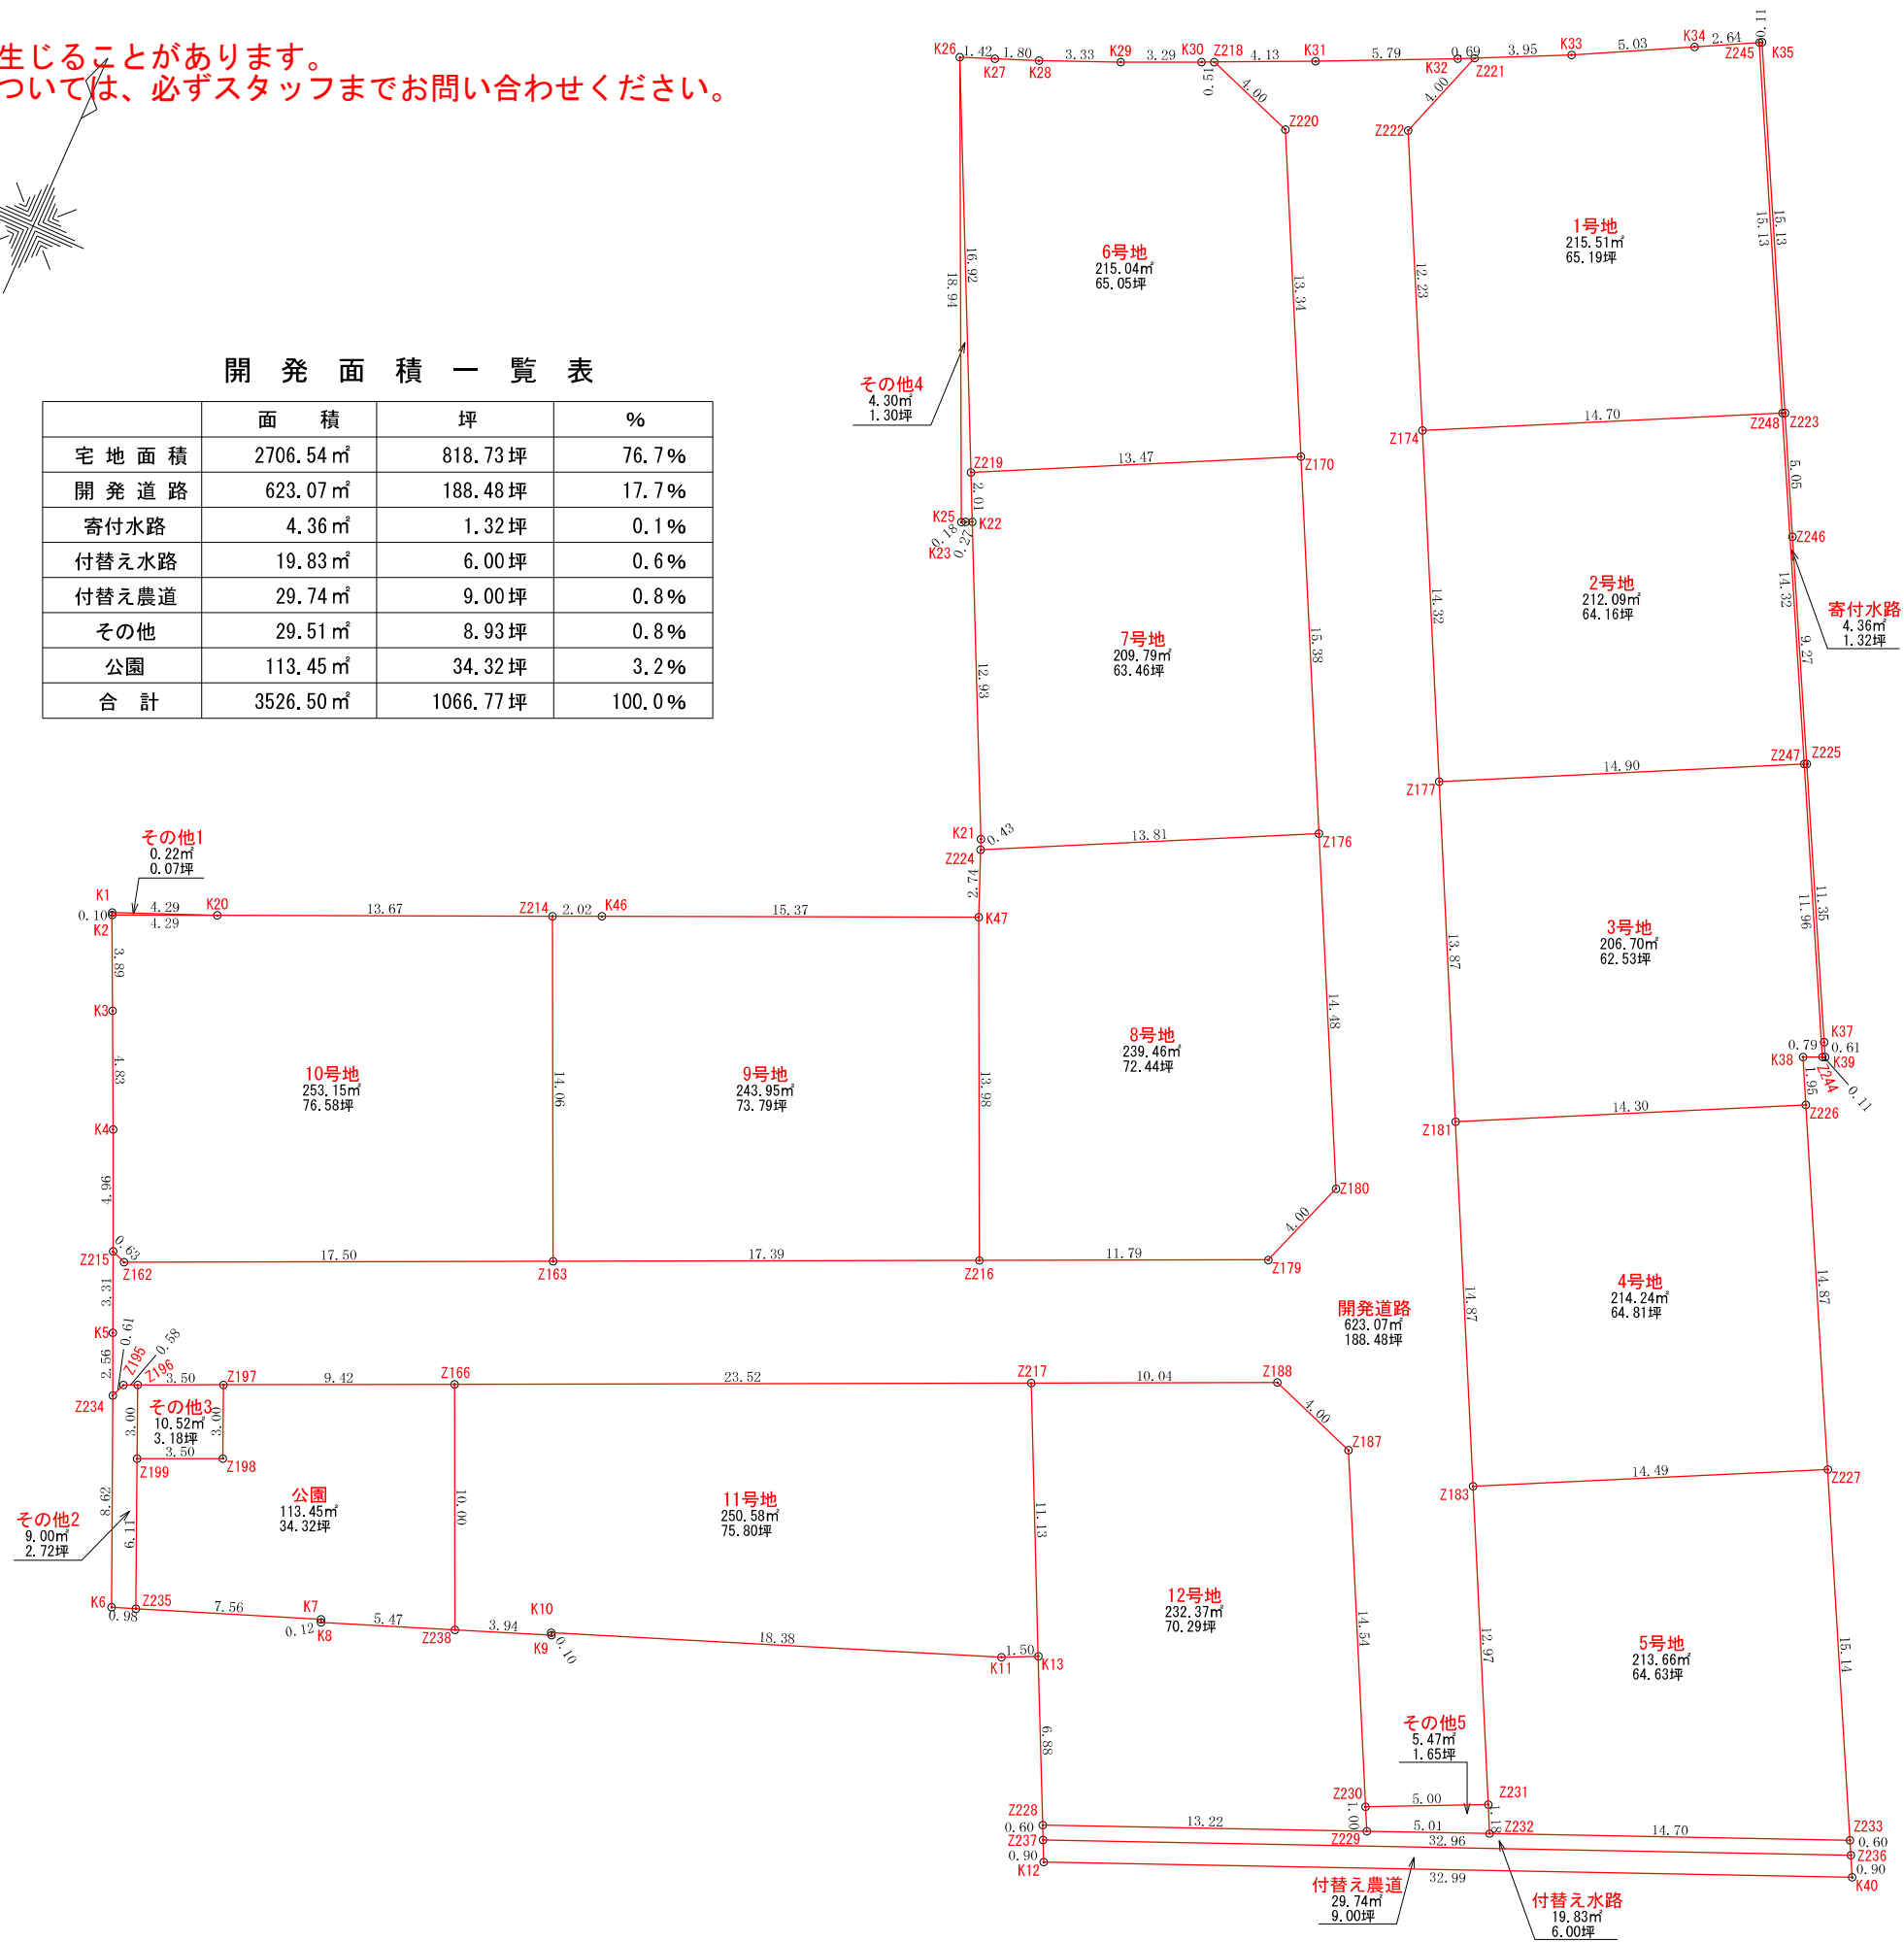

図面名	開発区域丈量図		
所在	丸亀市飯山町真時字中ノ町295-1, 295-9, 295-10, 298-1, 299, 300及び地先農道・水路		
作成年月日	令和 5年 7月 28日		
縮尺	1 / 300	図面番号	1 / 2
事務所名	高松市国分寺町新居1404-4 おかざき測量登記事務所 TEL (087) 814-5613		
作成者名	土地家屋調査士 岡崎 浩二		

