


計画には変更が生じることがあります。
最新の情報については、必ずスタッフまでお問い合わせください。

凡 例

排水施設	←○	VPφ150-雨水樹φ350 (泥溜め15cm以上) (勾配1%以上)
	←■	重圧管φ200-雨水集水樹 (勾配1%以上)
給水施設	—□	給水引込管PEPφ20、サド付分水栓 φ13メートル、破損防止テープ施工

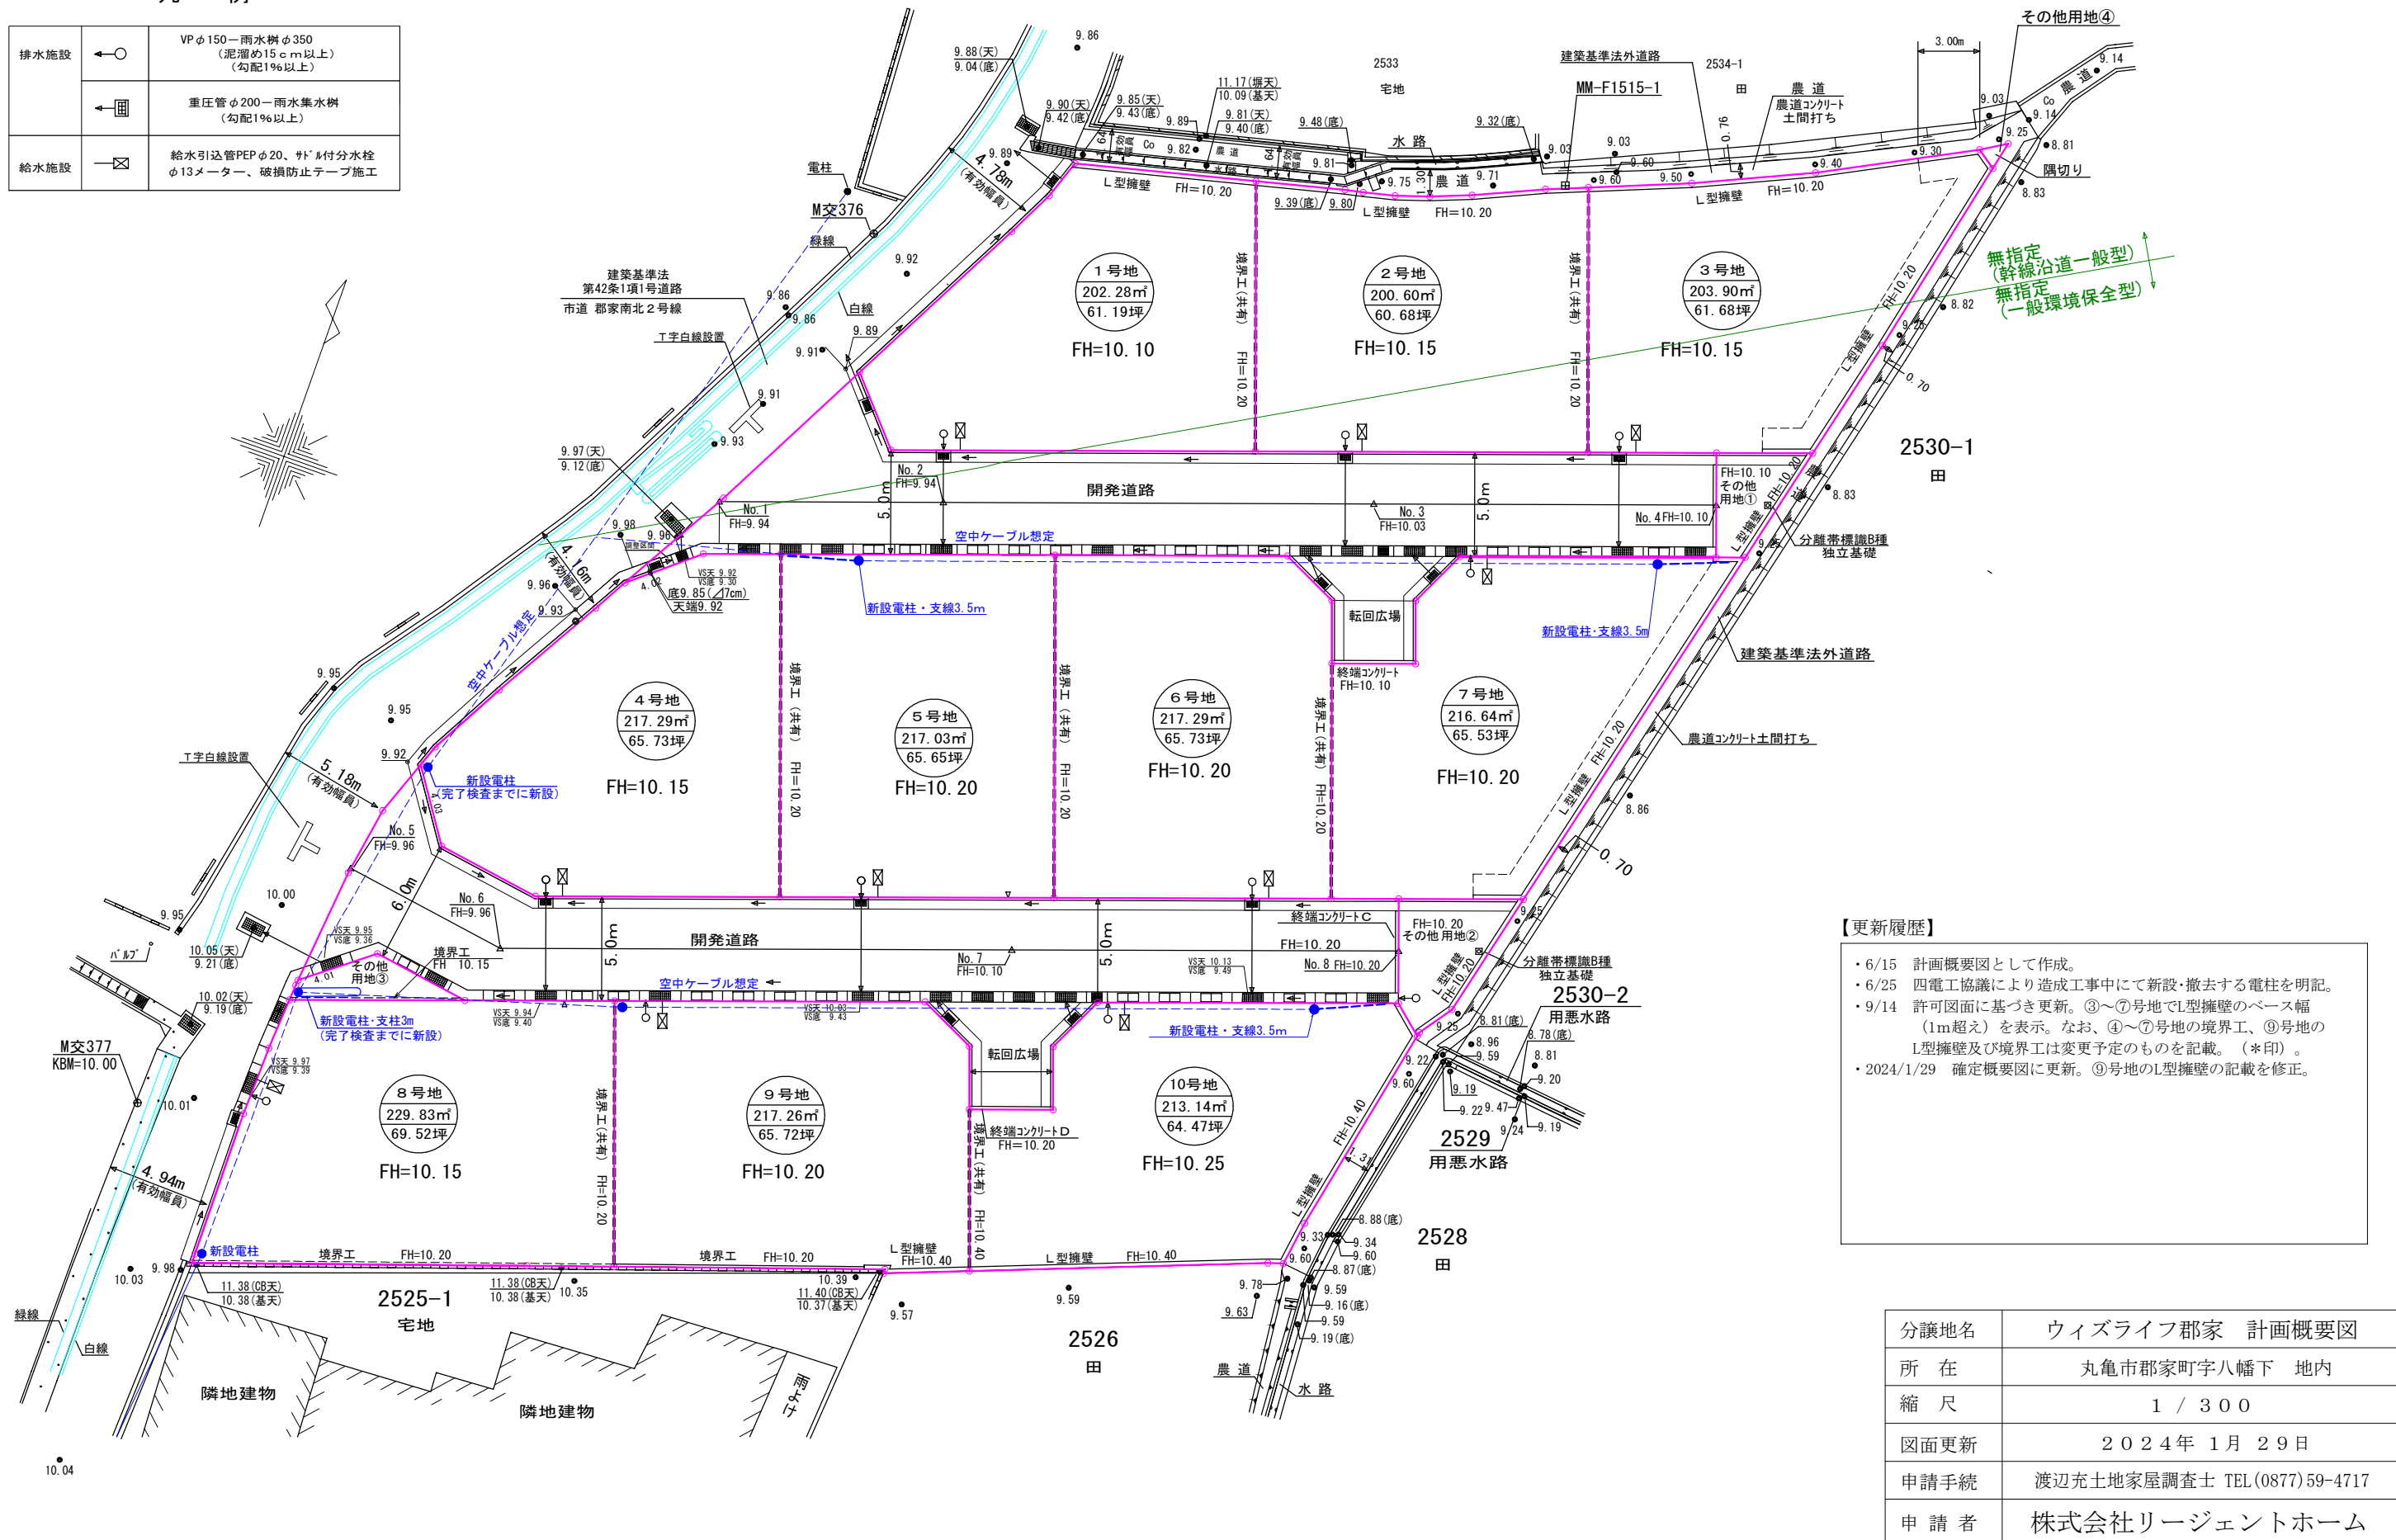

【更新履歴】

- ・6/15 計画概要図として作成。
- ・6/25 四電工協議により造成工事中にて新設・撤去する電柱を明記。
- ・9/14 許可図面に基づき更新。③～⑦号地でL型擁壁のベース幅(1m超え)を表示。なお、④～⑦号地の境界工、⑨号地のL型擁壁及び境界工は変更予定のものを記載。(※印)
- ・2024/1/29 確定概要図に更新。⑨号地のL型擁壁の記載を修正。

分譲地名	ウィズライフ郡家 計画概要図
所在	丸亀市郡家町字八幡下 地内
縮尺	1 / 300
図面更新	2024年 1月 29日
申請手続	渡辺充土地家屋調査士 TEL(0877)59-4717
申請者	株式会社リージェントホーム