

計画には変更が生じることがあります。
最新の情報については、必ずスタッフにお問い合わせください。


地番	1031-9、 1031-14～-25	地積測量図
土地の所在	高松市一宮町字大内	

1 / 3


測点	準拠点	537	538
490		22.44	1.89
492		18.95	3.26
495		14.00	7.34
502		15.98	36.61
510		48.95	60.83
515		43.33	50.63
516		44.75	51.84
520		39.52	38.64
528		50.61	44.53
529		37.79	42.67
557		19.25	4.59
563		46.72	42.62
564		44.05	43.79
565		17.94	13.26
566		26.12	23.06
568		11.68	25.08
569		17.95	31.93
571		36.39	51.12
572		25.28	42.93
573		27.49	44.63

測量年月日：令和6年2月22日

準拠点座標リスト		
点名	X	Y
537	143669.996	48722.559
538	143649.729	48718.722

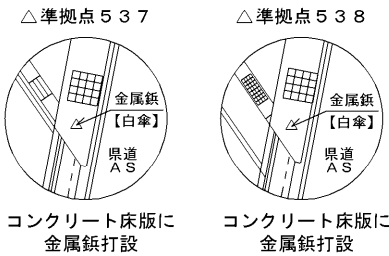

※ 凡 例 ※	
□	境界プレート
※	金属板

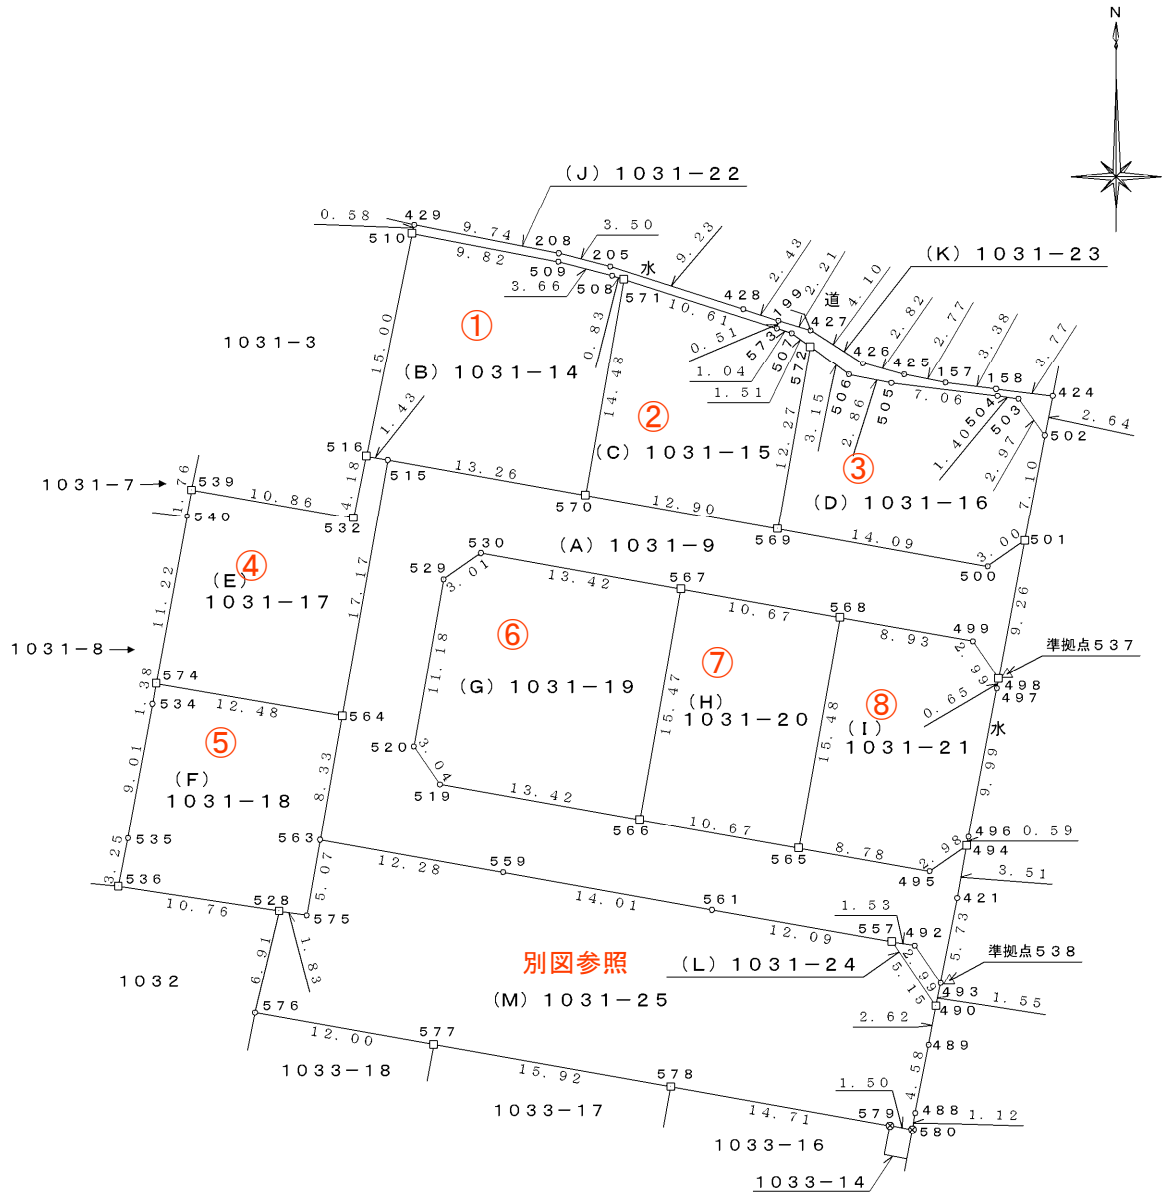

作製者	高松市国分寺町新名440番地9 土地家屋調査士 西井俊二 (令和6年2月26日作製)	申請人	株式会社日進堂 代表取締役 喜久山 知哉	縮尺	1 / 500
-----	--	-----	-------------------------	----	---------

計画には変更が生じることがあります。
最新の情報については、必ずスタッフにお問い合わせください。

地番	1031-9、 1031-14～-25	地積測量図
土地の所在	高松市一宮町字大内	

座 標 求 積 表 (任意座標)

地番	(D) 1031-16			
点名	X	Y	$X_{n+1}-X_{n-1}$	$Y_n(X_{n+1}-X_{n-1})$
572	143691.672	48709.535	-10.221	-497860.157235
569	143679.584	48707.375	-14.568	-709569.039000
500	143677.104	48721.250	-0.772	-37612.805000
501	143678.812	48723.717	8.686	423214.205862
502	143685.790	48725.040	9.381	457089.600240
503	143688.193	48723.294	2.594	126388.224636
504	143688.384	48721.901	1.045	50914.386545
505	143689.238	48714.890	1.421	69223.858690
506	143689.805	48712.080	2.434	118565.202720
			倍面積	353.477458 m ²
			面積	176.7387290 m ²
			地積	176.73 m ²

地番	(E) 1031-17			
点名	X	Y	$X_{n+1}-X_{n-1}$	$Y_n(X_{n+1}-X_{n-1})$
539	143682.184	48668.623	0.109	5304.879907
540	143680.439	48668.328	-12.785	-622224.573480
574	143669.399	48666.296	-13.182	-641519.113872
564	143667.257	48678.592	14.771	719031.482432
515	143684.170	48681.606	17.165	835619.766990
516	143684.422	48680.192	-3.840	-186931.937280
532	143680.330	48679.328	-2.238	-108944.336064
			倍面積	336.168633 m ²
			面積	168.0843165 m ²
			地積	168.08 m ²

地番	(F) 1031-18			
点名	X	Y	$X_{n+1}-X_{n-1}$	$Y_n(X_{n+1}-X_{n-1})$
574	143669.399	48666.296	0.782	38057.043472
534	143668.039	48666.050	-10.231	-497902.357550
535	143659.168	48664.420	-12.062	-586990.234040
536	143655.977	48663.782	-4.829	-234997.403278
528	143654.339	48674.425	-1.918	-93357.547150
575	143654.059	48676.243	4.714	229459.809502
563	143659.053	48677.132	13.198	642440.788136
564	143667.257	48678.592	10.346	503628.712832
			倍面積	338.811924 m ²
			面積	169.4059620 m ²
			地積	169.40 m ²

地番	(G) 1031-19			
点名	X	Y	$X_{n+1}-X_{n-1}$	$Y_n(X_{n+1}-X_{n-1})$
530	143677.978	48687.756	0.633	30819.349548
529	143676.252	48685.287	-12.741	-620299.241667
520	143665.237	48683.323	-13.522	-658295.893606
519	143662.730	48685.044	-4.856	-236414.573664
566	143660.381	48698.263	12.889	627671.911807
567	143675.619	48700.977	17.597	856991.092269
			倍面積	472.644687 m ²
			面積	236.3223435 m ²
			地積	236.32 m ²

地番	(A) 1031-9			
点名	X	Y	$X_{n+1}-X_{n-1}$	$Y_n(X_{n+1}-X_{n-1})$
515	143684.170	48681.606	-14.589	-710215.949934
564	143667.257	48678.592	-25.117	-1222660.195264
563	143659.053	48677.132	-10.351	-503856.993332
559	143656.906	48689.224	-4.635	-225674.553240
561	143654.418	48703.018	-4.591	-223595.555638
557	143652.315	48714.928	2.359	114918.515152
492	143652.059	48716.439	-2.733	-133142.027787
493	143649.582	48718.131	3.147	153315.958257
421	143655.206	48719.237	9.085	442614.268145
494	143658.667	48719.874	1.757	85600.818618
495	143656.963	48717.422	-0.163	-7940.939786
565	143658.504	48708.775	3.418	166486.592950
566	143660.381	48698.263	4.226	205798.859438
519	143662.730	48685.044	4.856	236414.573664
520	143665.237	48683.323	13.522	658295.893606
529	143676.252	48685.287	12.741	620299.241667
530	143677.978	48687.756	-0.633	-30819.349548
567	143675.619	48700.977	-4.227	-205859.029779
568	143673.751	48711.490	-3.430	-167080.410700
499	143672.189	48720.285	-4.037	-196683.790545
498	143669.714	48721.974	6.623	322685.633802
501	143678.812	48723.717	7.390	360068.268630
500	143677.104	48721.250	0.772	37612.805000
569	143679.584	48707.375	4.742	230970.372250
570	143681.846	48694.670	4.586	223313.756620
			倍面積	1029.731942 m ²
			面積	514.8659710 m ²
			地積	514.86 m ²

地番	(B) 1031-14			
点名	X	Y	$X_{n+1}-X_{n-1}$	$Y_n(X_{n+1}-X_{n-1})$
510	143699.123	48683.213	-12.840	-625092.454920
516	143684.422	48680.192	-14.953	-727914.910976
515	143684.170	48681.606	-2.576	-125403.817056
570	143681.846	48694.670	11.936	581219.581120
571	143696.106	48697.208	14.514	706791.276912
508	143696.360	48696.411	1.156	56293.051116
509	143697.262	48692.862	2.763	134538.377706
			倍面積	431.103902 m ²
			面積	215.5519510 m ²
			地積	215.55 m ²

地番	(C) 1031-15			
点名	X	Y	$X_{n+1}-X_{n-1}$	$Y_n(X_{n+1}-X_{n-1})$
571	143696.106	48697.208	-11.039	-537568.479112
570	143681.846	48694.670	-16.522	-804533.337740
569	143679.584	48707.375	9.826	478598.666750
572	143691.672	48709.535	12.985	632493.311975
507	143692.569	48708.312	1.213	59083.182456
573	143692.885	48707.319	3.537	172277.787303
			倍面積	351.131632 m ²
			面積	175.5658160 m ²
			地積	175.56 m ²

作製者	高松市国分寺町新名440番地9 土地家屋調査士 西井俊二 (令和6年2月26日作製)	申請人	株式会社日進堂 代表取締役 喜久山 知哉	縮尺	1/
-----	---	-----	-------------------------	----	----

計画には変更が生じることがあります。
最新の情報については、必ずスタッフにお問い合わせください。

3 / 3

地番	1031-9、 1031-14～-25	地積測量図
土地の所在	高松市一宮町字大内	

地番		(K) 1031-23			
点名	X	Y	$X_{n+1}-X_{n-1}$	$Y_n(X_{n+1}-X_{n-1})$	
199	143693.388	48707.418	0.119	5796.182742	
573	143692.885	48707.319	-0.819	-39891.294261	
507	143692.569	48708.312	-1.213	-59083.182456	
572	143691.672	48709.535	-2.764	-134633.154740	
506	143689.805	48712.080	-2.434	-118565.202720	
505	143689.238	48714.890	-1.421	-69223.858690	
504	143688.384	48721.901	-1.045	-50914.386545	
503	143688.193	48723.294	-2.594	-126388.224636	
502	143685.790	48725.040	0.193	9403.932720	
424	143688.386	48725.556	3.051	148661.671356	
158	143688.841	48721.806	0.881	42923.911086	
157	143689.267	48718.449	0.971	47305.613979	
425	143689.812	48715.728	1.283	62502.279024	
426	143690.550	48713.003	2.954	143898.210862	
427	143692.766	48709.547	2.838	138237.694386	
		倍面積	30.192107	m ²	
		面積	15.0960539	m ²	
		地積	15.09	m ²	

地番		(L) 1031-24			
点名	X	Y	$X_{n+1}-X_{n-1}$	$Y_n(X_{n+1}-X_{n-1})$	
557	143652.315	48714.928	-4.002	-194957.141856	
490	143648.057	48717.839	-2.733	-133145.853987	
493	143649.582	48718.131	4.002	194969.960262	
492	143652.059	48716.439	2.733	133142.027787	
		倍面積	8.992206	m ²	
		面積	4.4961030	m ²	
		地積	4.49	m ²	

地番		(M) 1031-25			
点名	X	Y	$X_{n+1}-X_{n-1}$	$Y_n(X_{n+1}-X_{n-1})$	
563	143659.053	48677.132	-2.847	-138583.794804	
575	143654.059	48676.243	-4.714	-229459.809502	
528	143654.339	48674.425	-6.448	-313852.692400	
576	143647.611	48672.819	-8.833	-429927.010227	
577	143645.506	48684.636	-4.897	-238408.662492	
578	143642.714	48700.314	-5.372	-261618.086808	
579	143640.134	48714.801	-2.843	-138496.179243	
580	143639.871	48716.278	0.846	41213.971188	
488	143640.980	48716.449	5.609	273250.562441	
489	143645.480	48717.341	7.077	344772.622257	
490	143648.057	48717.839	6.835	332986.429565	
557	143652.315	48714.928	6.361	309875.657008	
561	143654.418	48703.018	4.591	223595.555638	
559	143656.906	48689.224	4.635	225674.553240	
		倍面積	1023.115861	m ²	
		面積	511.5579305	m ²	
		地積	511.55	m ²	

地番		(H) 1031-20			
点名	X	Y	$X_{n+1}-X_{n-1}$	$Y_n(X_{n+1}-X_{n-1})$	
567	143675.619	48700.977	-13.370	-651132.062490	
566	143660.381	48698.263	-17.115	-833470.771245	
565	143658.504	48708.775	13.370	651236.321750	
568	143673.751	48711.490	17.115	833697.151350	
		倍面積	330.639365	m ²	
		面積	165.3196825	m ²	
		地積	165.31	m ²	

地番		(I) 1031-21			
点名	X	Y	$X_{n+1}-X_{n-1}$	$Y_n(X_{n+1}-X_{n-1})$	
568	143673.751	48711.490	-13.685	-666616.740650	
565	143658.504	48708.775	-16.788	-817722.914700	
495	143656.963	48717.422	0.163	7940.939786	
494	143658.667	48719.874	2.288	111471.071712	
496	143659.251	48719.981	10.401	506736.522381	
497	143669.068	48721.848	10.463	509776.695624	
498	143669.714	48721.974	3.121	152061.280854	
499	143672.189	48720.285	4.037	196683.790545	
		倍面積	330.645552	m ²	
		面積	165.3227760	m ²	
		地積	165.32	m ²	

地番		(J) 1031-22			
点名	X	Y	$X_{n+1}-X_{n-1}$	$Y_n(X_{n+1}-X_{n-1})$	
429	143699.693	48683.344	1.298	63190.980512	
510	143699.123	48683.213	-2.431	-118348.890803	
509	143697.262	48692.862	-2.763	-134538.377706	
508	143696.360	48696.411	-1.156	-56293.051116	
571	143696.106	48697.208	-3.475	-169222.797800	
573	143692.885	48707.319	-2.718	-132386.493042	
199	143693.388	48707.418	1.258	61273.931844	
428	143694.143	48705.102	3.570	173877.214140	
205	143696.958	48696.305	3.682	179299.795010	
208	143697.825	48692.907	2.735	133175.100645	
		倍面積	27.411684	m ²	
		面積	13.7058420	m ²	
		地積	13.70	m ²	

作 製 者	高松市国分寺町新名 4 4 0 番地 9 土地家屋調査士 西 井 俊 二 (令和 6 年 2 月 26 日作製)	申 請 人	株式会社日進堂 代表取締役 喜久山 知哉	縮 尺	1 /
-------	--	-------	-------------------------	-----	-----

計画には変更が生じることがあります。
最新の情報については、必ずスタッフにお問い合わせください。

地番	1031-25～-27	地積測量図
土地の所在	高松市一宮町字大内	


座標求積表

地番	(A) 1031-25				
点名	X	Y	$X_{n+1}-X_{n-1}$	$Y_n(X_{n+1}-X_{n-1})$	
563	143659.053	48677.132	-2.847	-138583.794804	
575	143654.059	48676.243	-4.714	-229459.809502	
528	143654.339	48674.425	-6.448	-313852.692400	
576	143647.611	48672.819	-8.833	-429927.010227	
577	143645.506	48684.636	-2.686	-130766.932296	
581	143644.925	48687.900	11.258	548128.378200	
582	143656.764	48690.011	11.981	583355.021791	
559	143656.906	48689.224	2.289	111449.633736	
			倍面積	342.794498	m ²
			面積	171.3972490	m ²
			地積	171.39	m ²

地番	(B) 1031-26				
点名	X	Y	$X_{n+1}-X_{n-1}$	$Y_n(X_{n+1}-X_{n-1})$	
582	143656.764	48690.011	-9.493	-462214.274423	
581	143644.925	48687.900	-14.050	-684064.995000	
578	143642.714	48700.314	-2.488	-121166.381232	
583	143642.437	48701.871	11.535	561776.081985	
584	143654.249	48703.976	11.981	583522.336456	
561	143654.418	48703.018	2.515	122488.090270	
			倍面積	340.858056	m ²
			面積	170.4290280	m ²
			地積	170.42	m ²


地番	(C) 1031-27				
点名	X	Y	$X_{n+1}-X_{n-1}$	$Y_n(X_{n+1}-X_{n-1})$	
584	143654.249	48703.976	-9.878	-481097.874928	
583	143642.437	48701.871	-14.115	-687426.909165	
579	143640.134	48714.801	-2.566	-125002.179366	
580	143639.871	48716.278	0.846	41213.971188	
488	143640.980	48716.449	5.609	273250.562441	
489	143645.480	48717.341	7.077	344772.622257	
490	143648.057	48717.839	6.835	332986.429565	
557	143652.315	48714.928	6.192	301642.834176	
			倍面積	339.456168	m ²
			面積	169.7280840	m ²
			地積	169.72	m ²

(任意座標) 測量年月日：令和6年2月22日

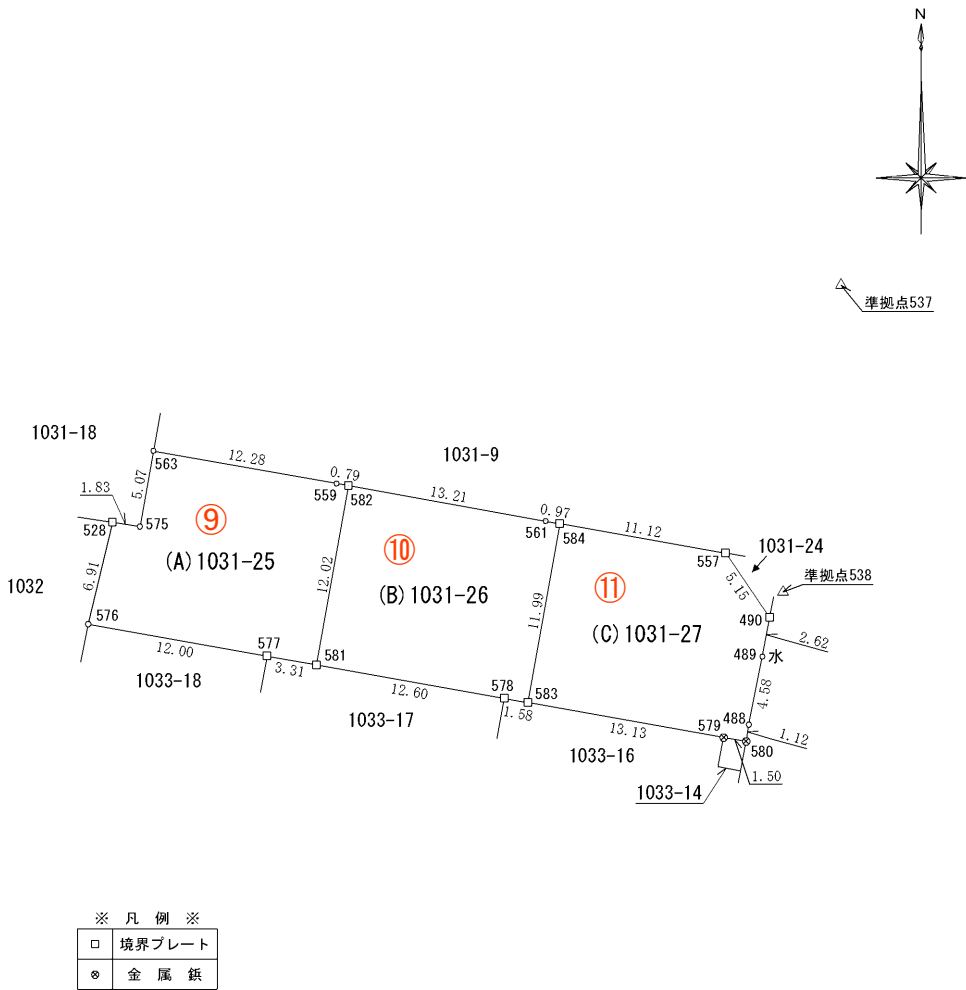

準拠点座標リスト		
点名	X	Y
537	143669.996	48722.559
538	143649.729	48718.722

測点	準拠点	537	538
528		50.61	44.53
557		19.25	4.59
563		46.72	42.62
581		42.77	31.19
583		34.46	18.36
584		24.35	15.42

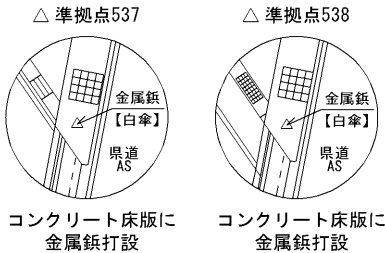

作製者	高松市国分寺町新名440番地9 土地家屋調査士 西井俊二	申請人	株式会社日進堂 代表取締役 喜久山 知哉	縮尺	1/500
(令和6年3月28日作製)					