


|       |                     |       |
|-------|---------------------|-------|
| 地番    | 523-1、523-13~523-16 | 地積測量図 |
| 上地の所在 | 高松市香川町浅野字五端子        |       |

| 座標求積表     |     |             |            |                |                |             | 【任意座標】 |                |  |
|-----------|-----|-------------|------------|----------------|----------------|-------------|--------|----------------|--|
| 地番        | 点番  | X           | Y          | 辺長             | 測線             |             |        |                |  |
| (A)523-1  | 629 | 140235.053  | 49416.982  | 7.42           | 630            | -           | 629    |                |  |
|           | 630 | 140232.360  | 49410.067  | 6.88           | 628            | -           | 630    |                |  |
|           | 628 | 140232.324  | 49416.952  | 2.72           | 629            | -           | 628    |                |  |
|           | 倍面積 |             | 18.790245  |                | m <sup>2</sup> |             |        |                |  |
| 面積        |     | 9.3951225   |            | m <sup>2</sup> |                |             |        |                |  |
| 坪数        |     | 2.84        |            | 坪              | 地積             |             | 9.39   | m <sup>2</sup> |  |
| (B)523-13 | 633 | 140220.089  | 49391.100  | 1.25           | 634            | -           | 633    |                |  |
|           | 634 | 140218.840  | 49391.152  | 25.72          | 627            | -           | 634    |                |  |
|           | 627 | 140218.674  | 49416.879  | 13.64          | 628            | -           | 627    |                |  |
|           | 628 | 140232.324  | 49416.952  | 6.88           | 630            | -           | 628    |                |  |
|           | 630 | 140232.360  | 49410.067  | 10.07          | 631            | -           | 630    |                |  |
|           | 631 | 140228.723  | 49400.675  | 12.89          | 633            | -           | 631    |                |  |
|           | 倍面積 |             | 515.545936 |                | m <sup>2</sup> |             |        |                |  |
| 面積        |     | 257.7729680 |            | m <sup>2</sup> |                |             |        |                |  |
| 坪数        |     | 77.97       |            | 坪              | 地積             |             | 257.77 | m <sup>2</sup> |  |
| (C)523-14 | 276 | 140220.005  | 49391.009  | 15.12          | 277            | -           | 276    |                |  |
|           | 277 | 140204.885  | 49391.555  | 6.45           | 271            | -           | 277    |                |  |
|           | 271 | 140198.438  | 49391.804  | 0.09           | 637            | -           | 271    |                |  |
|           | 637 | 140198.437  | 49391.902  | 6.45           | 636            | -           | 637    |                |  |
|           | 636 | 140204.887  | 49391.652  | 3.75           | 635            | -           | 636    |                |  |
|           | 635 | 140208.644  | 49391.516  | 10.20          | 634            | -           | 635    |                |  |
|           | 634 | 140218.840  | 49391.152  | 1.25           | 633            | -           | 634    |                |  |
|           | 633 | 140220.089  | 49391.100  | 0.12           | 276            | -           | 633    |                |  |
|           | 倍面積 |             | 4.237137   |                | m <sup>2</sup> |             |        |                |  |
|           | 面積  |             | 2.1185685  |                | m <sup>2</sup> |             |        |                |  |
| 坪数        |     | 0.63        |            | 坪              | 地積             |             | 2.11   | m <sup>2</sup> |  |
| (D)523-15 | 634 | 140218.840  | 49391.152  | 10.20          | 635            | -           | 634    |                |  |
|           | 635 | 140208.644  | 49391.516  | 25.29          | 625            | -           | 635    |                |  |
|           | 625 | 140208.470  | 49416.813  | 1.31           | 626            | -           | 625    |                |  |
|           | 626 | 140209.786  | 49416.822  | 8.88           | 627            | -           | 626    |                |  |
|           | 627 | 140218.674  | 49416.879  | 25.72          | 634            | -           | 627    |                |  |
|           | 倍面積 |             | 520.399120 |                | m <sup>2</sup> |             |        |                |  |
| 面積        |     | 260.1995600 |            | m <sup>2</sup> |                |             |        |                |  |
| 坪数        |     | 78.70       |            | 坪              | 地積             |             | 260.19 | m <sup>2</sup> |  |
| (E)523-16 | 635 | 140208.644  | 49391.516  | 3.75           | 636            | -           | 635    |                |  |
|           | 636 | 140204.887  | 49391.652  | 6.45           | 637            | -           | 636    |                |  |
|           | 637 | 140198.437  | 49391.902  | 24.83          | 624            | -           | 637    |                |  |
|           | 624 | 140198.275  | 49416.740  | 10.19          | 625            | -           | 624    |                |  |
|           | 625 | 140208.470  | 49416.813  | 25.29          | 635            | -           | 625    |                |  |
|           | 倍面積 |             | 511.436601 |                | m <sup>2</sup> |             |        |                |  |
| 面積        |     | 255.7183005 |            | m <sup>2</sup> |                |             |        |                |  |
| 坪数        |     | 77.35       |            | 坪              | 地積             |             | 255.71 | m <sup>2</sup> |  |
| 合計        |     |             |            |                |                | 785.2045195 |        | m <sup>2</sup> |  |

\*公式  $A = 1/2 \sum (X_2 - X_1) (Y_1 + Y_2)$

| 境界点及び基準点の種類 |           |
|-------------|-----------|
| 田           | コンクリート杭   |
| ◇           | 金属標       |
| ①           | 金属釘       |
| ⊠           | プラスチック杭   |
| □           | 木杭        |
| ○           | 標識なし(計算点) |

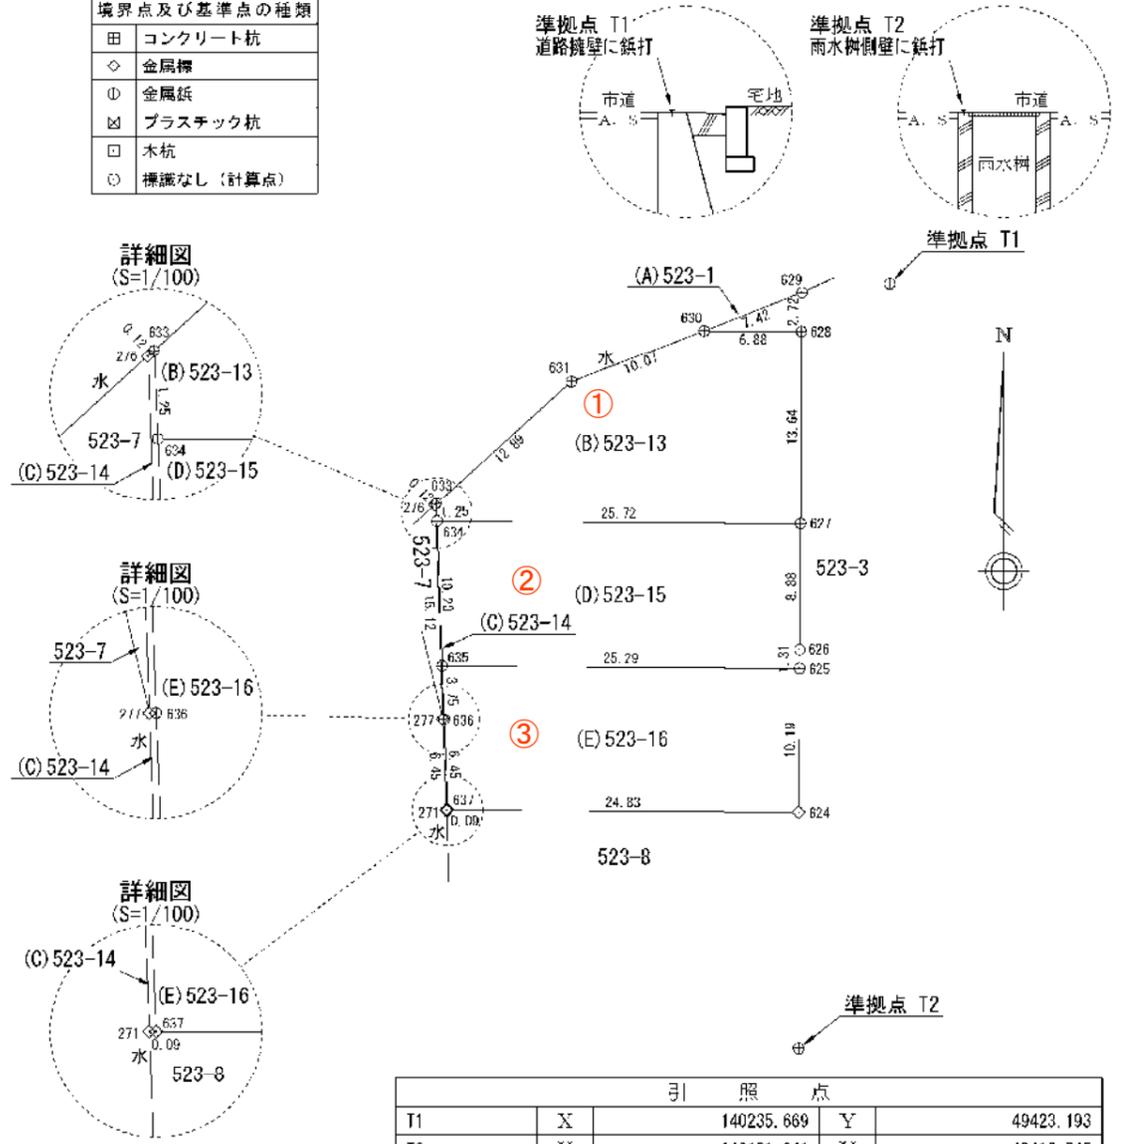

| 引照点 |            |           |        |    |
|-----|------------|-----------|--------|----|
| T1  | X          | Y         |        |    |
| T1  | 140235.669 | 49423.193 |        |    |
| T2  | 140181.641 | 49416.745 |        |    |
| 器械点 | 測点         | 夾角        | 距離     | 備考 |
| T1  | T2         | 0-00-00   | 54.411 |    |
|     | 624        | 2-59-06   | 37.947 |    |
|     | 629        | 77-31-16  | 6.241  |    |
|     | 633        | 57-17-58  | 35.674 |    |
|     | 637        | 33-14-24  | 48.635 |    |

作成者 香川県高松市牟礼町牟礼2949番地  
 森和夫 (令和6年1月22日測量)  
 土地家屋調査士 (令和6年2月22日作成)

申請人 株式会社リージェントホーム  
 代表取締役 喜久山知哉


縮尺 1/500

|       |                     |       |
|-------|---------------------|-------|
| 地番    | 523-2、523-10～523-12 | 地積測量図 |
| 上地の所在 | 高松市香川町浅野字五端子        |       |

| 座標求積表     |            |            |             |                |                | 【任意座標】         |                |
|-----------|------------|------------|-------------|----------------|----------------|----------------|----------------|
| 地番        | 点番         | X          | Y           | 辺長             | 測線             |                |                |
| (A)523-2  | 601        | 140238.039 | 49423.538   | 15.42          | 602            | 601            |                |
|           | 602        | 140222.618 | 49423.505   | 14.59          | 615            | 602            |                |
|           | 615        | 140222.592 | 49438.099   | 8.42           | 616            | 615            |                |
|           | 616        | 140230.596 | 49435.483   | 1.29           | 617            | 616            |                |
|           | 617        | 140231.843 | 49435.129   | 1.76           | 618            | 617            |                |
|           | 618        | 140233.568 | 49434.767   | 1.29           | 619            | 618            |                |
|           | 619        | 140234.847 | 49434.565   | 4.42           | 620            | 619            |                |
|           | 620        | 140239.226 | 49433.927   | 2.22           | 621            | 620            |                |
|           | 621        | 140239.348 | 49431.701   | 2.47           | 622            | 621            |                |
|           | 622        | 140239.331 | 49429.223   | 3.39           | 623            | 622            |                |
| 623       | 140238.947 | 49425.846  | 2.47        | 601            | 623            |                |                |
|           |            | 倍面積        | 400.108121  | m <sup>2</sup> |                |                |                |
|           |            | 面積         | 200.0540605 | m <sup>2</sup> |                |                |                |
|           |            | 坪数         | 60.51       | 坪              | 地積             | 200.05         | m <sup>2</sup> |
| 地番        | 点番         | X          | Y           | 辺長             | 測線             |                |                |
| (B)523-10 | 602        | 140222.618 | 49423.505   | 12.01          | 603            | 602            |                |
|           | 603        | 140210.602 | 49423.485   | 10.14          | 632            | 603            |                |
|           | 632        | 140210.513 | 49433.631   | 8.42           | 614            | 632            |                |
|           | 614        | 140210.439 | 49442.053   | 12.78          | 615            | 614            |                |
|           | 615        | 140222.592 | 49438.099   | 14.59          | 602            | 615            |                |
|           |            | 倍面積        | 400.373180  | m <sup>2</sup> |                |                |                |
|           |            | 面積         | 200.1865900 | m <sup>2</sup> |                |                |                |
|           |            | 坪数         | 60.55       | 坪              | 地積             | 200.18         | m <sup>2</sup> |
| 地番        | 点番         | X          | Y           | 辺長             | 測線             |                |                |
| (C)523-11 | 603        | 140210.602 | 49423.485   | 0.87           | 604            | 603            |                |
|           | 604        | 140209.731 | 49423.487   | 20.15          | 605            | 604            |                |
|           | 605        | 140189.575 | 49423.309   | 2.20           | 606            | 605            |                |
|           | 606        | 140188.206 | 49425.040   | 8.60           | 607            | 606            |                |
|           | 607        | 140190.040 | 49433.451   | 20.47          | 632            | 607            |                |
|           | 632        | 140210.513 | 49433.631   | 10.14          | 603            | 632            |                |
|           |            | 倍面積        | 435.403035  | m <sup>2</sup> |                |                |                |
|           |            | 面積         | 217.7015175 | m <sup>2</sup> |                |                |                |
|           |            | 坪数         | 65.85       | 坪              | 地積             | 217.70         | m <sup>2</sup> |
| 地番        | 点番         | X          | Y           | 辺長             | 測線             |                |                |
| (D)523-12 | 632        | 140210.513 | 49433.631   | 20.47          | 607            | 632            |                |
|           | 607        | 140190.040 | 49433.451   | 12.93          | 608            | 607            |                |
|           | 608        | 140192.756 | 49446.098   | 3.09           | 609            | 608            |                |
|           | 609        | 140195.831 | 49445.792   | 2.57           | 610            | 609            |                |
|           | 610        | 140198.385 | 49445.471   | 1.86           | 611            | 610            |                |
|           | 611        | 140200.208 | 49445.081   | 3.11           | 612            | 611            |                |
|           | 612        | 140203.212 | 49444.271   | 7.02           | 613            | 612            |                |
|           | 613        | 140209.932 | 49442.215   | 0.53           | 614            | 613            |                |
|           | 614        | 140210.439 | 49442.053   | 8.42           | 632            | 614            |                |
|           |            |            | 倍面積         | 421.332866     | m <sup>2</sup> |                |                |
|           |            | 面積         | 210.6664330 | m <sup>2</sup> |                |                |                |
|           |            | 坪数         | 63.72       | 坪              | 地積             | 210.66         | m <sup>2</sup> |
| 合計        |            |            |             |                | 828.6086010    | m <sup>2</sup> |                |

\*公式  $A = 1/2 \sum (X_2 - X_1) \cdot (Y_1 + Y_2)$

| 境界点及び基準点の種類 |           |
|-------------|-----------|
| 田           | コンクリート杭   |
| ◇           | 金属標       |
| ①           | 金属板       |
| ⊠           | プラスチック杭   |
| □           | 木杭        |
| ○           | 標識なし(計算点) |

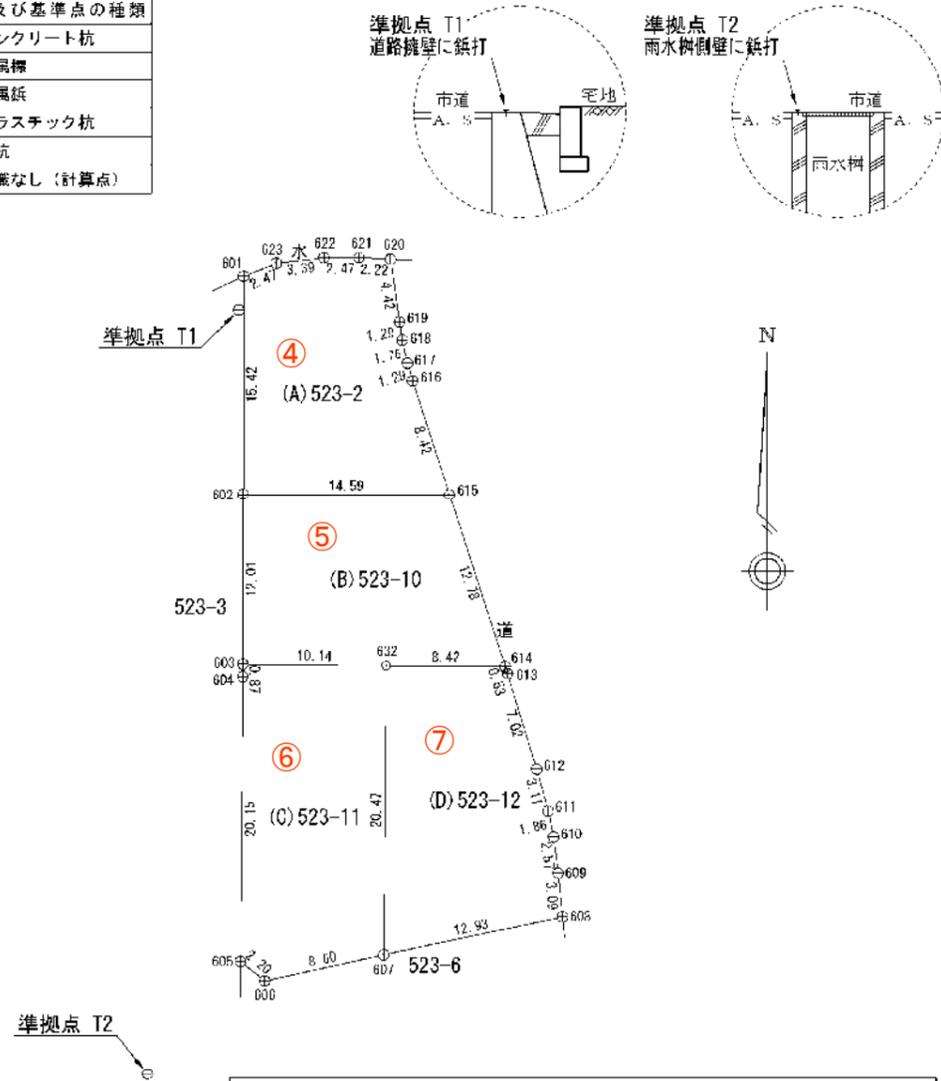

| 引照点 |     |            |        |           |
|-----|-----|------------|--------|-----------|
| T1  | X   | 140235.669 | Y      | 49423.193 |
| T2  | X   | 140181.641 | Y      | 49416.745 |
| 器械点 | 測点  | 夾角         | 距離     | 備考        |
| T1  | T2  | 0-00-00    | 54.411 |           |
|     | 601 | 181-28-48  | 2.393  |           |
|     | 605 | 353-03-05  | 46.094 |           |
|     | 608 | 325-06-15  | 48.642 |           |
|     | 620 | 244-51-54  | 11.307 |           |

作成者 香川県高松市牟礼町牟礼2949番地  
 森和夫 (令和6年1月22日測量)  
 土地家屋調査士 (令和6年2月22日作成)

申請人 株式会社リージェントホーム  
 代表取締役 喜久山知哉  
 縮尺 1/500