
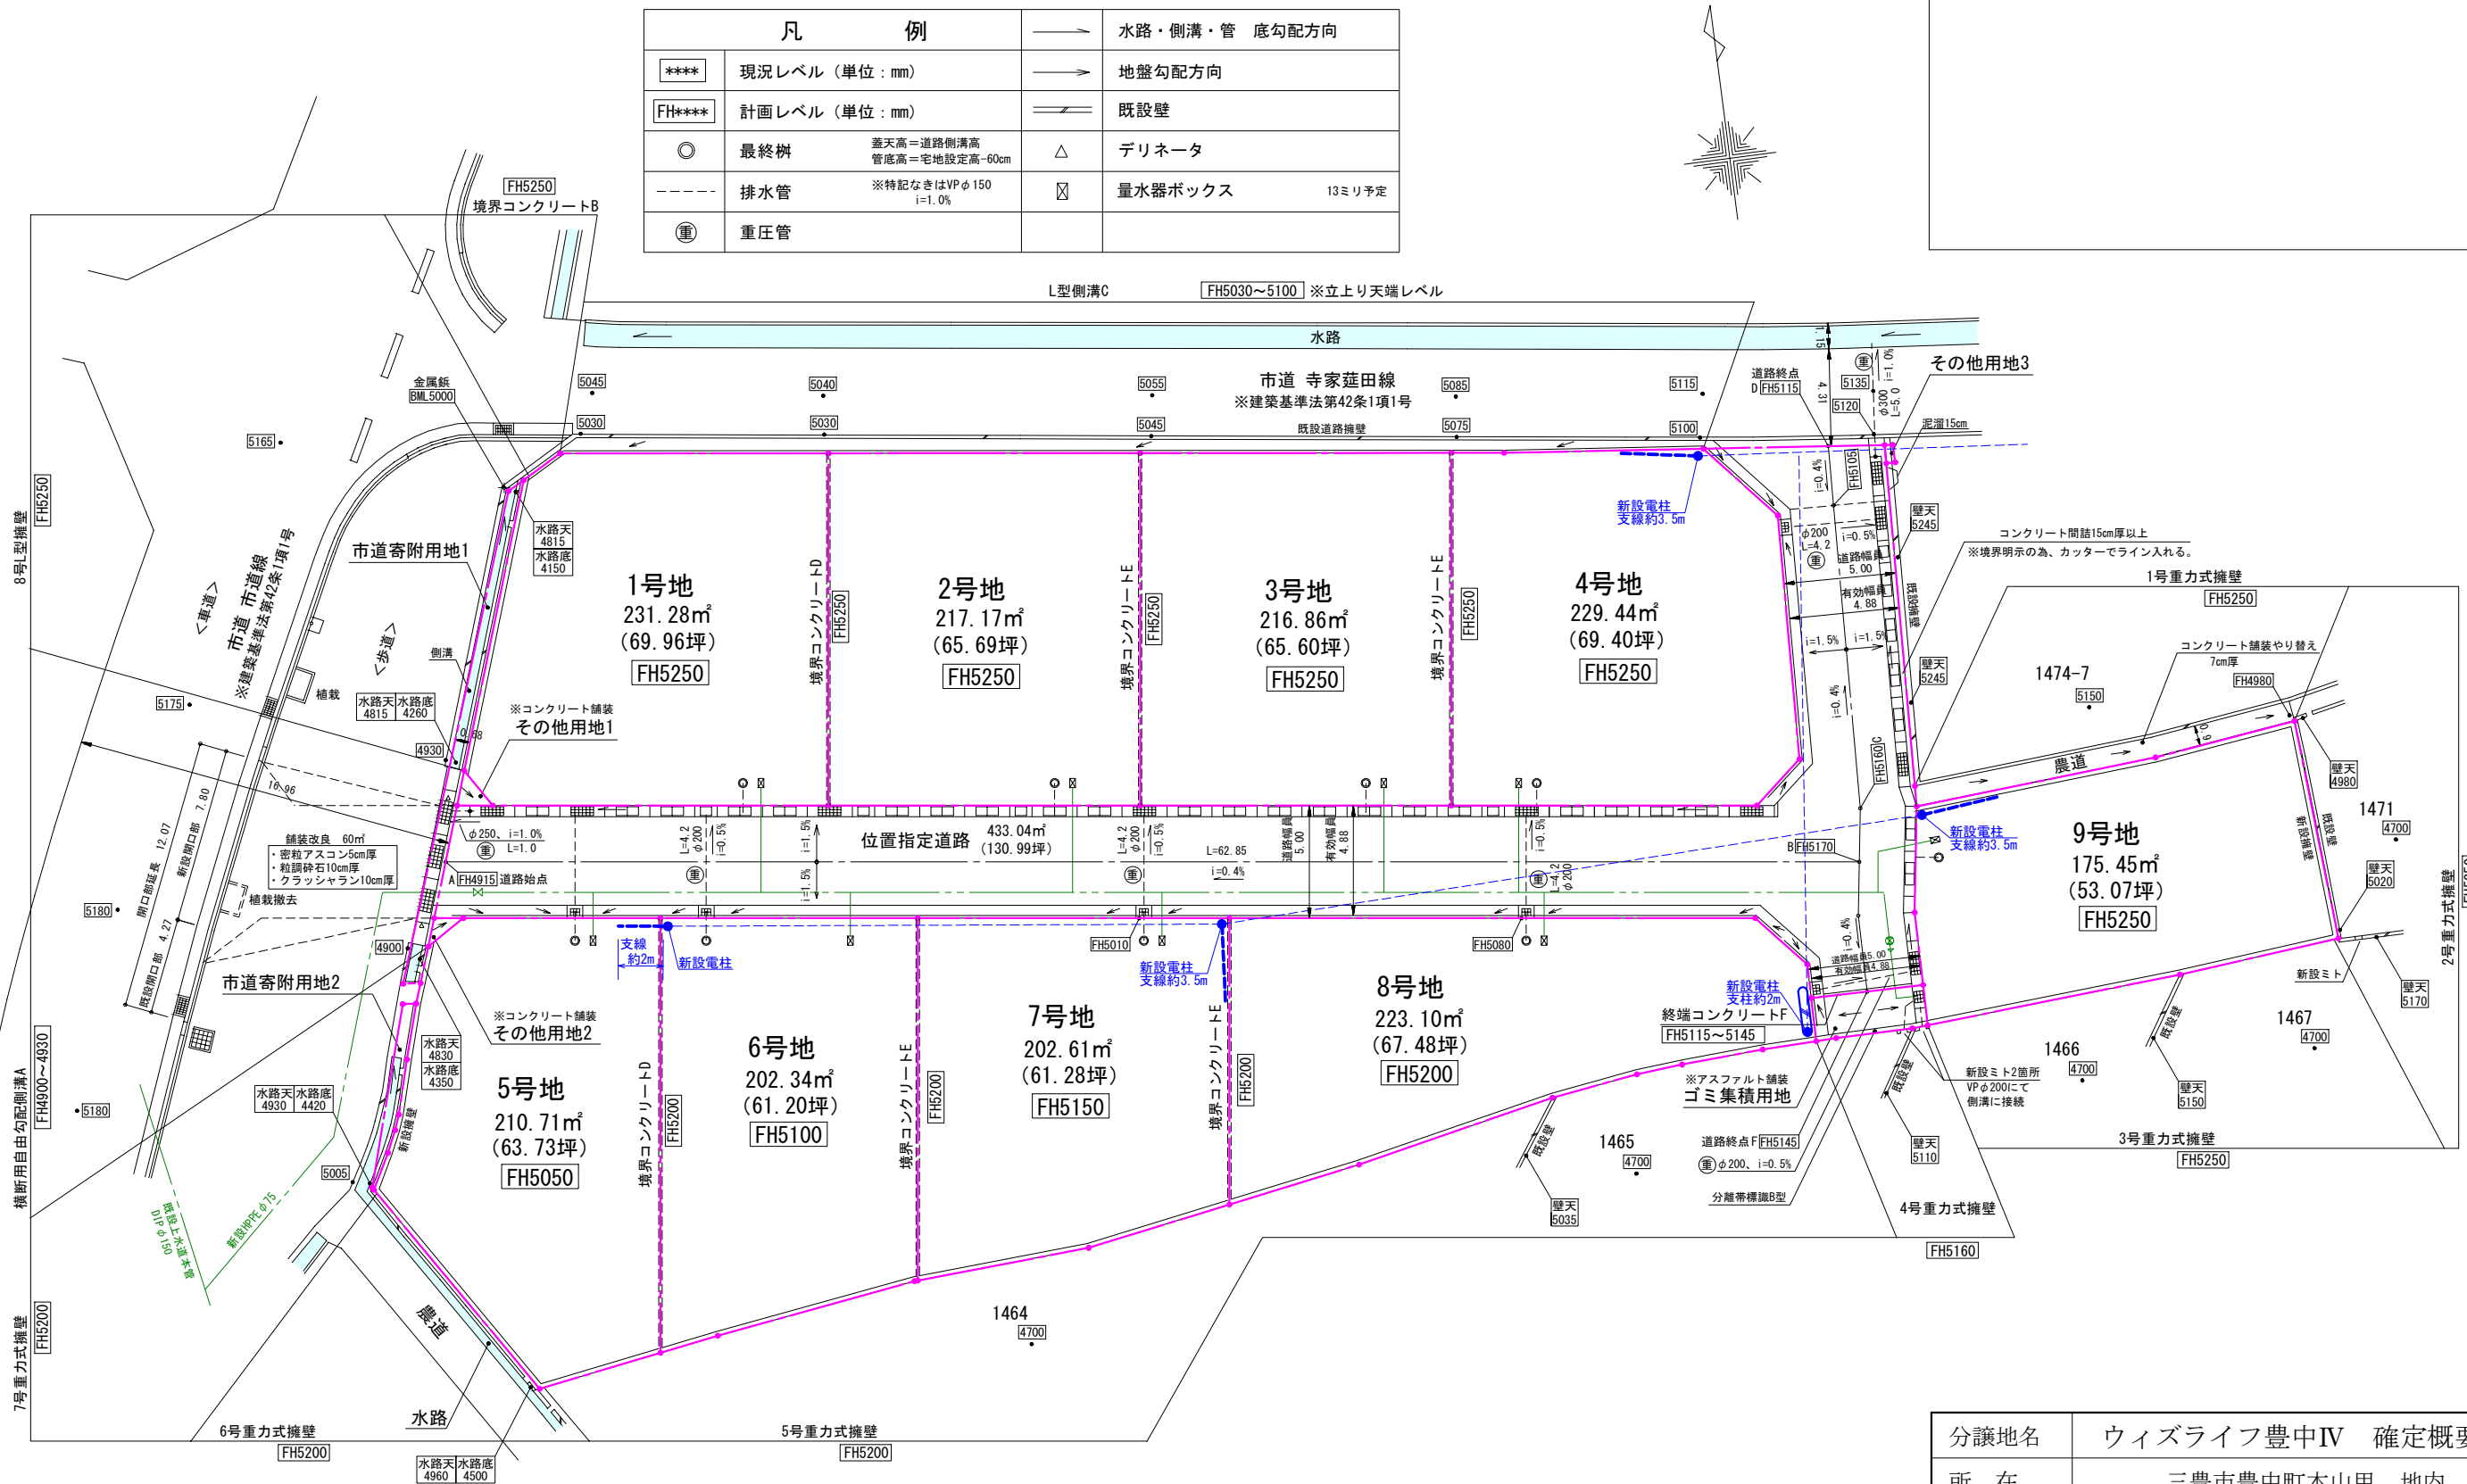


【更新履歴】

- 9/25 計画概要図作成(電柱配置は想定位置)。
- 2024/1/30 電柱配置更新(四電工協議了)。6号地排水樹及び前面の街渠樹の位置を変更。
- 3/25 確定概要図に更新。四電工協議により5号地の新設支線の種類を変更。

凡 例		水路・側溝・管 底勾配方向
****	現況レベル (単位: mm)	→ 地盤勾配方向
FH****	計画レベル (単位: mm)	→ 既設壁
○	最終柵 蓋天高=道路側溝高 管底高=宅地設定高-60cm	△ デリネータ
---	排水管 ※特記なきはVPφ150 i=1.0%	☒ 量水器ボックス 13ミリ予定
⊖	重圧管	

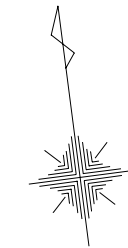

計画には変更が生じることがあります。
最新の情報については、必ずスタッフまでお問い合わせください。

分譲地名	ウィズライフ豊中IV 確定概要図
所在	三豊市豊中町本山甲 地内
縮尺	1 / 300
図面更新	2024年 3月 25日
申請手続	河野隆弘土地家屋調査士 TEL (0877) 64-9030
申請者	株式会社 日進堂