計画には変更が生じることがあります。
最新の情報については、必ずスタッフにお問い合わせください。

【更新履歴】

・9/25　計画概要図作成(電柱配置は想定位置)。
・2024/1/30　電柱配置更新（四電工協議了）。６号地排水桝及び前面の街渠桝の位置を変更。
・3/25　確定概要図に更新。四電工協議により５号地の新設支線の種類を変更。

凡　例			
****	現況レベル（単位：mm）		水路・側溝・管　底勾配方向
FH****	計画レベル（単位：mm）		地盤勾配方向
◎	最終桝　蓋天高＝道路側溝高 管底高＝宅地設定高-60cm		既設壁
-----	排水管　※特記なきはVPφ150 i=1.0%	△	デリネータ
㊟	重圧管	☒	量水器ボックス　13ミリ予定

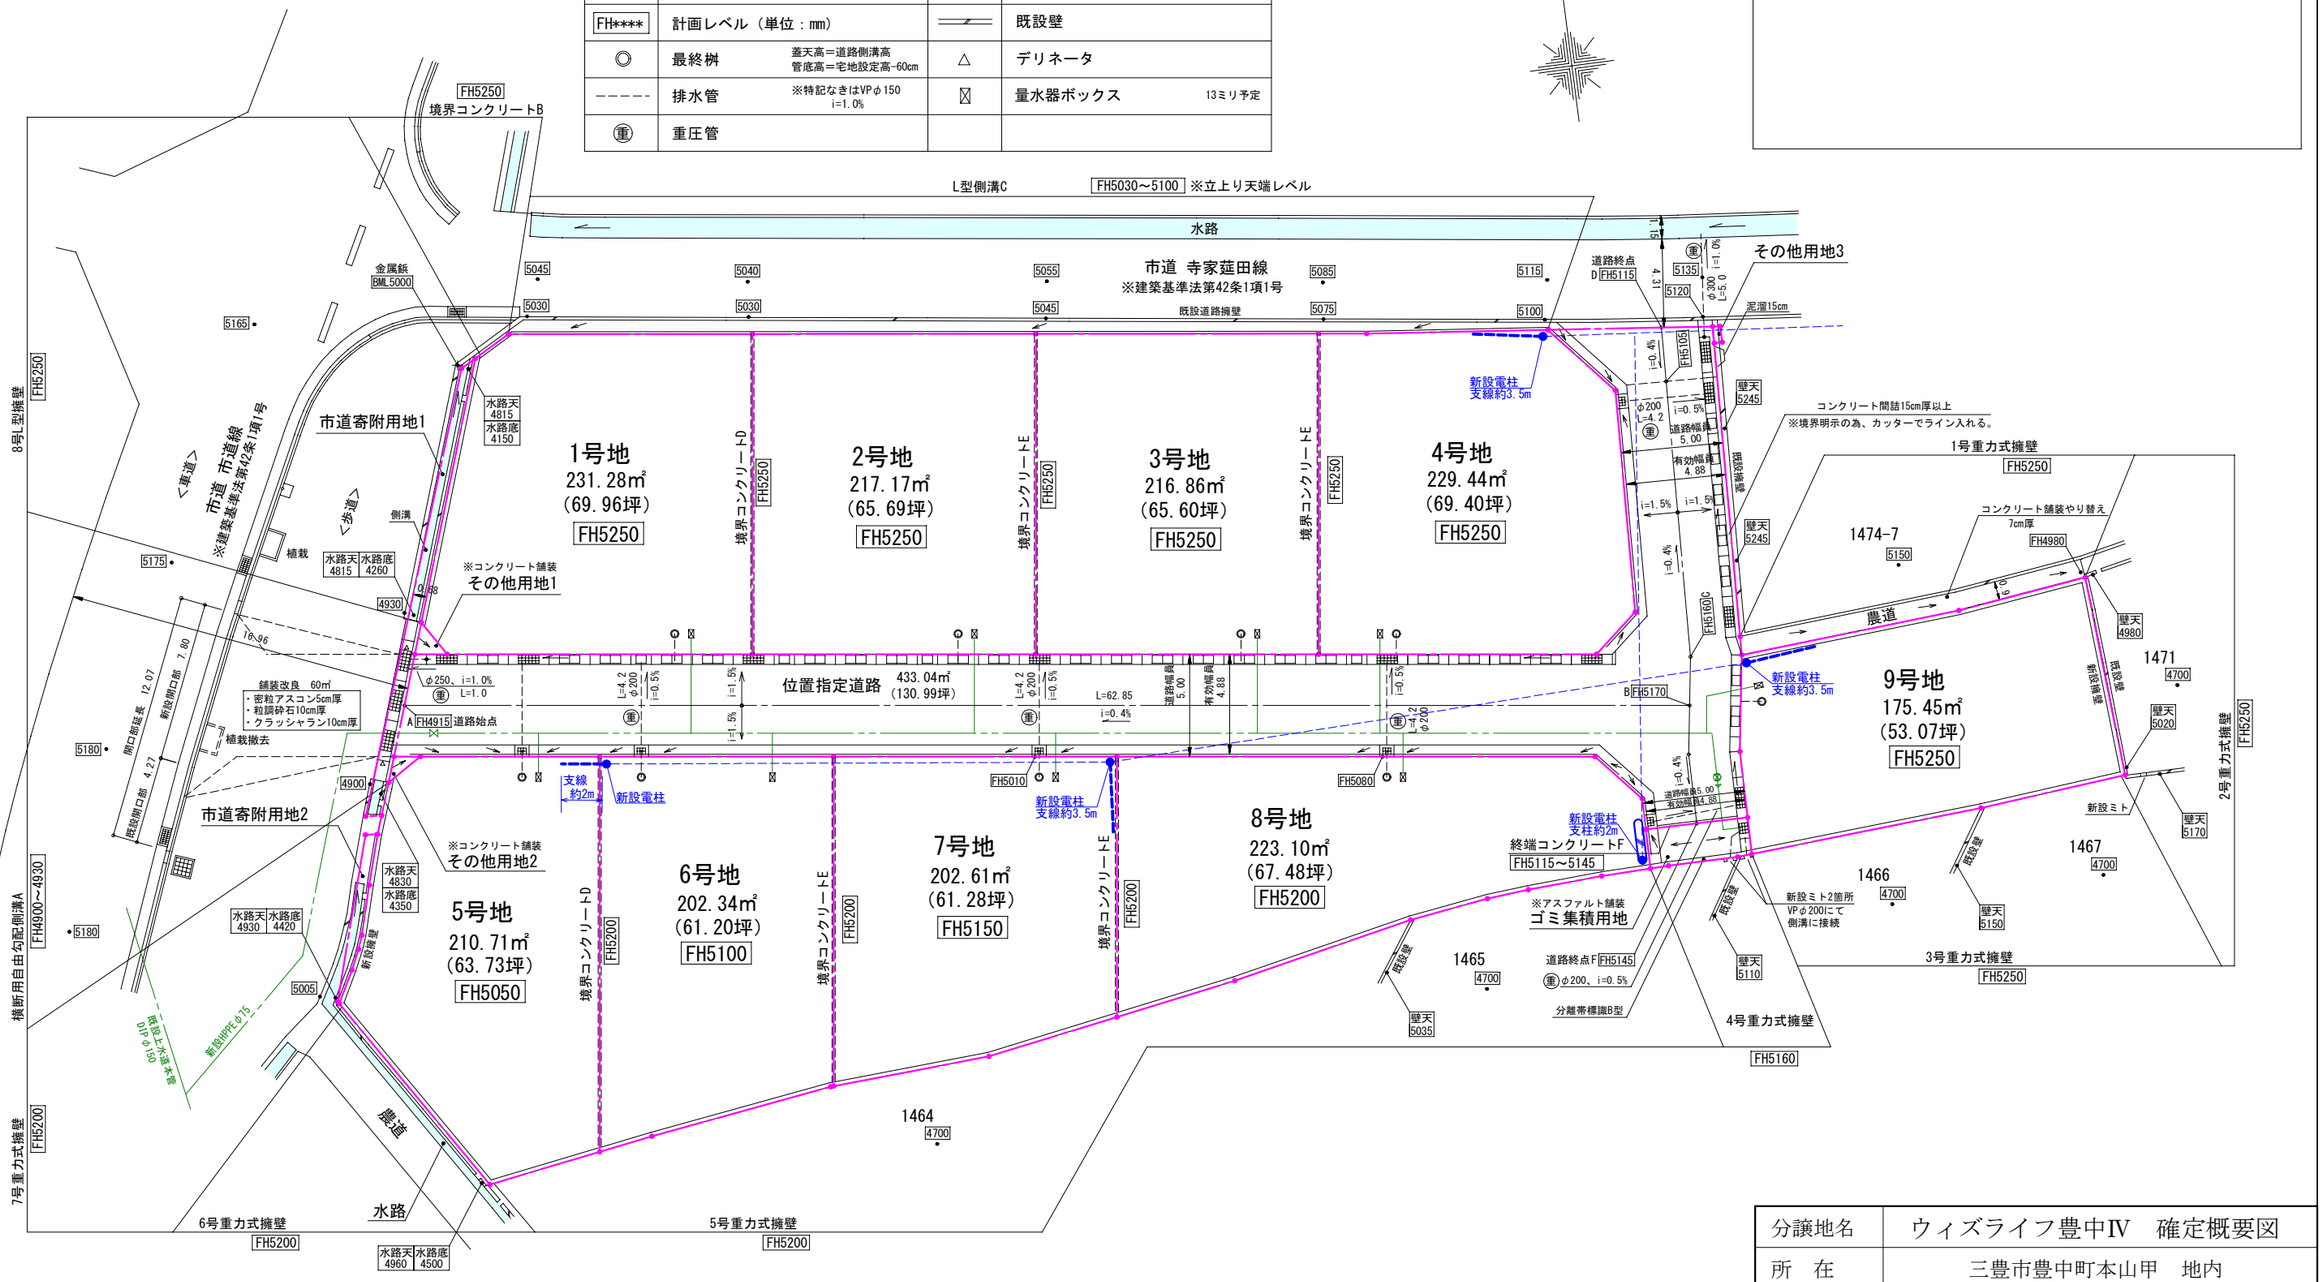

分譲地名	ウィズライフ豊中Ⅳ　確定概要図
所　在	三豊市豊中町本山甲　地内
縮　尺	１／３００
図面更新	２０２４年 ３月 ２５日
申請手続	河野隆弘土地家屋調査士 TEL（0877）64-9030
申 請 者	株式会社 日 進 堂