


計画には変更が生じることがあります。
最新の情報については、必ずスタッフにお問い合わせください。

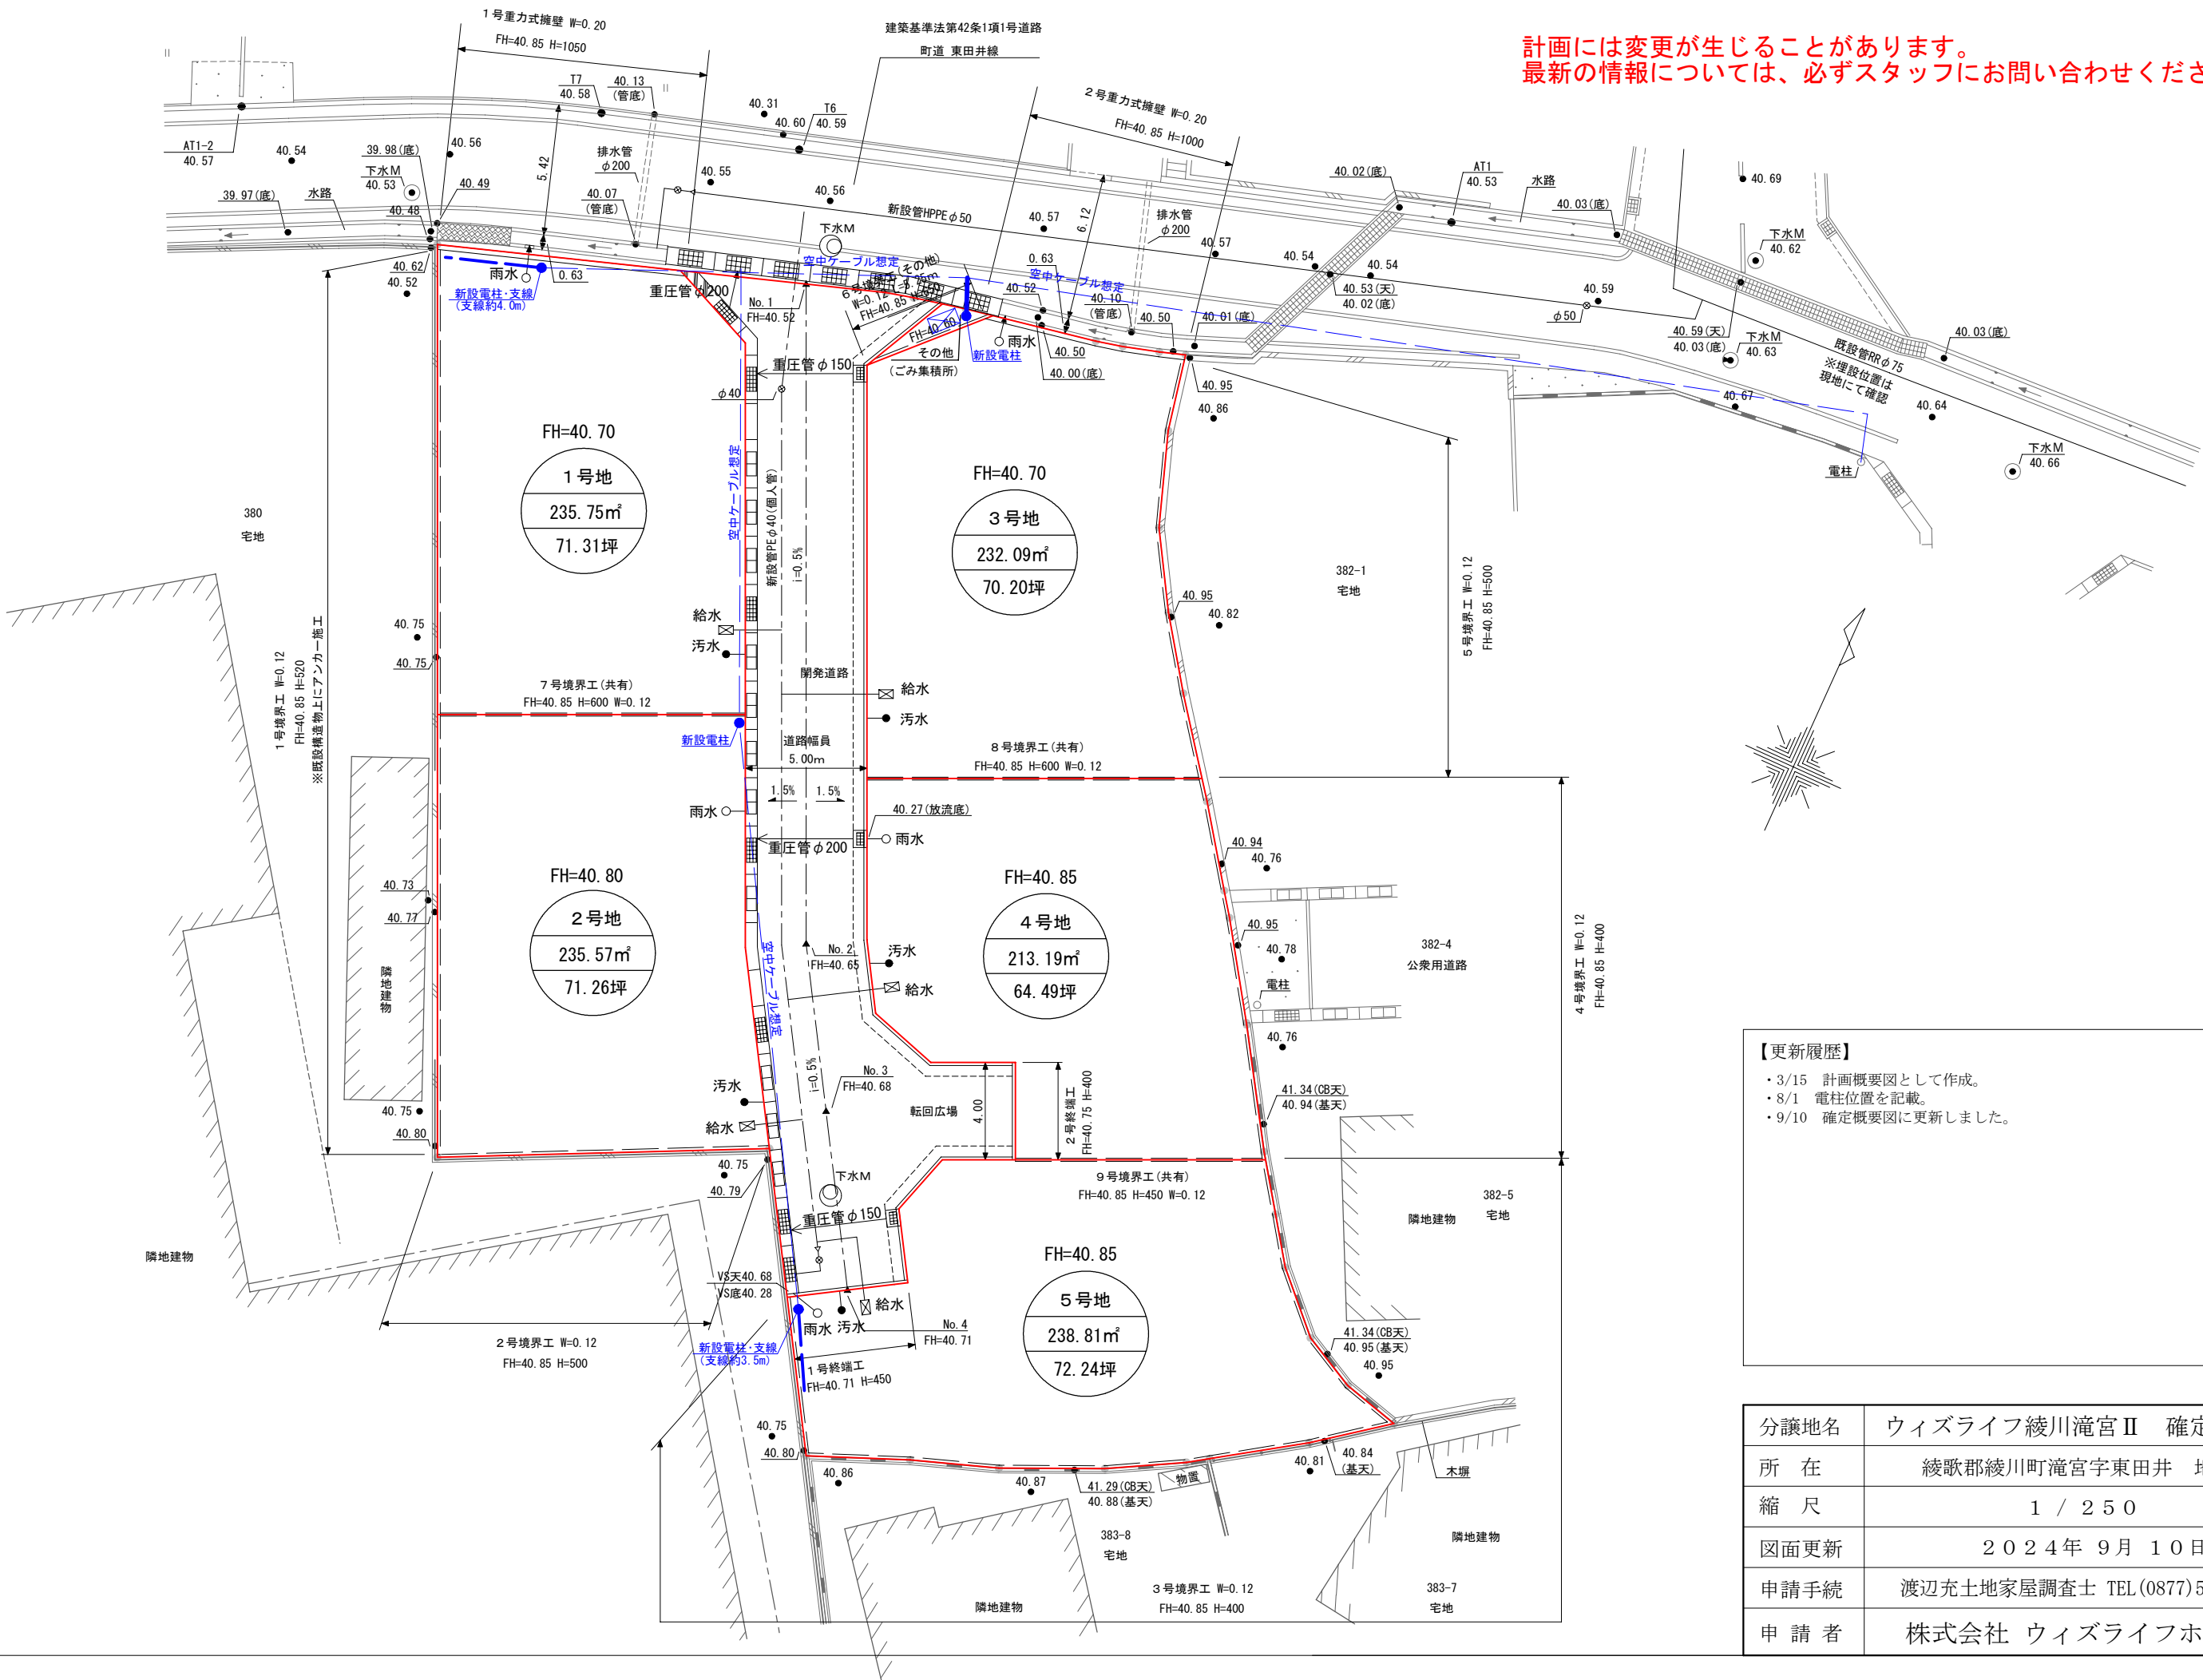

【更新履歴】

・3/15 計画概要図として作成。

・8/1 電柱位置を記載。

・9/10 確定概要図に更新しました。

分譲地名	ウィズライフ綾川滝宮Ⅱ 確定概要図
所 在	綾歌郡綾川町滝宮字東田井 地内
縮 尺	1 / 2 5 0
図面更新	2 0 2 4 年 9 月 1 0 日
申請手続	渡辺充土地家屋調査士 TEL (0877) 59-4717
申 請 者	株式会社 ウィズライフホーム