


$$(1/2)$$

	金 属 鋌
	金属プレート

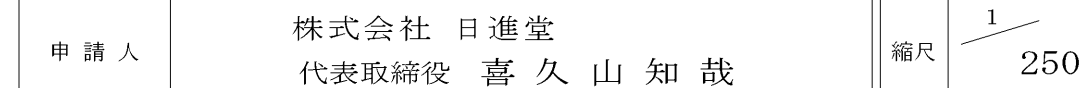

測量年月日：令和 6 年 1 1 月 1 4 日		地 番 66-1、66-5 ないし、66-9		地 積 測 量 図	
土地の所在 善通寺市下吉田町字九頭神					
計画には変更が生じることがあります。 最新の情報については、必ずスタッフにお問い合わせください。		座 標 求 積 表 2/2			
地 番 ㊦ 66-7		【任意座標】			
測 点 Xn Yn (Xn+1 - Xn-1)Yn		地 番 ㊦ 66-1			
XP5 136921.393 25659.303 61787.601624		測 点 Xn Yn (Xn+1 - Xn-1)Yn			
G670 136917.642 25650.821 -232781.200575		G670 136917.642 25650.821 64588.767278			
G680 136912.318 25653.162 -624064.471974		G671 136914.836 25644.474 -58700.200986			
XP7 136893.315 25664.524 -476051.255676		XP3 136915.353 25642.826 -74082.124314			
KN14 136893.769 25665.293 122115.464094		XP4 136911.947 25636.403 -113723.083708			
KN15 136898.073 25673.317 236939.042593		G675 136910.917 25636.124 -72370.778052			
KN16 136902.998 25670.346 280756.574202		XP1 136909.124 25632.718 -183299.566418			
KN17 136909.010 25666.758 314058.450888		XP2 136903.766 25635.473 -22584.851713			
KN18 136915.234 25663.042 317785.449086		G678 136908.243 25643.917 219306.778184			
		G680 136912.318 25653.162 241114.069638			
		倍 面 積 545.654262			
		面 積 272.8271310			
		地 積 272.82 m ²			
		坪 数 82.53			
地 番 ㊦ 66-8		地 番 ㊦ 66-5			
測 点 Xn Yn (Xn+1 - Xn-1)Yn		測 点 Xn Yn (Xn+1 - Xn-1)Yn			
XP4 136911.947 25636.403 -28456.407330		G678 136908.243 25643.917 399506.582943			
KN7 136909.807 25632.367 -72360.172041		XP2 136903.766 25635.473 -120819.984249			
XP1 136909.124 25632.718 28452.316980		KN8 136903.530 25635.594 -208776.277536			
G675 136910.917 25636.124 72370.778052		KN9 136895.622 25639.739 -342264.875911			
		KN10 136890.181 25642.766 -338151.155242			
		KN11 136882.435 25647.417 -84713.418351			
		KN12 136886.878 25653.803 147560.674856			
		XP6 136888.187 25655.899 548138.282135			
		倍 面 積 479.828645			
		面 積 239.9143225			
		地 積 239.91 m ²			
		坪 数 72.57			
地 番 ㊦ 66-9		地 番 ㊦ 66-6			
測 点 Xn Yn (Xn+1 - Xn-1)Yn		測 点 Xn Yn (Xn+1 - Xn-1)Yn			
KN1 136922.428 25658.674 25761.308696		G680 136912.318 25653.162 382950.402336			
KN2 136922.397 25658.642 -15215.574706		G678 136908.243 25643.917 -618813.361127			
KN3 136921.835 25657.873 -68763.099640		XP6 136888.187 25655.899 -497801.408297			
KN4 136919.717 25652.702 -89681.846192		KN13 136888.840 25656.946 131568.819088			
KN5 136918.339 25648.960 -107110.056960		XP7 136893.315 25664.524 602551.694472			
KN6 136915.541 25643.180 -76570.535480					
XP3 136915.353 25642.826 -18078.192330		倍 面 積 456.146472			
G671 136914.836 25644.474 58700.200986		面 積 228.0732360			
G670 136917.642 25650.821 168192.433297		地 積 228.07 m ²			
XP5 136921.393 25659.303 122805.424158		坪 数 68.99			
合 計 888.6083890					
作 成 者	香川県坂出市加茂町甲566番地3 土地家屋調査士 渡 辺 充 (令和 6 年 11 月 14 日 作成)		申 請 人	株式会社 日進堂 代表取締役 喜 久 山 知 哉	
		縮尺		1	
(香 川 県 土 地 家 屋 調 査 士 会 用 紙)					