


計画には変更が生じることがあります。  
最新の情報については、必ずスタッフまでお問い合わせください。

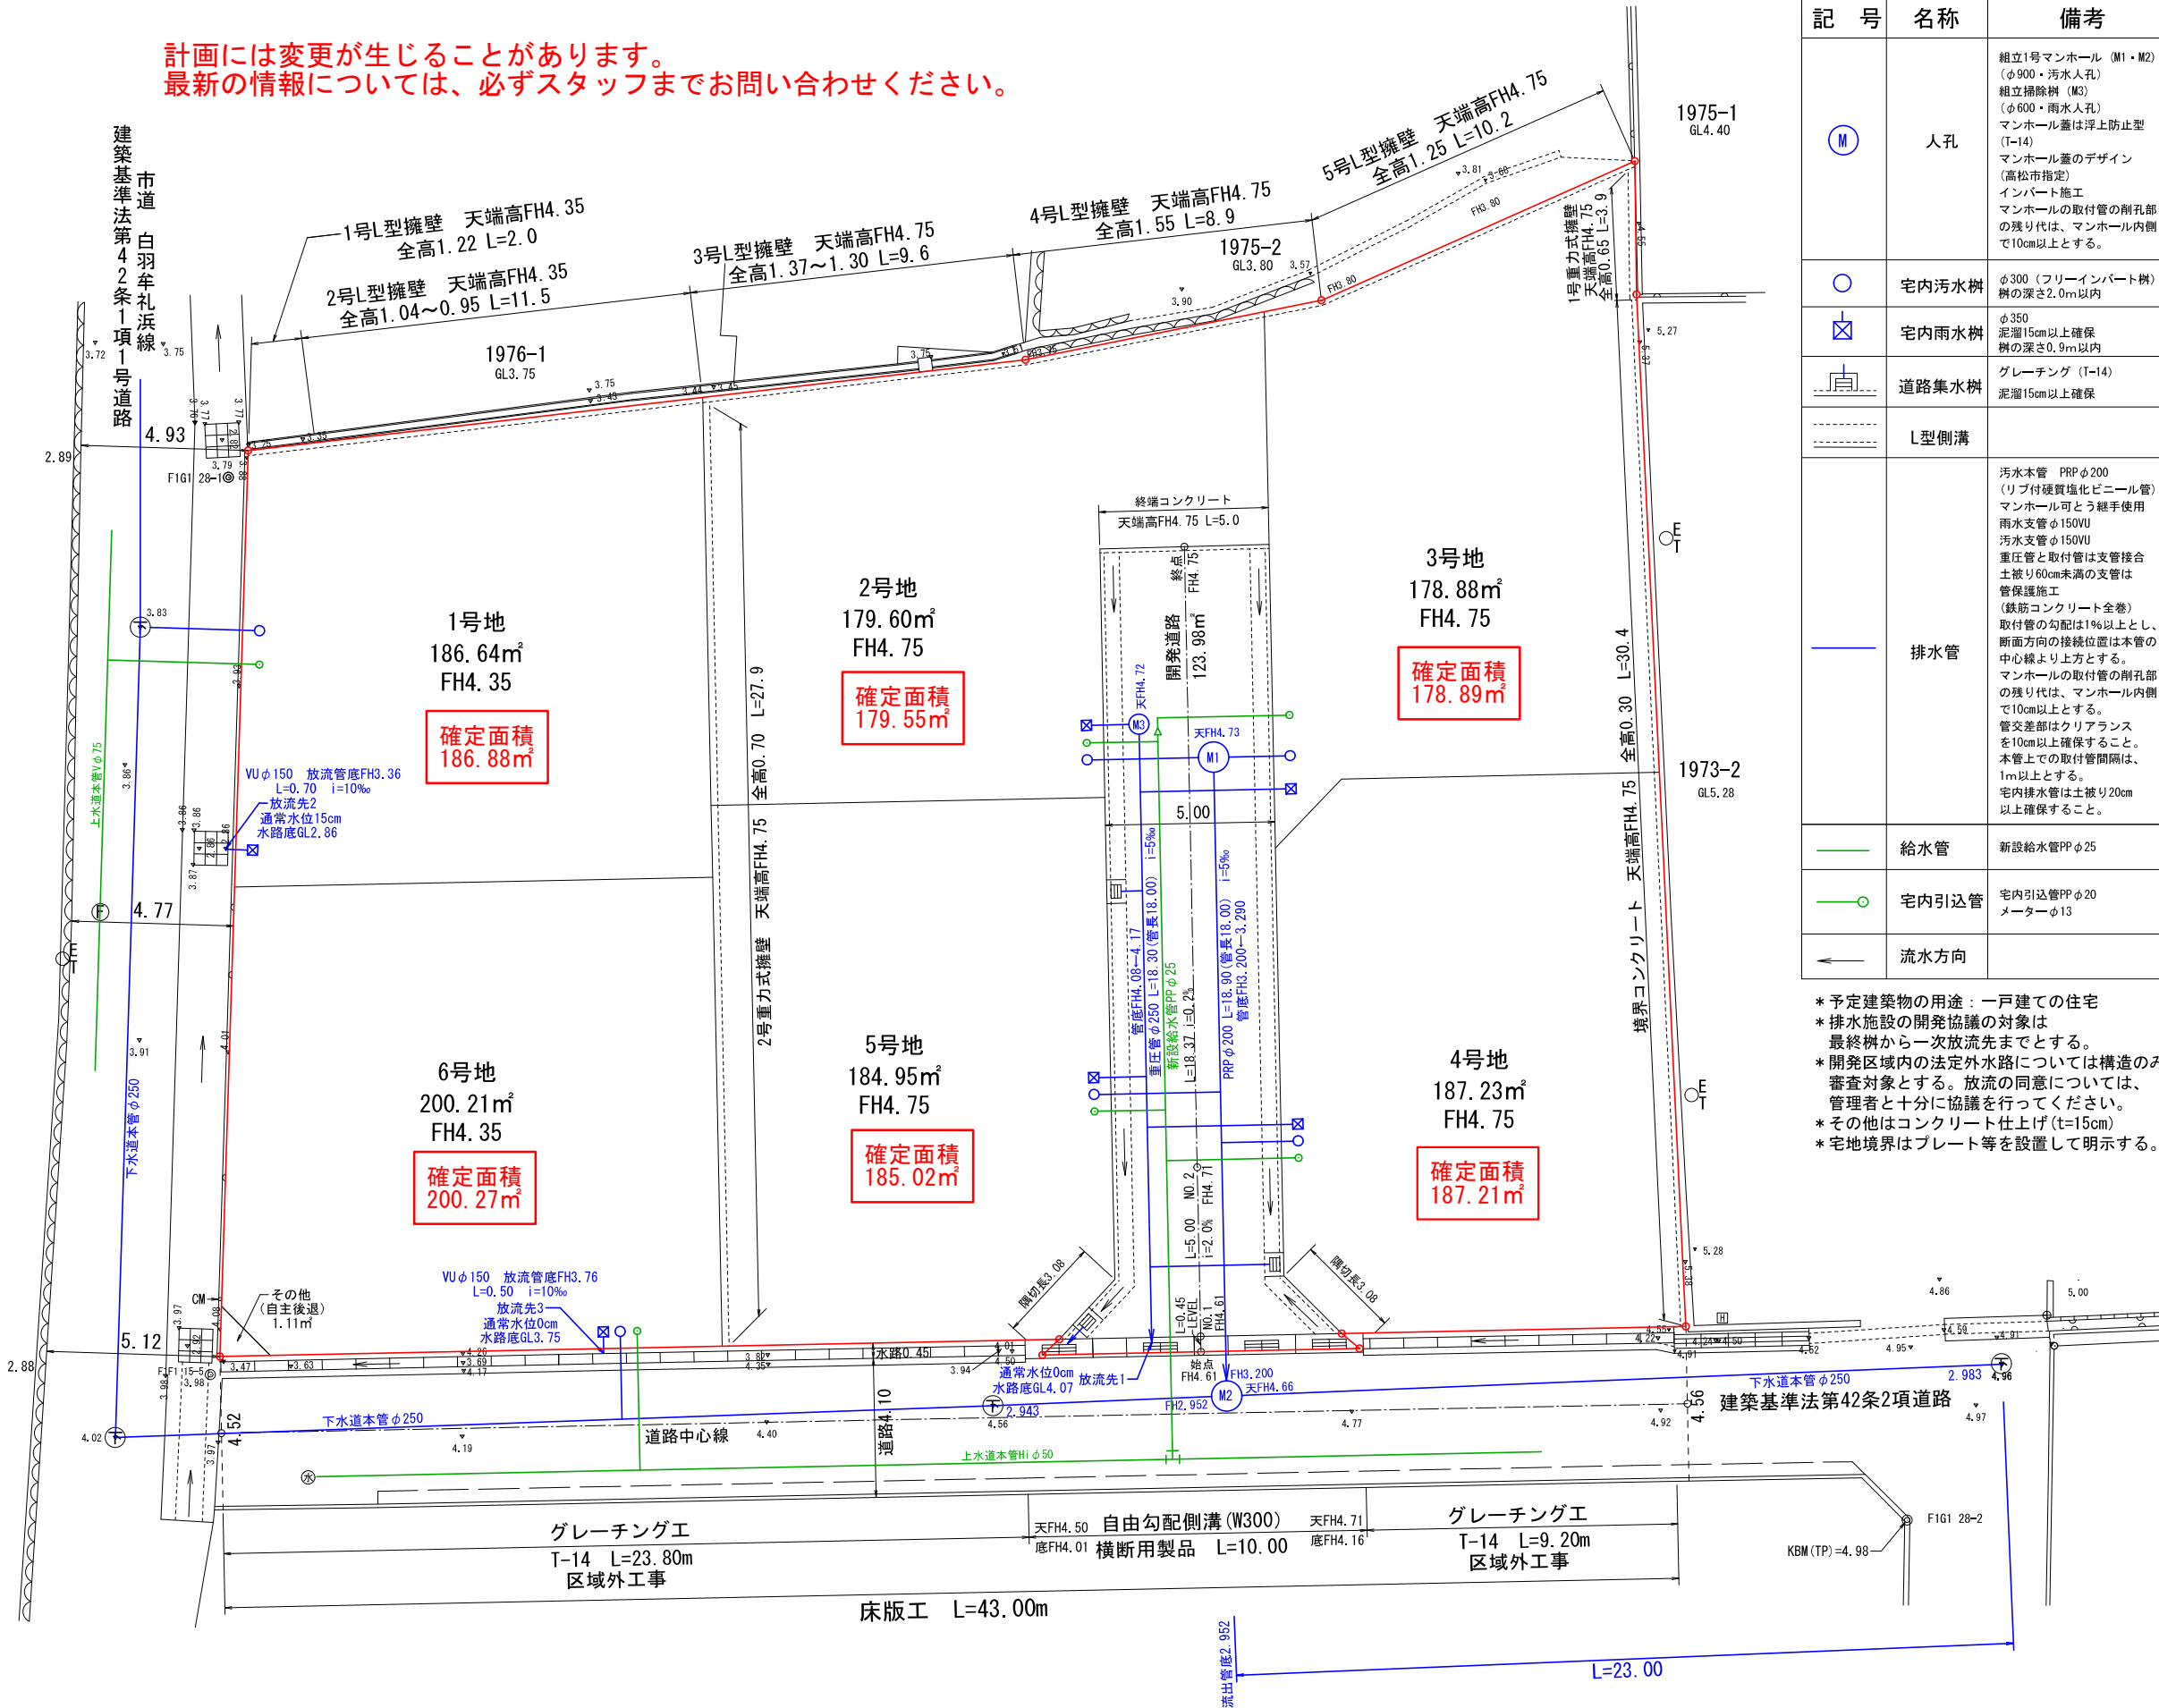

| 凡例  |       |   |
|-----|-------|---|
| 記号  | 名称    | 備考   |
| Ⓜ   | 人孔    | 組立1号マンホール (M1・M2)<br>(φ900・汚水人孔)<br>組立掃除機 (M3)<br>(φ600・雨水人孔)<br>マンホール蓋は浮上防止型 (T-14)<br>マンホール蓋のデザイン (高松市指定)<br>インバート施工<br>マンホールの取付管の削孔部の残り代は、マンホール内側で10cm以上とする。   |
| ○   | 宅内汚水樹 | φ300 (フリーインバート樹)<br>樹の深さ2.0m以内   |
| ⓧ   | 宅内雨水樹 | φ350<br>泥溜15cm以上確保<br>樹の深さ0.9m以内   |
| Ⓜ   | 道路集水樹 | グレーティング (T-14)<br>泥溜15cm以上確保   |
| --- | L型側溝  |   |
| --- | 排水管   | 汚水本管 PRPφ200<br>(リブ付硬質塩化ビニール管)<br>マンホール可とう継手使用<br>雨水支管φ150VU<br>汚水支管φ150VU<br>重圧管と取付管は支管接合土盛り60cm未満の支管は管保護施工<br>(鉄筋コンクリート全巻)<br>取付管の勾配は1%以上とし、断面方向の接続位置は本管の中心線より上方とする。<br>マンホールの取付管の削孔部の残り代は、マンホール内側で10cm以上とする。<br>管交差部はクリアランスを10cm以上確保すること。<br>本管上での取付管間隔は、1m以上とする。<br>宅内排水管は土盛り20cm以上確保すること。 |
| --- | 給水管   | 新設給水管PPφ25   |
| --- | 宅内引込管 | 宅内引込管PPφ20<br>メーターφ13   |
| →   | 流水方向  |   |

- \* 予定建築物の用途：一戸建ての住宅
- \* 排水施設の開発協議の対象は最終樹から一次放流先までとする。
- \* 開発区域内の法定外水路については構造のみ審査対象とする。放流の同意については、管理者と十分に協議を行ってください。
- \* その他はコンクリート仕上げ (t=15cm)
- \* 宅地境界はプレート等を設置して明示する。

開発許可  
年月日

令和  
年  
月  
日

申請者

株式会社 大地  
代表取締役 千田 善博

作成者  
住所・氏名

高松市三条町二七八番地一二  
行政書士 大西 智仁