


土地の所在 坂出市久米町二丁目813番1、813番2

計画には変更が生じることがあります。
最新の情報については、必ずスタッフまでお問い合わせください。

土地利用計画図

非線引き都市計画区域
用途地域：第一種住居地域
開発面積 1595.25m²

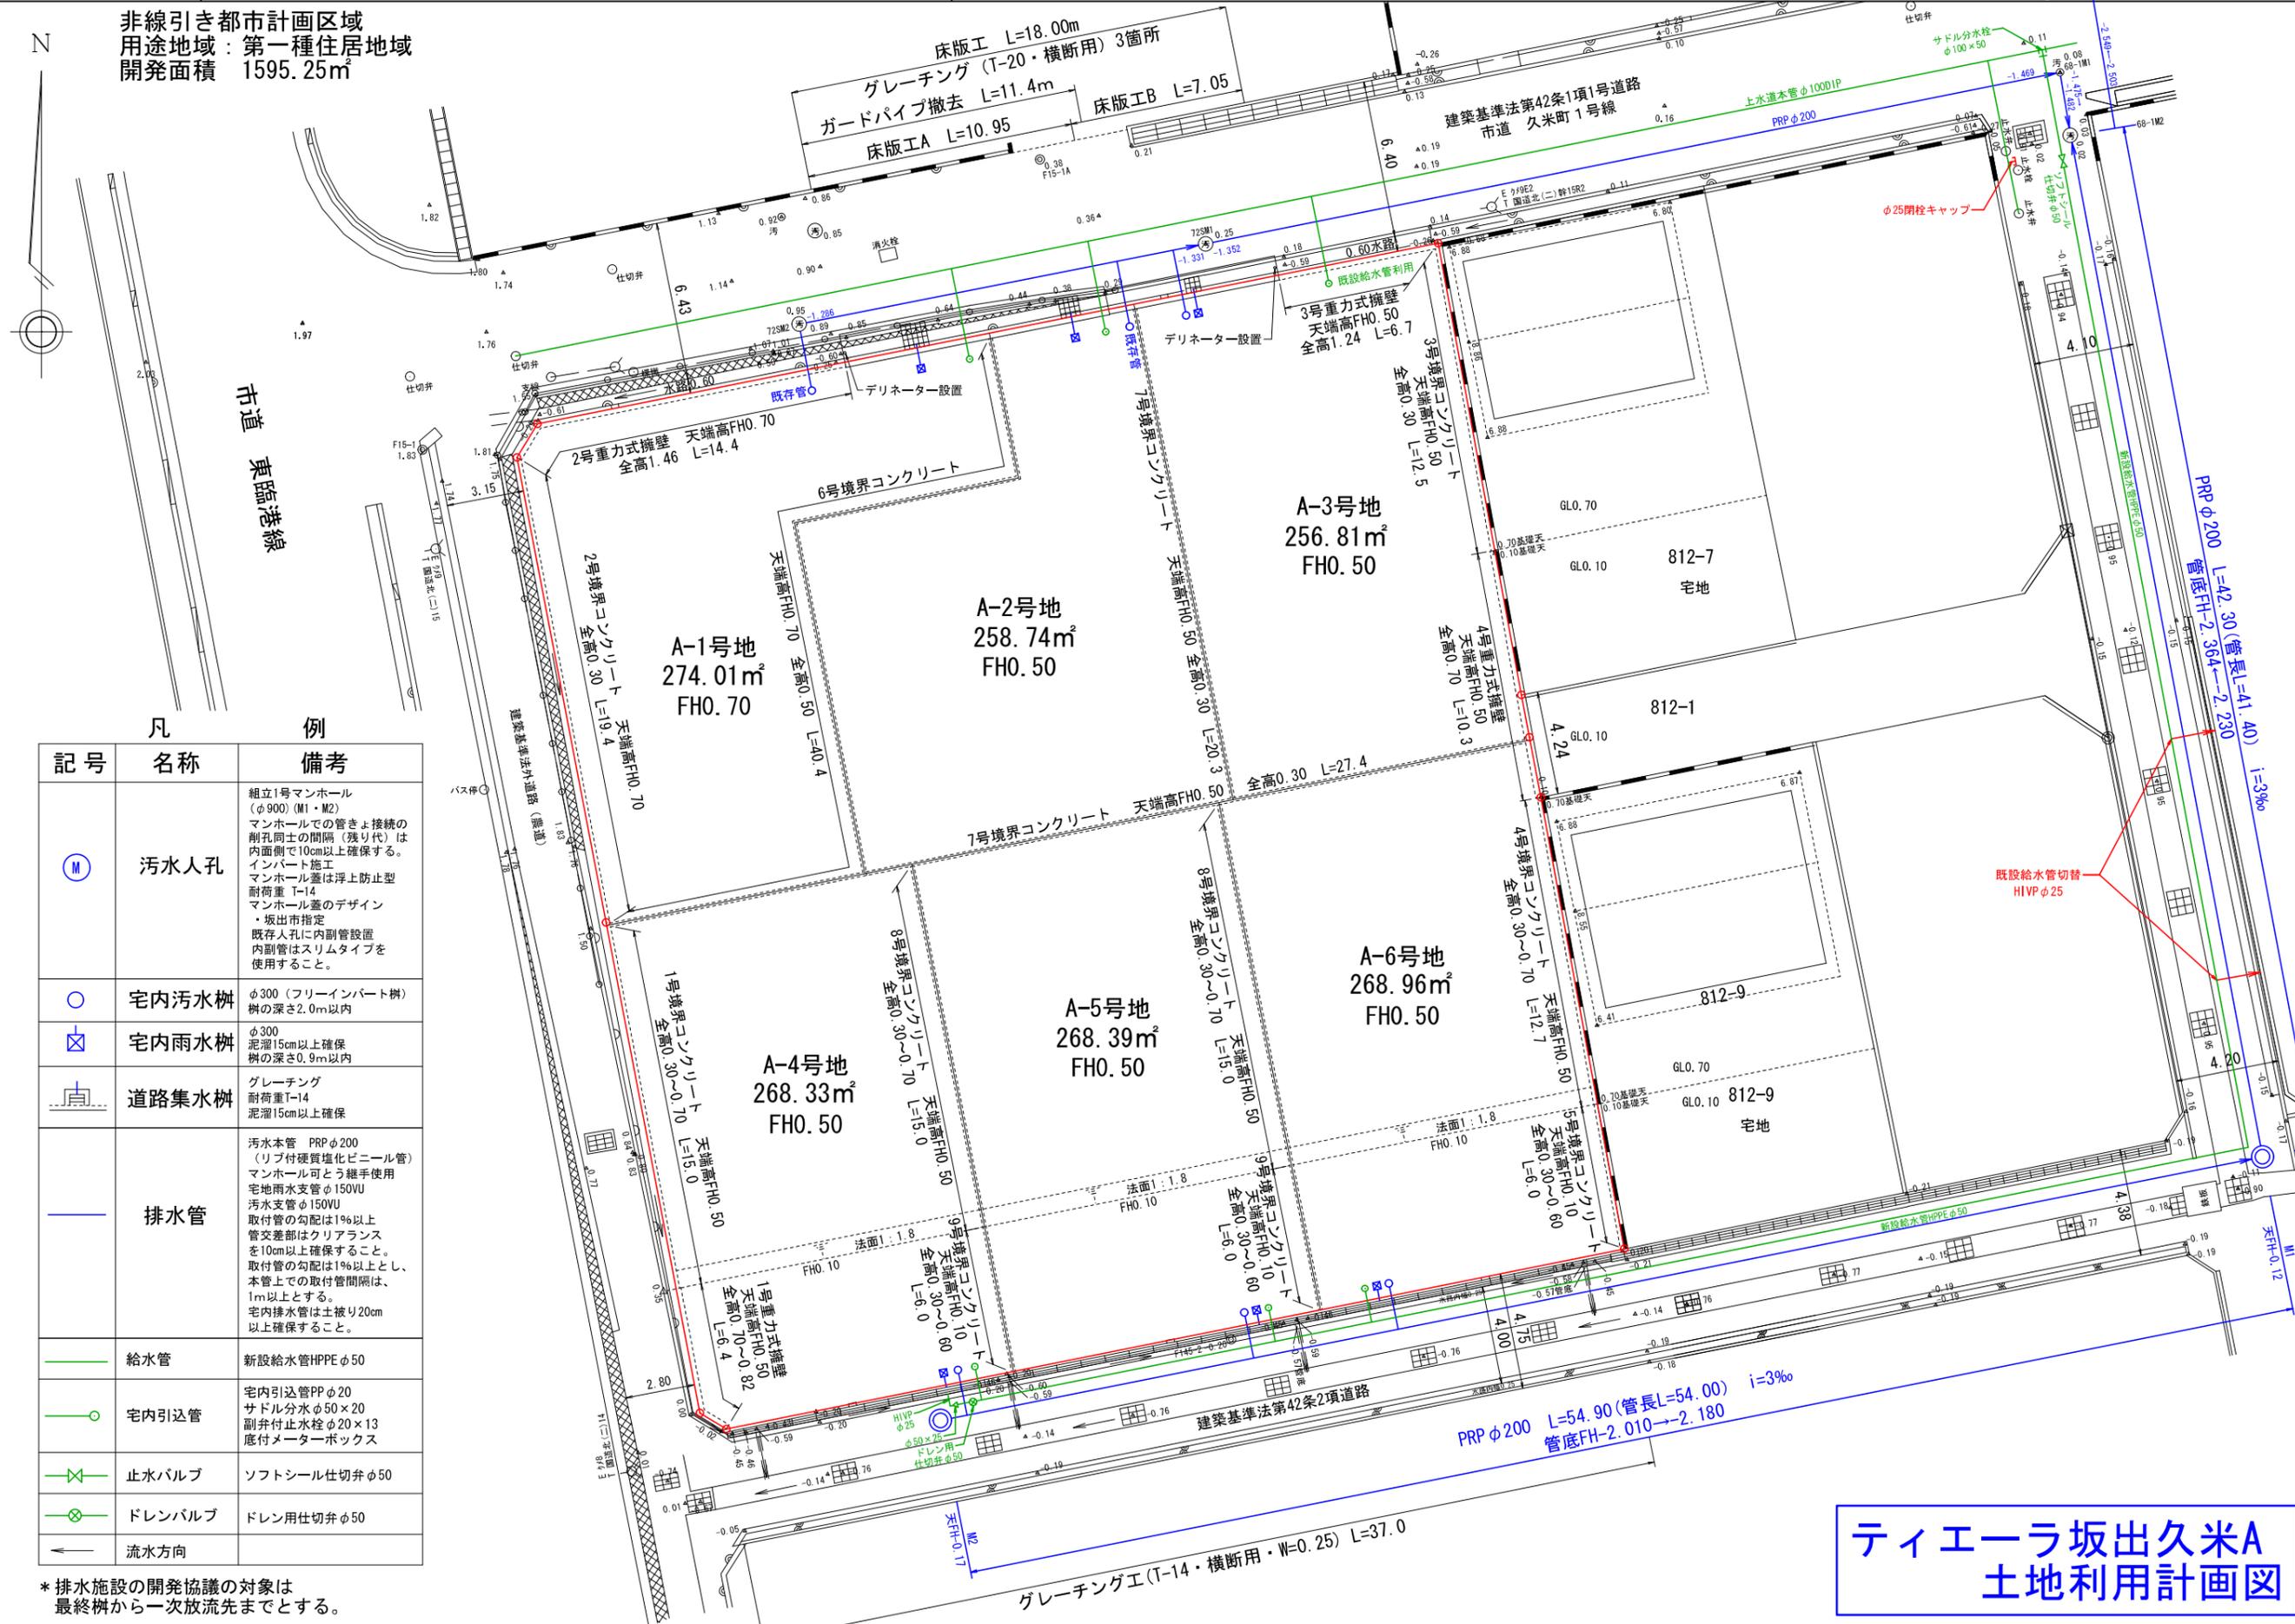

記号	名称	備考
Ⓜ	汚水人孔	組立1号マンホール (φ900) (M1・M2) マンホールでの管きよ接続の 削孔同士の間隔(残り代)は 内面側で10cm以上確保する。 インパット施工 マンホール蓋は浮上防止型 耐荷重 T-14 マンホール蓋のデザイン ・坂出市指定 既存人孔に内副管設置 内副管はスリムタイプを 使用すること。
○	宅内汚水樹	φ300 (フリーインパット樹) 樹の深さ2.0m以内
ⓧ	宅内雨水樹	φ300 泥溜15cm以上確保 樹の深さ0.9m以内
Ⓜ	道路集水樹	グレーチング 耐荷重T-14 泥溜15cm以上確保
—	排水管	汚水本管 PRP φ200 (リブ付硬質塩化ビニール管) マンホール可とう継手使用 宅地雨水支管φ150VU 汚水支管φ150VU 取付管の勾配は1%以上 管交差部はクリアランス を10cm以上確保すること。 取付管の勾配は1%以上とし、 本管上での取付管間隔は、 1m以上とする。 宅内排水管は土被り20cm 以上確保すること。
—	給水管	新設給水管HPPE φ50
—	宅内引込管	宅内引込管PP φ20 サドル分水栓φ50×20 副弁付止水栓φ20×13 底付メーターボックス
—	止水バルブ	ソフトシール仕切弁φ50
—	ドレンバルブ	ドレン用仕切弁φ50
—	流水方向	

*排水施設の開発協議の対象は
最終樹から一次放流先までとする。

開発許可
年月日
令和
年
月
日

申請者
高松市寺井町一〇二四番地二
株式会社 セレクト
代表取締役 楠本 和幸

作成者
住所・氏名
高松市三条町二七八番地二
行政書士 大西 智仁

ティエーラ坂出久米A
土地利用計画図

縮尺 1:250