



計画には変更が生じることがあります。  
最新の情報については、必ずスタッフまでお問い合わせください。

地番	796-1, -4~-13	地積測量図
土地の所在	坂出市久米町二丁目	(2/3)

座標求積表 世界測地系

地番	(E)796-7			
名称	標識	X	Y	辺長
4127	境界プレート	146732.122	33579.430	19.51
4142	金属鈹	146712.993	33583.298	11.49
4124	境界プレート	146715.263	33594.565	16.25
4125	境界プレート	146731.195	33591.331	4.60
4126	境界プレート	146733.746	33587.497	8.22
倍面積	437.720950 m <sup>2</sup>			
面積	218.8604750 m <sup>2</sup>	地積	218.86 m <sup>2</sup>	

地番	(A)796-1			
名称	標識	X	Y	辺長
4011	境界プレート	146725.339	33545.814	19.52
4025	境界プレート	146706.202	33549.688	10.99
4137	金属鈹	146708.383	33560.463	14.29
4132	境界プレート	146722.394	33557.639	3.15
4133	境界プレート	146725.483	33557.016	2.93
4134	境界プレート	146727.109	33554.575	8.93
倍面積	425.272410 m <sup>2</sup>			
面積	212.6362050 m <sup>2</sup>	地積	212.63 m <sup>2</sup>	

地番	(F)796-8			
名称	標識	X	Y	辺長
4141	金属鈹	146712.917	33582.923	20.59
4022	境界プレート	146692.731	33586.994	9.88
4013	境界プレート	146694.686	33596.684	2.83
4143	境界プレート	146697.047	33598.254	18.58
4124	境界プレート	146715.263	33594.565	11.49
4142	金属鈹	146712.993	33583.298	0.38
倍面積	485.403644 m <sup>2</sup>			
面積	242.7018220 m <sup>2</sup>	地積	242.70 m <sup>2</sup>	

地番	(B)796-4			
名称	標識	X	Y	辺長
4134	境界プレート	146727.109	33554.575	2.93
4133	境界プレート	146725.483	33557.016	3.15
4132	境界プレート	146722.394	33557.639	5.00
4131	境界プレート	146723.378	33562.550	3.15
4130	境界プレート	146726.470	33561.924	2.94
4129	境界プレート	146728.921	33563.549	9.15
倍面積	61.016958 m <sup>2</sup>			
面積	30.5084790 m <sup>2</sup>	地積	30.50 m <sup>2</sup>	

地番	(G)796-9			
名称	標識	X	Y	辺長
4125	境界プレート	146731.195	33591.331	16.25
4124	境界プレート	146715.263	33594.565	18.58
4143	境界プレート	146697.047	33598.254	2.83
4013	境界プレート	146694.686	33596.684	3.12
17342	境界プレート	146695.303	33599.744	35.72
4012		146730.319	33592.647	1.58
倍面積	84.789466 m <sup>2</sup>			
面積	42.3947330 m <sup>2</sup>	地積	42.39 m <sup>2</sup>	

地番	(C)796-5			
名称	標識	X	Y	辺長
4132	境界プレート	146722.394	33557.639	14.29
4137	金属鈹	146708.383	33560.463	0.30
4138	金属鈹	146708.450	33560.763	11.30
4139	金属鈹	146710.683	33571.841	0.77
4140	金属鈹	146710.833	33572.599	19.52
4128	境界プレート	146729.971	33568.741	5.29
4129	境界プレート	146728.921	33563.549	2.94
4130	境界プレート	146726.470	33561.924	3.15
4131	境界プレート	146723.378	33562.550	5.00
倍面積	426.552265 m <sup>2</sup>			
面積	213.2761325 m <sup>2</sup>	地積	213.27 m <sup>2</sup>	

地番	(H)796-10			
名称	標識	X	Y	辺長
4139	金属鈹	146710.683	33571.841	20.59
4023	境界プレート	146690.498	33575.919	11.29
4022	境界プレート	146692.731	33586.994	20.59
4141	金属鈹	146712.917	33582.923	10.53
4140	金属鈹	146710.833	33572.599	0.77
倍面積	465.419843 m <sup>2</sup>			
面積	232.7099215 m <sup>2</sup>	地積	232.70 m <sup>2</sup>	

地番	(D)796-6			
名称	標識	X	Y	辺長
4128	境界プレート	146729.971	33568.741	19.52
4140	金属鈹	146710.833	33572.599	10.53
4141	金属鈹	146712.917	33582.923	0.38
4142	金属鈹	146712.993	33583.298	19.51
4127	境界プレート	146732.122	33579.430	10.90
倍面積	425.883815 m <sup>2</sup>			
面積	212.9419075 m <sup>2</sup>	地積	212.94 m <sup>2</sup>	

作成者	高松市三条町278番地12 土地家屋調査士 大西 智仁 (令和 6年 6月 20日作成)	申請人	株式会社 ファミリーホーム丸亀販売 代表取締役 木内 明美	縮尺	1/
-----	----------------------------------------------------	-----	----------------------------------	----	----

計画には変更が生じることがあります。  
最新の情報については、必ずスタッフまでお問い合わせください。

地番	796-1, -4~-13	地積測量図
土地の所在	坂出市久米町二丁目	3/3

面積一覧表

地番	面積
(A) 796-1	212.6362050 m <sup>2</sup>
(B) 796-4	30.5084790 m <sup>2</sup>
(C) 796-5	213.2761325 m <sup>2</sup>
(D) 796-6	212.9419075 m <sup>2</sup>
(E) 796-7	218.8604750 m <sup>2</sup>
(F) 796-8	242.7018220 m <sup>2</sup>
(G) 796-9	42.3947330 m <sup>2</sup>
(H) 796-10	232.7099215 m <sup>2</sup>
(I) 796-11	232.7397360 m <sup>2</sup>
(J) 796-12	232.5258820 m <sup>2</sup>
(K) 796-13	55.2592870 m <sup>2</sup>
合計	1926.5545805 m <sup>2</sup>

引照点リスト

筆界点	引照点	距離
	J1	45.35
	J2	
4025	J1	21.35
	J2	51.35
4137	J1	23.39
	J2	41.61
4132	J1	36.89
	J2	50.46
4139	J1	30.10
	J2	32.21
4023	J1	21.27
	J2	24.10
4142	J1	39.23
	J2	24.72
4124	J1	49.28
	J2	21.39
4125	J1	58.17
	J2	37.64
4126	J1	57.97
	J2	41.10
4127	J1	52.46
	J2	42.73
4131	J1	38.50
	J2	47.05

既知点座標リスト

点名	X	Y	所在
37	146691.522	33584.378	坂出市久米町二丁目797-1地先
38	146734.904	33585.793	坂出市久米町二丁目797-1地先

世界測地系

地番	(I) 796-11			
名称	標識	X	Y	辺長
4138	金属鋳	146708.450	33560.763	20.59
4024	境界プレート	146688.263	33564.840	11.30
4023	境界プレート	146690.498	33575.919	20.59
4139	金属鋳	146710.683	33571.841	11.30
倍面積	465.479472 m <sup>2</sup>			
面積	232.7397360 m <sup>2</sup>			地積 232.73 m <sup>2</sup>

地番	(J) 796-12			
名称	標識	X	Y	辺長
4025	境界プレート	146706.202	33549.688	20.58
17340	境界プレート	146686.030	33553.772	11.29
4024	境界プレート	146688.263	33564.840	20.59
4138	金属鋳	146708.450	33560.763	0.30
4137	金属鋳	146708.383	33560.463	10.99
倍面積	465.051764 m <sup>2</sup>			
面積	232.5258820 m <sup>2</sup>			地積 232.52 m <sup>2</sup>

地番	(K) 796-13			
名称	標識	X	Y	辺長
17345	既設境界プレート	146726.314	33545.617	0.99
4011	境界プレート	146725.339	33545.814	8.93
4134	境界プレート	146727.109	33554.575	9.15
4129	境界プレート	146728.921	33563.549	5.29
4128	境界プレート	146729.971	33568.741	10.90
4127	境界プレート	146732.122	33579.430	8.22
4126	境界プレート	146733.746	33587.497	4.60
4125	境界プレート	146731.195	33591.331	1.58
4012		146730.319	33592.647	4.34
17343		146734.577	33591.784	1.42
17344		146735.375	33590.600	22.06
19258		146731.018	33568.970	0.38
17346		146730.942	33568.594	23.43
倍面積	110.518574 m <sup>2</sup>			
面積	55.2592870 m <sup>2</sup>			地積 55.25 m <sup>2</sup>

\*公式  $A = 1/2 \sum (X_2 - X_1)(Y_1 + Y_2)$

\*地籍図根点に基づく測量の成果

作成者	高松市三条町278番地12 土地家屋調査士 大西 智仁 (令和 6年 6月 20日作成)	申請人	株式会社 ファミリーホーム丸亀販売 代表取締役 木内 明美	縮尺	1/
-----	----------------------------------------------------	-----	----------------------------------	----	----

計画には変更が生じることがあります。  
最新の情報については、必ずスタッフまでお問い合わせください。

座標求積表 世界測地系

地番	(A) 796-7			
名称	標識	X	Y	辺長
4127	既設境界プレート	146732.122	33579.430	19.51
4142	既設金属鈔	146712.993	33583.298	11.49
4124	既設境界プレート	146715.263	33594.565	10.75
346	境界プレート	146725.804	33592.425	1.20
348		146725.565	33591.248	6.70
345	境界プレート	146732.138	33589.914	2.90
4126	既設境界プレート	146733.746	33587.497	8.22
倍面積	423.054107 m <sup>2</sup>			
面積	211.5270535 m <sup>2</sup> 地積 211.52 m <sup>2</sup>			

地番	(B) 796-14			
名称	標識	X	Y	辺長
345	境界プレート	146732.138	33589.914	6.70
348		146725.565	33591.248	1.20
346	境界プレート	146725.804	33592.425	5.50
4125	既設境界プレート	146731.195	33591.331	1.70
倍面積	14.662652 m <sup>2</sup>			
面積	7.3313260 m <sup>2</sup> 地積 7.33 m <sup>2</sup>			

\*公式  $A = 1/2 \sum (X_2 - X_1)(Y_1 + Y_2)$   
\*地籍図根点に基づく測量の成果

面積一覧表

地番	面積
(A) 796-7	211.5270535 m <sup>2</sup>
(B) 796-14	7.3313260 m <sup>2</sup>
合計	218.8583795 m <sup>2</sup>


測量の基準		既知点の名称及び座標値					
測地系	既知点	座標変換	点名	X座標	Y座標	標識	備考
世界	地籍図根点	無	24	146694.185	33373.931	金属鈔	坂出市久米町二丁目788-1先
世界	地籍図根点	無	27	146651.743	33387.367	金属鈔	坂出市久米町二丁目789-5先

引照点リスト			
筆界点	引照点	距離	
	J2	45.58	
	J3		
J4	J2	64.51	
	J3	44.11	
346	J2	32.14	
	J3	13.43	
348	J2	32.20	
	J3	13.45	
345	J2	38.89	
	J3	6.77	

引照点リスト			
筆界点	引照点	距離	
	J3	44.11	
	J4		
	J2		
J2	J3	45.58	
	J4	64.51	
345	J3	6.77	
	J4	43.87	
348	J3	13.45	
	J4	45.42	
346	J3	13.43	
	J4	46.57	


地番	796-7, 796-14	地積測量図
土地の所在	坂出市久米町二丁目	

凡例	
◎	金属鈔
⊠	境界プレート

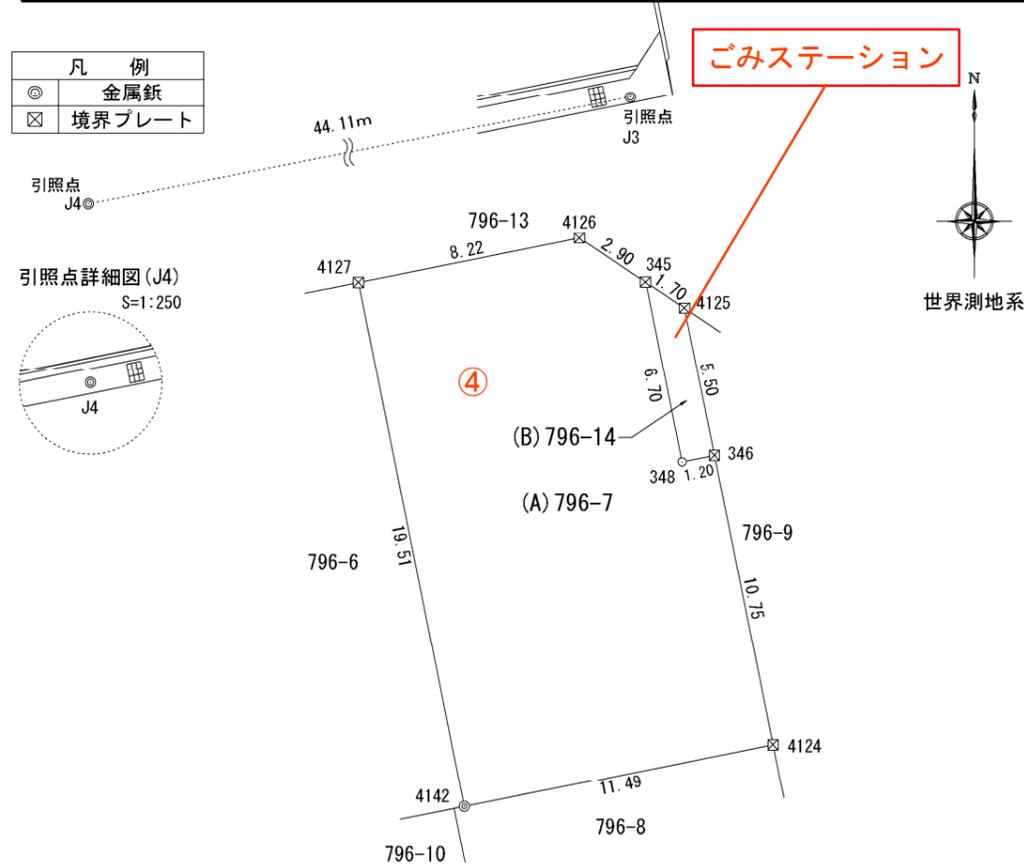

引照点座標リスト			
点名	X座標	Y座標	標識
J2	146694.492	33599.694	金属鈔
J3	146738.888	33589.365	金属鈔
J4	146730.381	33546.079	金属鈔

測量年月日	令和7年1月29日
座標系	IV系

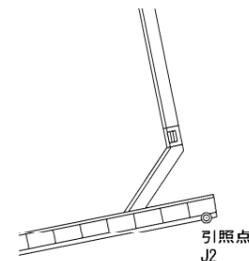

作成者 高松市三条町278番地12  
土地家屋調査士 大西 智仁 (令和7年1月29日作成)

申請人 株式会社 ファミリーホーム丸亀販売  
代表取締役 木内 明美

縮尺 1/250

④号地