


計画には変更が生じることがあります。
最新の情報については、必ずスタッフまでお問い合わせください。

地 番	1802-1, 1802-6ないし9	土地積測量図
土地の所在	丸亀市飯山町川原字日ノ本	(1/2)

引 照 点 座 標 リ ス ト		
点 名	X	Y
T2	140043.078	33217.478
T3	140021.011	33231.725

引 照 点		
筆 界 点	引 照 点	距 離
	T2	26.26
	T3	
P18	T2	26.78
	T3	38.97
P19	T2	26.79
	T3	38.30
P20	T2	15.76
	T3	30.86
P14	T2	5.54
	T3	26.32
P15	T2	29.28
	T3	17.83
P16	T2	36.08
	T3	28.87
M1	T2	45.10
	T3	40.46
4056	T2	40.13
	T3	42.45

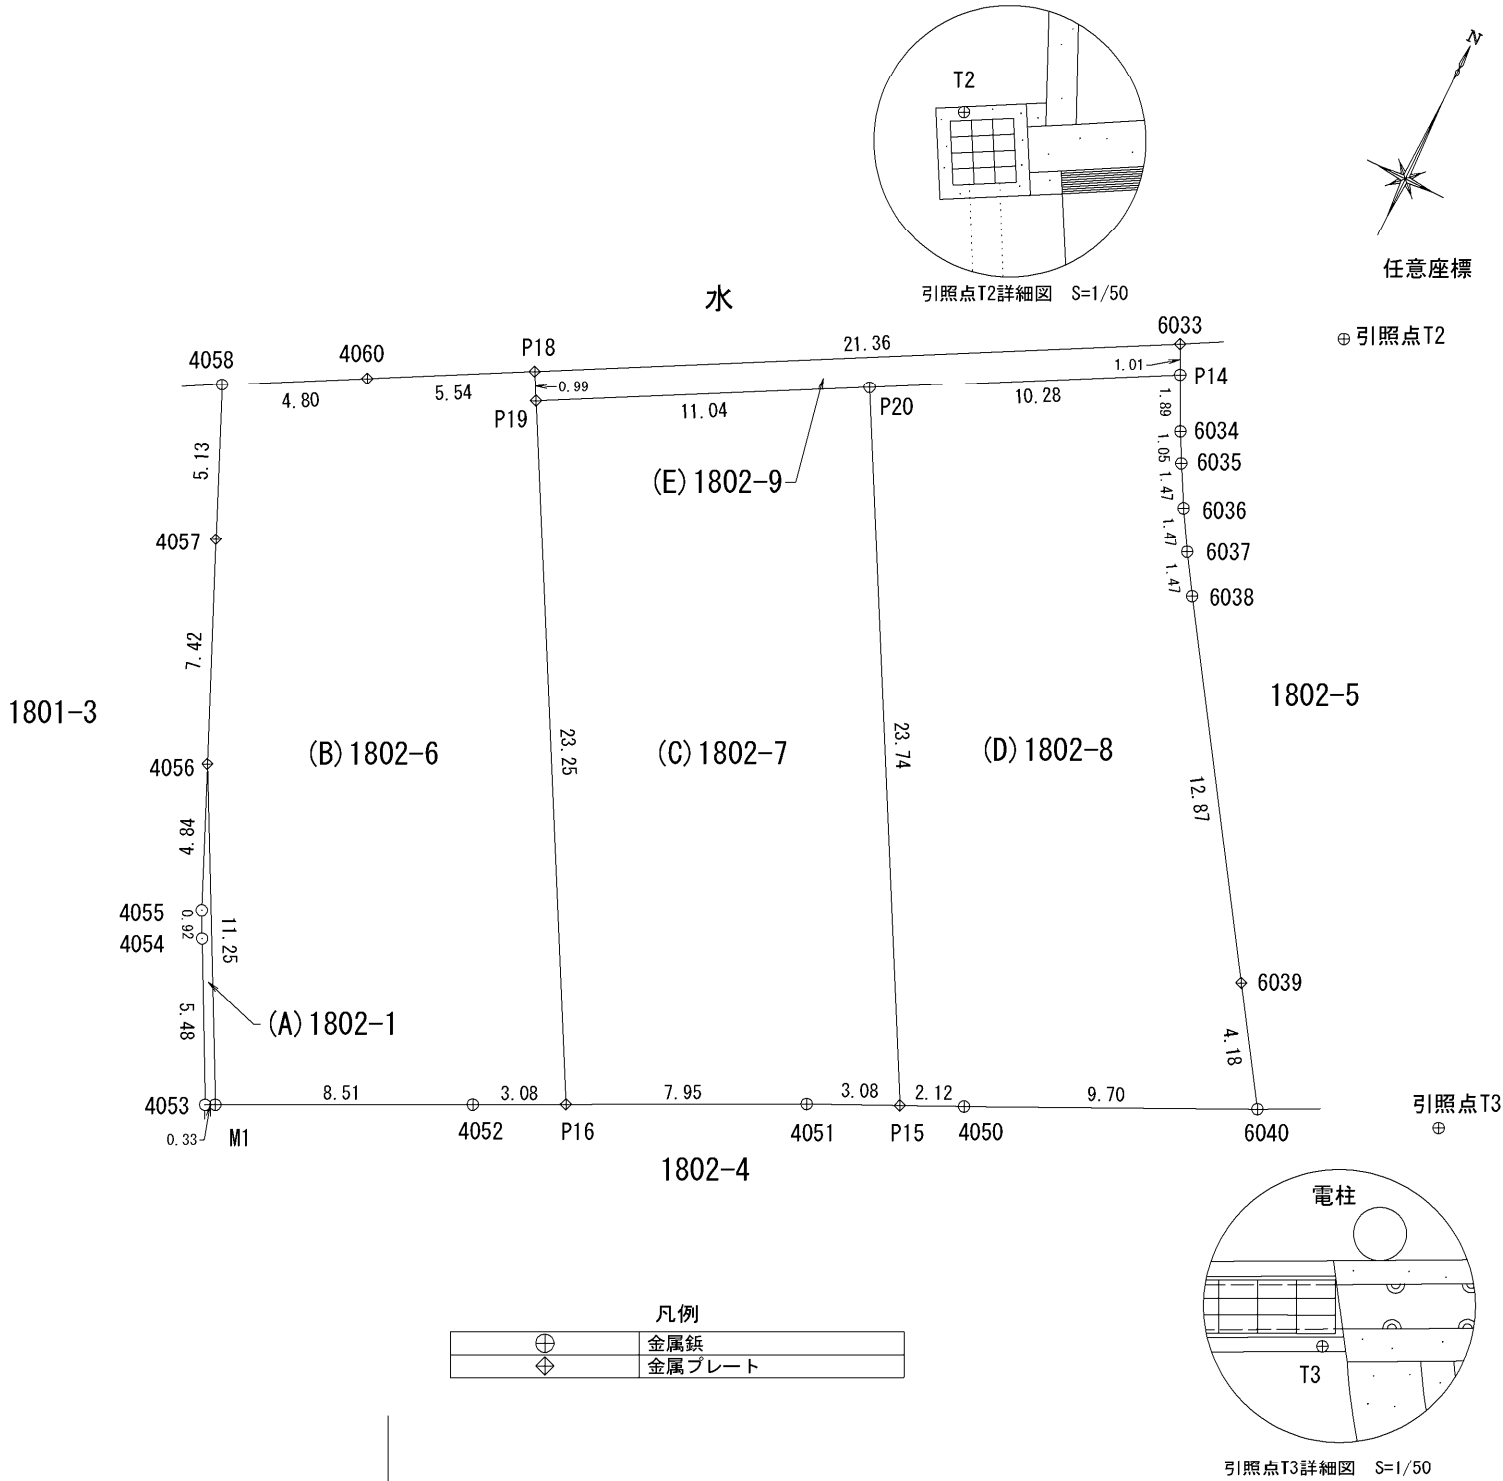

作 成 者	高松市三条町278番地12 土地家屋調査士 大 西 智 仁 (令和 6 年 5 月 17 日測量) (令和 6 年 5 月 20 日作成)	縮尺	1 / 250	申 請 人	株式会社大地 代表取締役 千田善博	縮尺	1 / 250
-------	---	----	---------	-------	----------------------	----	---------

計画には変更が生じることがあります。
最新の情報については、必ずスタッフまでお問い合わせください。

地 番	1802-1, 1802-6ないし9	土地所 地積測 在量図
土地の所在	丸亀市飯山町川原字日ノ本 (2/2)	

座 標 求 積 表

地 番	(D)1802-8			
名 称	標 識	X	Y	辺 長
P20	金属鋳	140034.753	33204.086	23.74
P15	金属プレート	140013.866	33215.388	2.12
4050	金属鋳	140014.766	33217.308	9.70
6040	金属鋳	140018.941	33226.068	4.18
6039	金属プレート	140022.443	33223.770	12.87
6038	金属鋳	140033.211	33216.707	1.47
6037	金属鋳	140034.452	33215.918	1.47
6036	金属鋳	140035.718	33215.168	1.47
6035	金属鋳	140037.010	33214.454	1.05
6034	金属鋳	140037.945	33213.968	1.89
P14	金属鋳	140039.641	33213.132	10.28
倍面積		520.645485	m ²	
面 積		260.3227425	m ²	地 積 260.32 m ²

地 番	(E)1802-9			
名 称	標 識	X	Y	辺 長
P18	金属プレート	140030.383	33193.894	0.99
P19	金属プレート	140029.504	33194.370	11.04
P20	金属鋳	140034.753	33204.086	10.28
P14	金属鋳	140039.641	33213.132	1.01
6033	金属プレート	140040.555	33212.682	21.36
倍面積		43.075996	m ²	
面 積		21.5379980	m ²	地 積 21.53 m ²

*公 式 $A = 1 \div 2 \sum (X_2 - X_1) (Y_1 + Y_2)$

面 積 一 覧 表

地 番	面 積
(A)1802-1	2.7910605 m ²
(B)1802-6	267.9156260 m ²
(C)1802-7	259.2040405 m ²
(D)1802-8	260.3227425 m ²
(E)1802-9	21.5379980 m ²
合 計	811.7714675 m ²

地 番	(A)1802-1			
名 称	標 識	X	Y	辺 長
4056	金属プレート	140013.959	33189.862	4.84
4055		140009.527	33191.815	0.92
4054		140008.696	33192.232	5.48
4053		140003.813	33194.725	0.33
M1	金属鋳	140003.962	33195.029	11.25
倍面積		5.582121	m ²	
面 積		2.7910605	m ²	地 積 2.79 m ²

地 番	(B)1802-6			
名 称	標 識	X	Y	辺 長
P18	金属プレート	140030.383	33193.894	5.54
4060	金属プレート	140027.744	33189.020	4.80
4058	金属鋳	140025.452	33184.797	5.13
4057	金属プレート	140020.755	33186.863	7.42
4056	金属プレート	140013.959	33189.862	11.25
M1	金属鋳	140003.962	33195.029	8.51
4052	金属鋳	140007.700	33202.681	3.08
P16	金属プレート	140009.055	33205.447	23.25
P19	金属プレート	140029.504	33194.370	0.99
倍面積		535.831252	m ²	
面 積		267.9156260	m ²	地 積 267.91 m ²

地 番	(C)1802-7			
名 称	標 識	X	Y	辺 長
P19	金属プレート	140029.504	33194.370	23.25
P16	金属プレート	140009.055	33205.447	7.95
4051	金属鋳	140012.557	33212.594	3.08
P15	金属プレート	140013.866	33215.388	23.74
P20	金属鋳	140034.753	33204.086	11.04
倍面積		518.408081	m ²	
面 積		259.2040405	m ²	地 積 259.20 m ²

作 成 者	高松市三条町278番地12 土地家屋調査士 大 西 智 仁 (令和 6 年 5 月 17 日測量) (令和 6 年 5 月 20 日作成)	縮尺	1 /	申 請 人	株式会社大地 代表取締役 千田善博	縮尺	1 /
-------	---	----	-----	-------	----------------------	----	-----