


土地利用計画図 S=1:250

計画には変更が生じることがあります。
最新の情報については、必ずスタッフまでお問い合わせください。

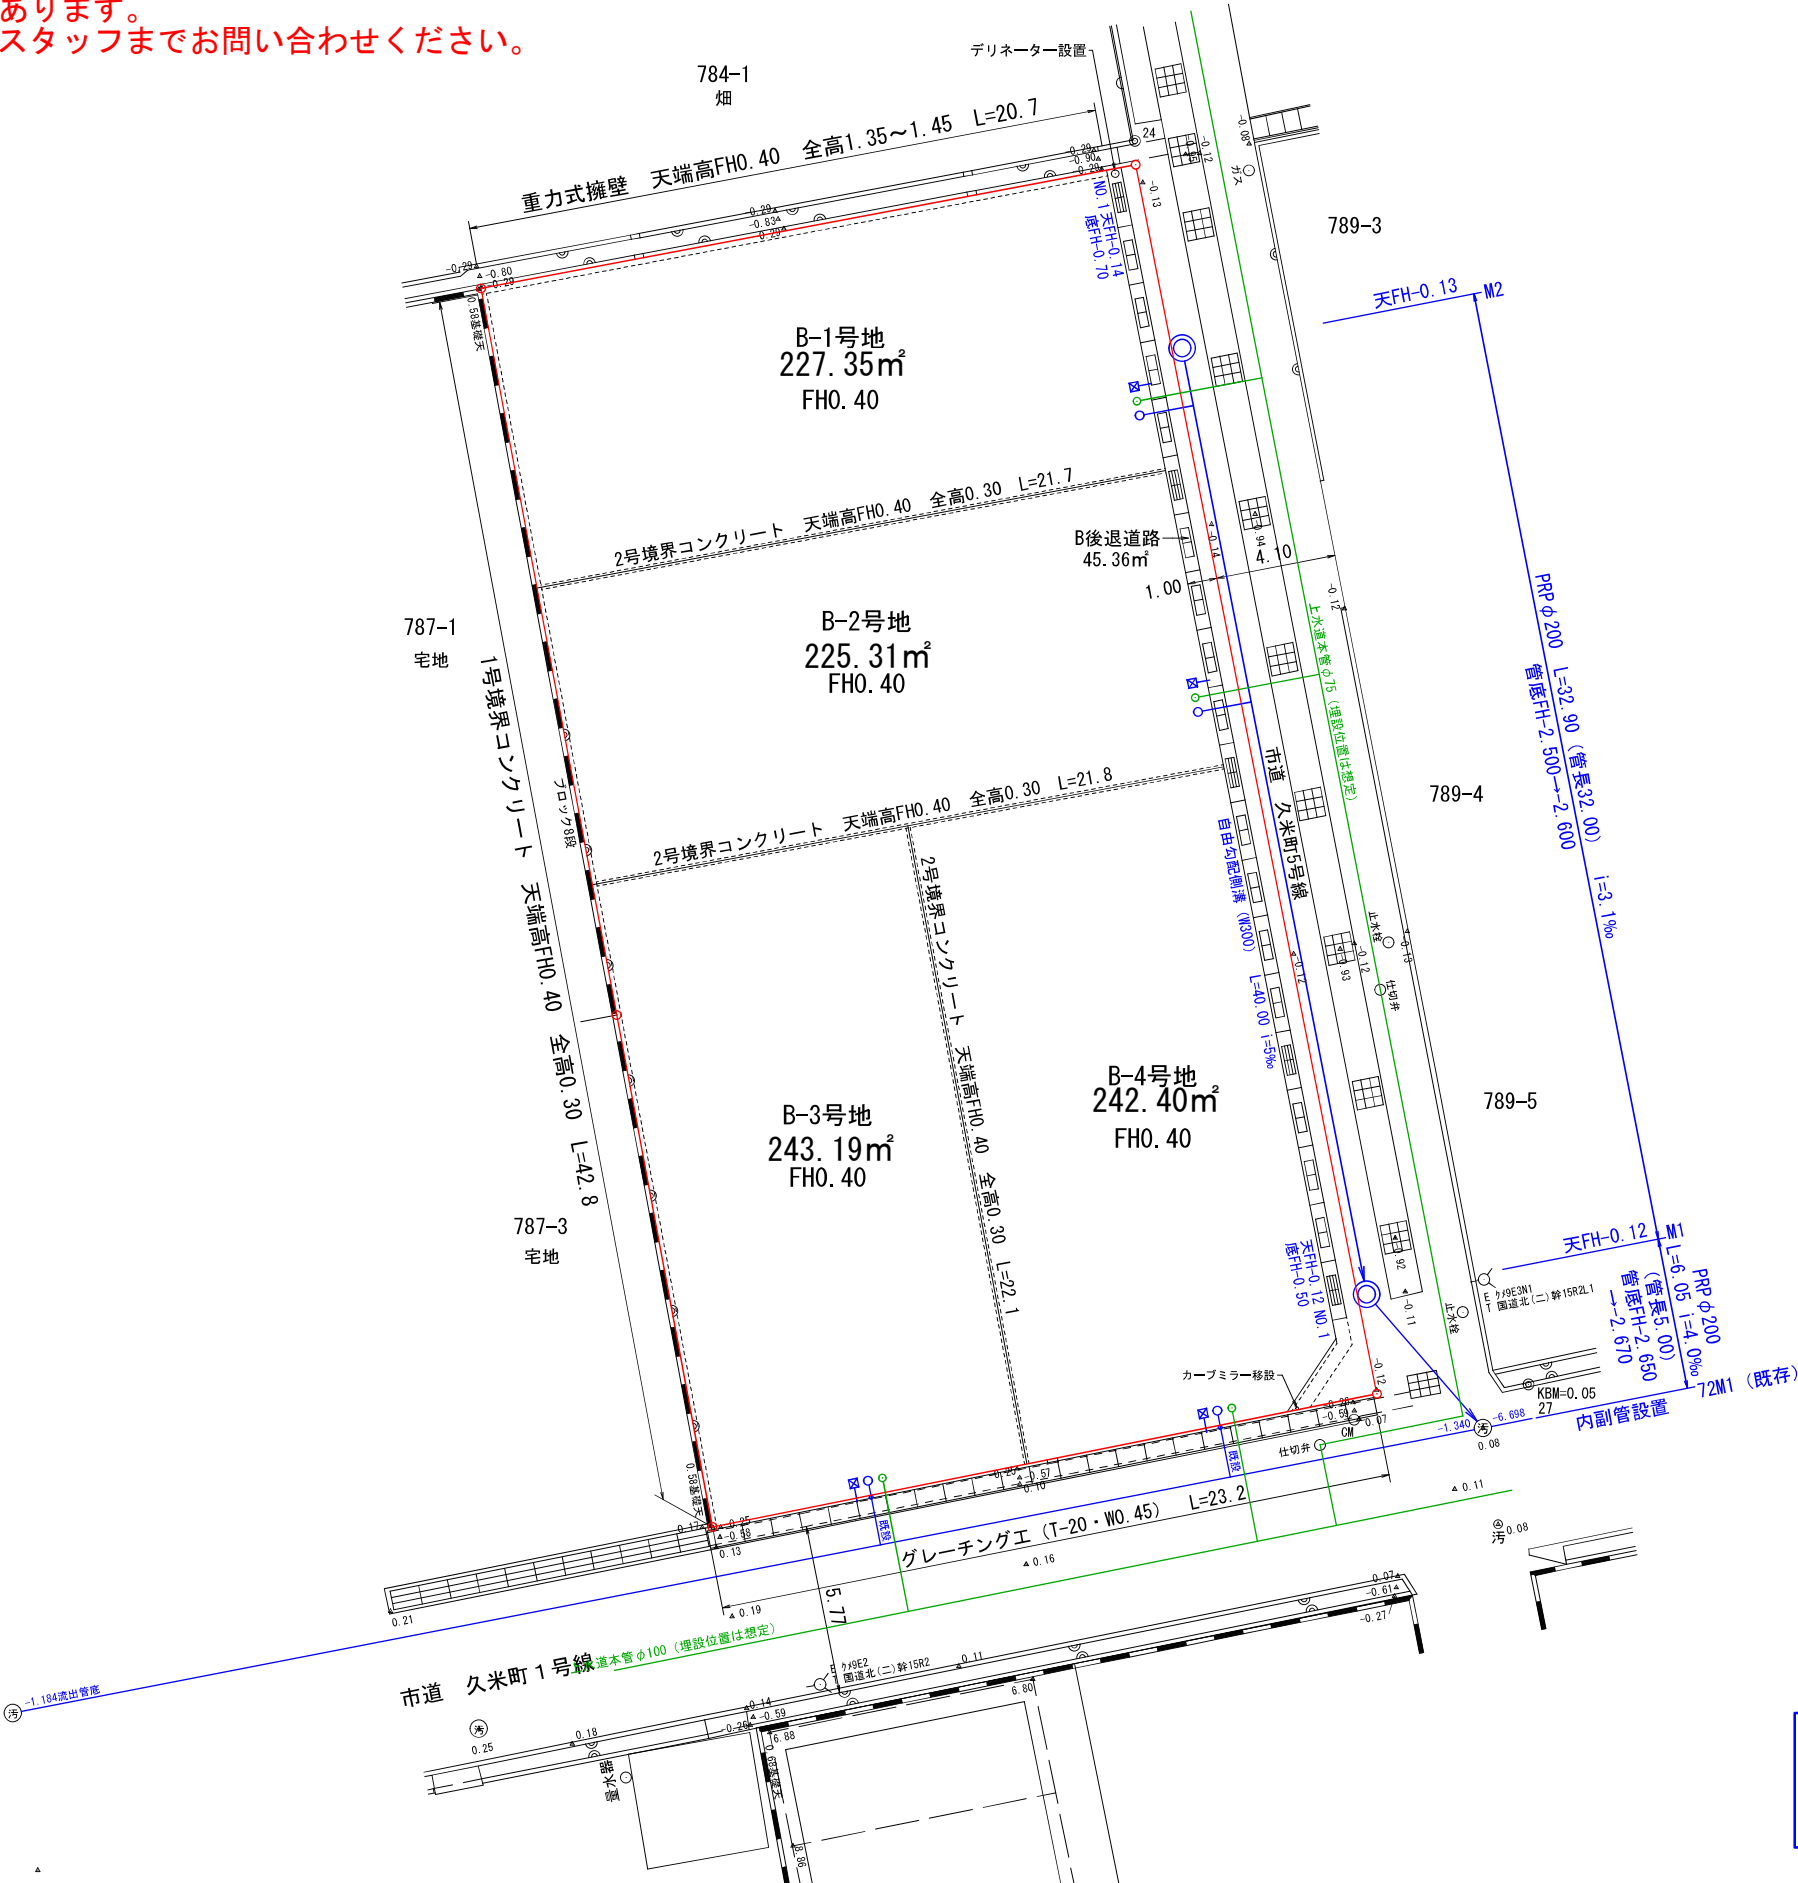

ティエーラ坂出久米B
土地利用計画図