


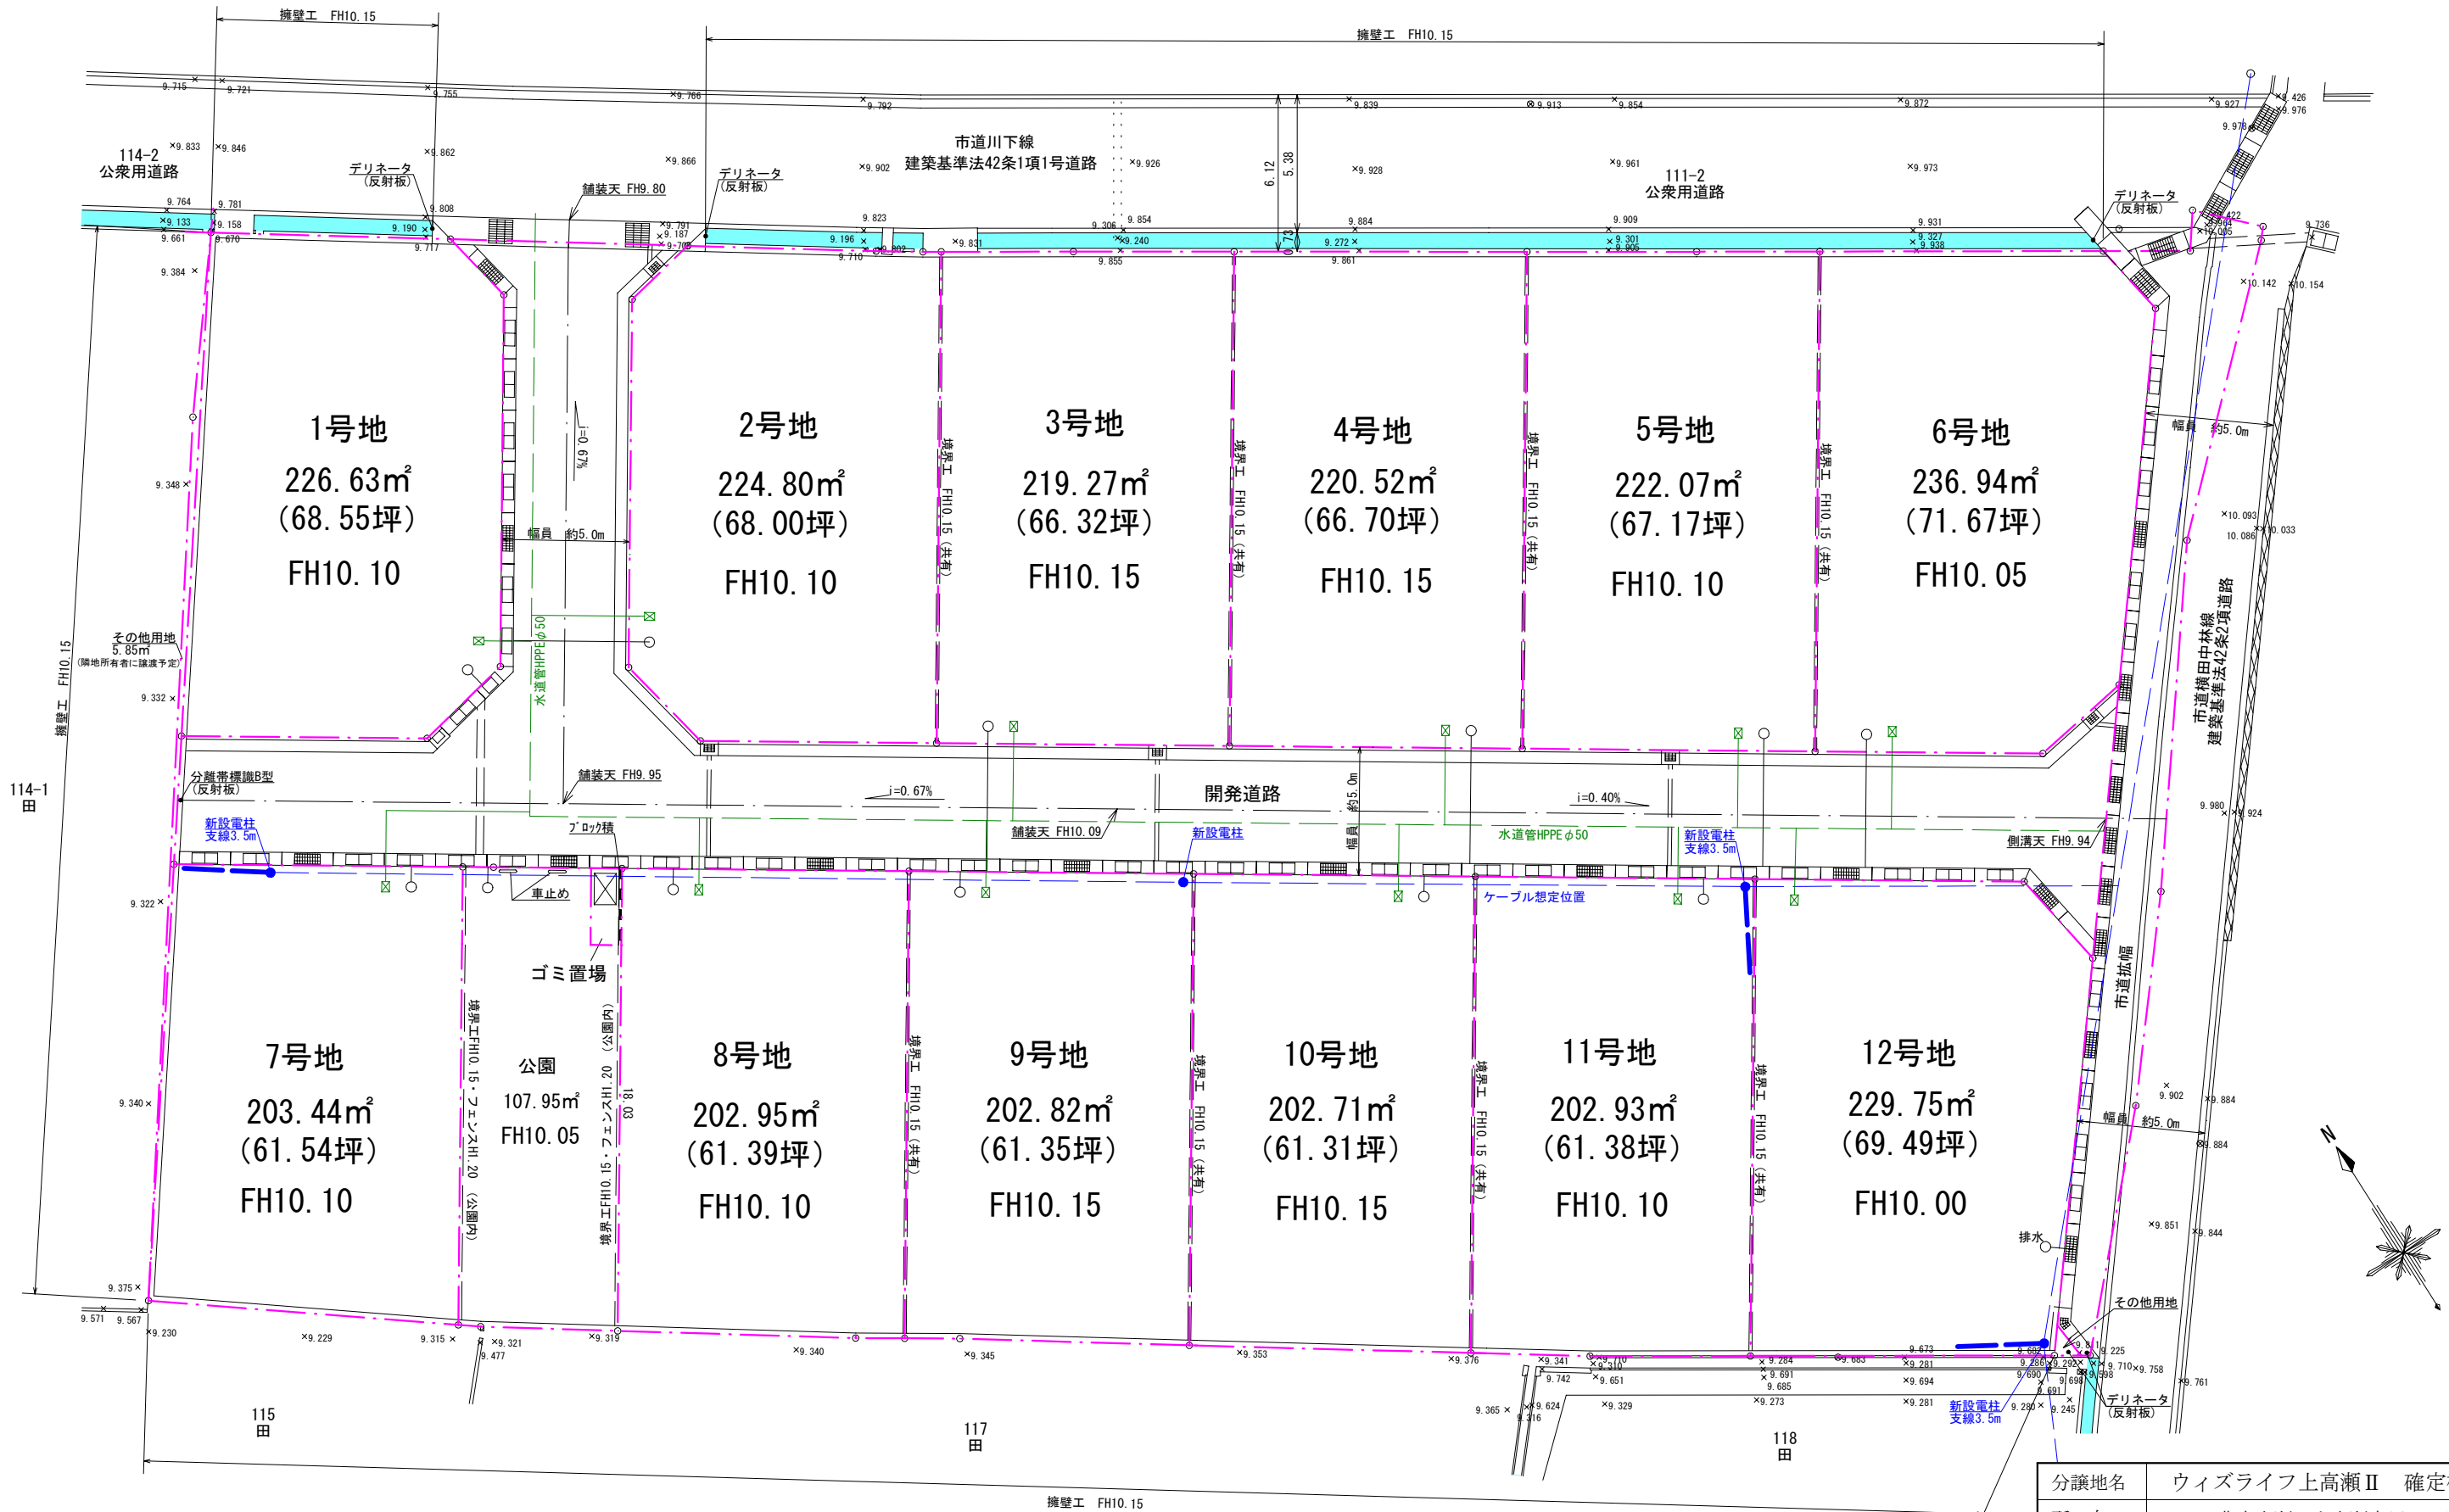

計画には変更が生じることがあります。
最新の情報については、必ずスタッフにお問い合わせください。

※側溝及びグレーチング蓋の割付位置は現地が優先します。現地での確認をお願い致します。

【更新履歴】
・20214/9/30 基本案として作成。
・10/1 電柱配置案を記載し、公園・ゴミ集積所の計画を修正。
・11/13 協議経過をふまえて計画概要図に更新。（電柱協議し）
・2025/4/17 確定面積を記載して確定概要図に更新。
・

分譲地名	ウィズライフ上高瀬Ⅱ 確定概要図
所 在	三豊市高瀬町上高瀬字川下 地内
縮 尺	1 / 2 5 0
図面更新	2 0 2 5 年 4 月 1 7 日
申請手続	石川裕之土地家屋調査士 TEL(0875) 73-5872
申 請 者	株式会社 リージェントホーム