
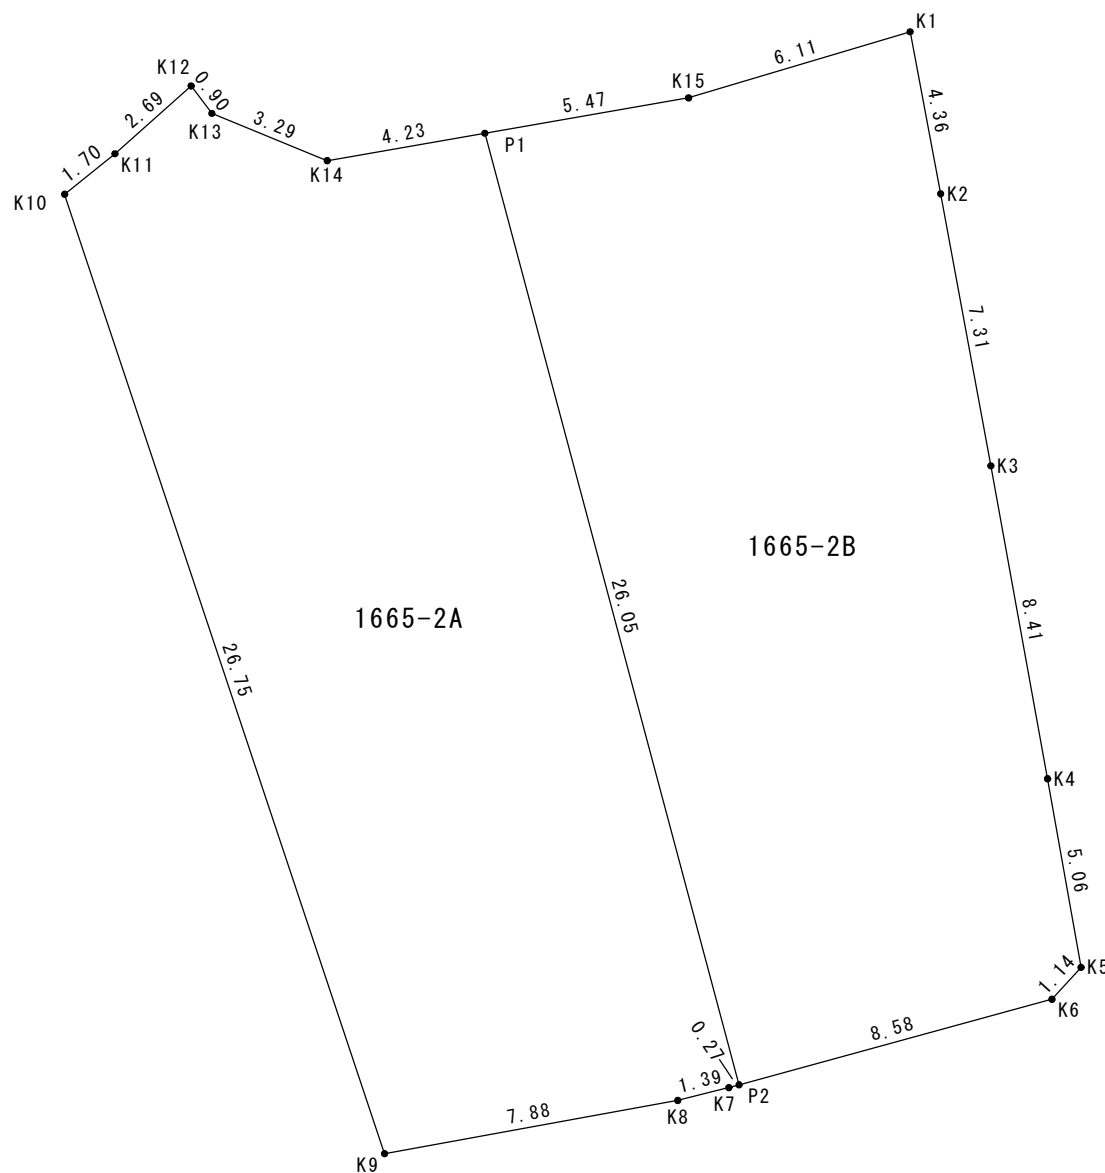


丈 量 図

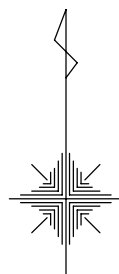

座 標 求 積 表

地 番	1665-2A		
測 点	Xn	Yn	(Xn+1 - Xn-1) Yn
P2	148934.005	56323.550	-1421775.372650
K7	148933.931	56323.280	-23205.191360
K8	148933.593	56321.928	-98338.086288
K9	148932.185	56314.171	1349738.050528
K10	148957.561	56305.705	1489173.285840
K11	148958.633	56307.037	161319.661005
K12	148960.426	56309.051	60138.066468
K13	148959.701	56309.600	-111267.769600
K14	148958.450	56312.653	-29676.768131
P1	148959.174	56316.823	-1376664.738235
		倍 面 積	-558.862423
		面 積	279.4312115
		地 積	279.43 m ²

地 番	1665-2B		
測 点	Xn	Yn	(Xn+1 - Xn-1) Yn
K1	148961.859	56328.075	-142960.654350
K2	148957.572	56328.883	-646711.905723
K3	148950.378	56330.210	-871541.009120
K4	148942.100	56331.712	-747296.491392
K5	148937.112	56332.597	-328531.705704
K6	148936.268	56331.828	-175022.989596
P2	148934.005	56323.550	1290147.236300
P1	148959.174	56316.823	1470150.664415
K15	148960.110	56322.214	151225.144590
		倍 面 積	-541.710580
		面 積	270.8552900
		地 積	270.85 m ²

計画には変更が生じることがあります。
最新の情報については、必ずスタッフにお問い合わせください。

土地の所在	高松市屋島東町字三ツ池	縮尺	1 200	測量年月日	令和	年	月	日	特記事項		作製者	石井登記測量事務所 土地家屋調査士 石井 宏 明 高松市春日町 1643-9 電話 843-3131
土地の地番	1665-2			作製年月日	令和	年	月	日				
		図面番号										