

計画には変更が生じることがあります。
最新の情報については、必ずスタッフまでお問い合わせください。


地 番	17-1、 17-22 ～ 17-28	地 積 測 量 図	1/2
土地の所在	徳島市中島田町一丁目		

引 照 点 表			
P 1	T4	X 座 標	120475.707
	白座金属鈔	Y 座 標	93806.509
P 2	T5	X 座 標	120476.698
	準拠点鈔	Y 座 標	93777.247
境 界 点	点 間 距 離		
	P 1	P 2	
K20	19.075	22.004	
K15	18.283	21.051	
100	11.842	28.916	
31	10.193	29.602	
49	0.958	28.498	
50	0.650	29.752	
K5	10.380	30.854	
147	12.456	31.479	
99	13.013	29.660	
K17	14.660	14.767	
K19	28.807	16.970	
K14	28.291	15.717	
K16	26.145	3.939	
K18	38.868	18.538	
K13	38.484	17.389	
104	30.549	16.756	
K7	36.928	8.456	
53	31.960	3.687	
K4	49.454	25.309	
K6	49.297	24.601	
107	40.632	18.521	
105	40.991	19.602	
57	49.344	20.890	

測量の基礎とした基本三角点等の座標値			
点名	X座標	Y座標	備考
20B86	120343.297	93730.959	街区多角点
4F103	120350.460	93776.315	街区補助点

測量年月日	令和 5年12月 1日
座 標 系	世界測地系IV系

作 成 者	徳島市出来島本町二丁目 1 2 番地		
	土地家屋調査士	杉 一	(令和 5 年 12 月 1 日作成)

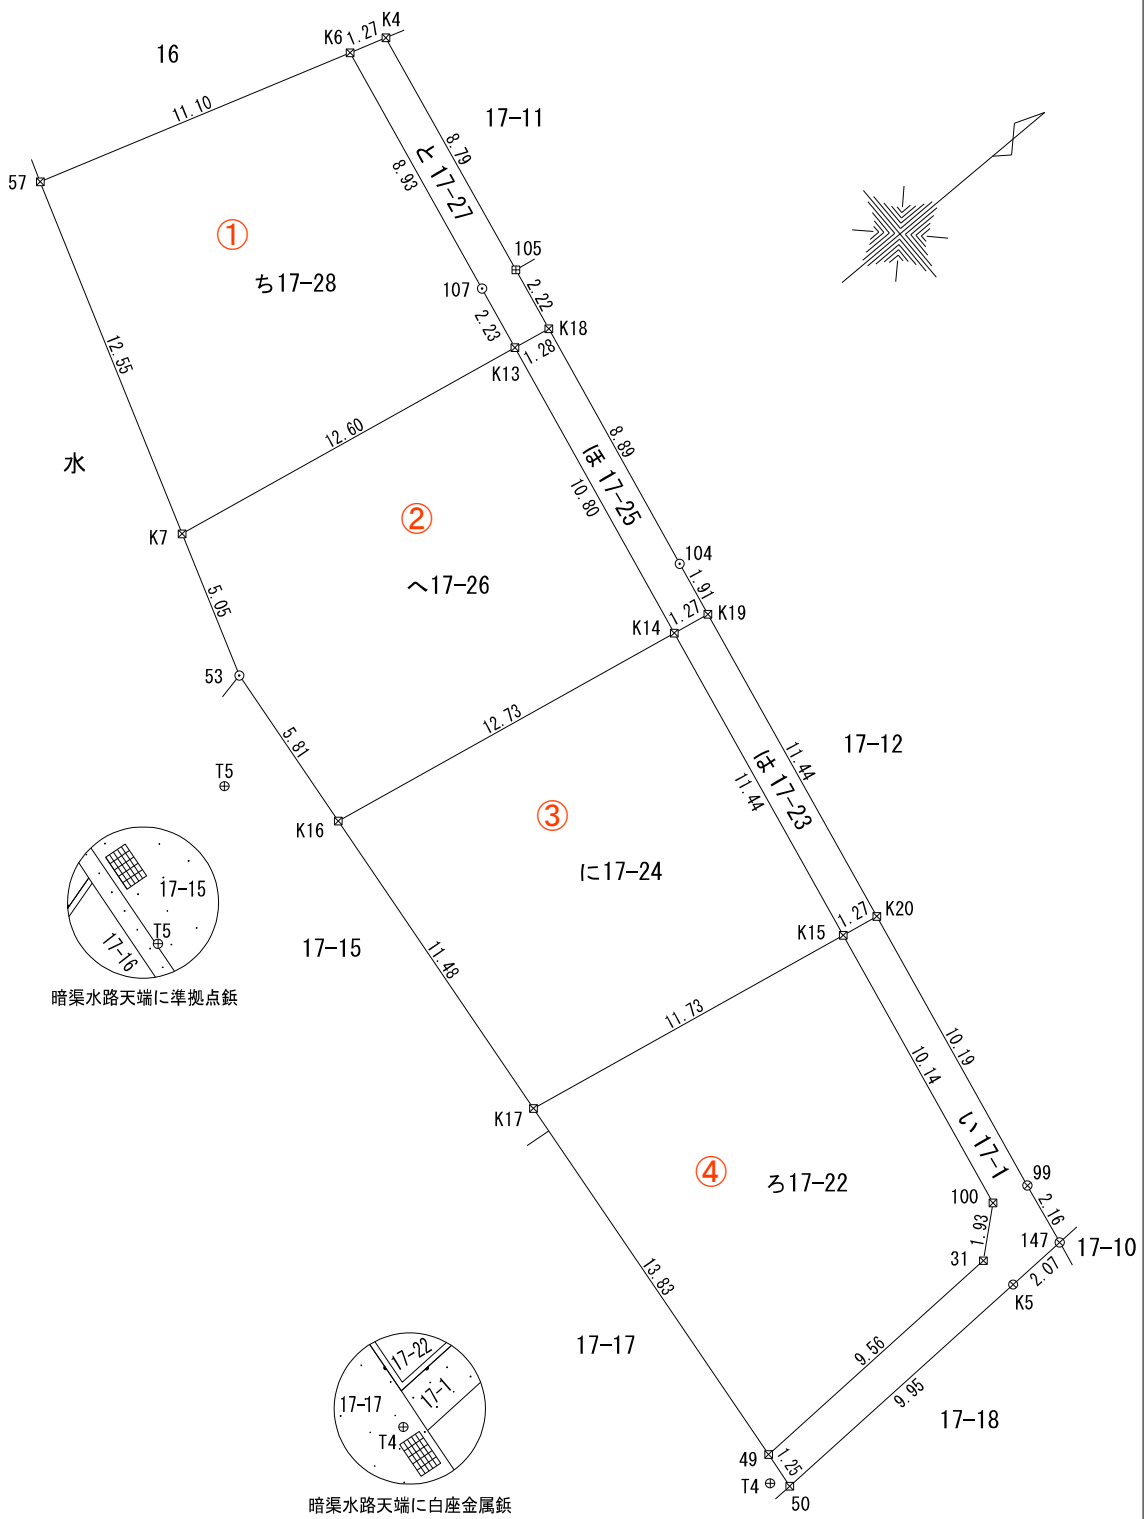

申 請 人	RAKUDO株式会社 代表取締役 溝 杭 晃	縮尺	1 250
-------	---------------------------	----	-----------------------------

計画には変更が生じることがあります。
最新の情報については、必ずスタッフまでお問い合わせください。

		地 番 17-1、 17-22 ～ 17-28		地 積 測 量 図		2/2						
		土地の所在		徳島市中島田町一丁目								
		座 標 求 積 表										
		地 番 測 点					い 17-1					
		Xn					Yn	(Xn+1 - Xn-1)Yn	距 離	標 識		
		K18					120494.634	93772.560	39103.157520	1.28	調査士会標	
		K13					120493.375	93772.320	-307948.298880	10.80	調査士会標	
		K14					120491.350	93782.936	-72681.775400	1.27	調査士会標	
		K19					120492.600	93783.174	150803.343792	1.91	調査士会標	
		104					120492.958	93781.296	190751.156064	8.89		
							倍 面 積		27.583096			
							面 積		13.7915480			
							地 積		13.79 m ²			
							坪 数		4.17			
		地 番 測 点					へ 17-26					
		Xn					Yn	(Xn+1 - Xn-1)Yn	距 離	標 識		
		K13					120493.375	93772.320	-971575.007520	12.60	調査士会標	
		K7					120480.989	93769.960	-1308090.942000	5.05	調査士会標	
		53					120479.425	93774.765	-201334.420455	5.81		
		K16					120478.842	93780.552	1118333.082600	12.73	調査士会標	
		K14					120491.350	93782.936	1362947.408888	10.80	調査士会標	
							倍 面 積		280.121513			
							面 積		140.0607565			
							地 積		140.06 m ²			
							坪 数		42.36			
		地 番 測 点					と 17-27					
		Xn					Yn	(Xn+1 - Xn-1)Yn	距 離	標 識		
		K4					120496.690	93761.727	38911.116705	1.27	調査士会標	
		K6					120495.470	93761.346	-271439.096670	8.93	調査士会標	
		107					120493.795	93770.125	-196448.411875	2.23		
		K13					120493.375	93772.320	78674.976480	1.28	調査士会標	
		K18					120494.634	93772.560	157537.900800	2.22	調査士会標	
		105					120495.055	93770.371	192791.882776	8.79	コンクリート杭	
							倍 面 積		28.368216			
							面 積		14.1841080			
							地 積		14.18 m ²			
							坪 数		4.29			
		地 番 測 点					ち 17-28					
		Xn					Yn	(Xn+1 - Xn-1)Yn	距 離	標 識		
		K6					120495.470	93761.346	-836257.444974	11.10	調査士会標	
		57					120484.876	93758.024	-1357709.945544	12.55	金属標	
		K7					120480.989	93769.960	796950.890040	12.60	調査士会標	
		K13					120493.375	93772.320	1200848.329920	2.23	調査士会標	
		107					120493.795	93770.125	196448.411875	8.93		
							倍 面 積		280.241317			
							面 積		140.1206585			
							地 積		140.12 m ²			
							坪 数		42.38			
		合 計					632.9168995					
作 成 者		徳島市出来島本町二丁目1 2 番地 土地家屋調査士 杉 一 (令和 5 年 12 月 1 日作成)										
申 請 人		R A K U D O株式会社 代表取締役 溝 杭 晃								縮尺		1 ――