


所在：徳島市中島田町一丁目

【更新履歴】

- ・10/24 計画概要図作成。
- ・12/21 確定概要図に更新しました。
- ・12/25 通路用地に関する説明事項と図面表記を更新しました。

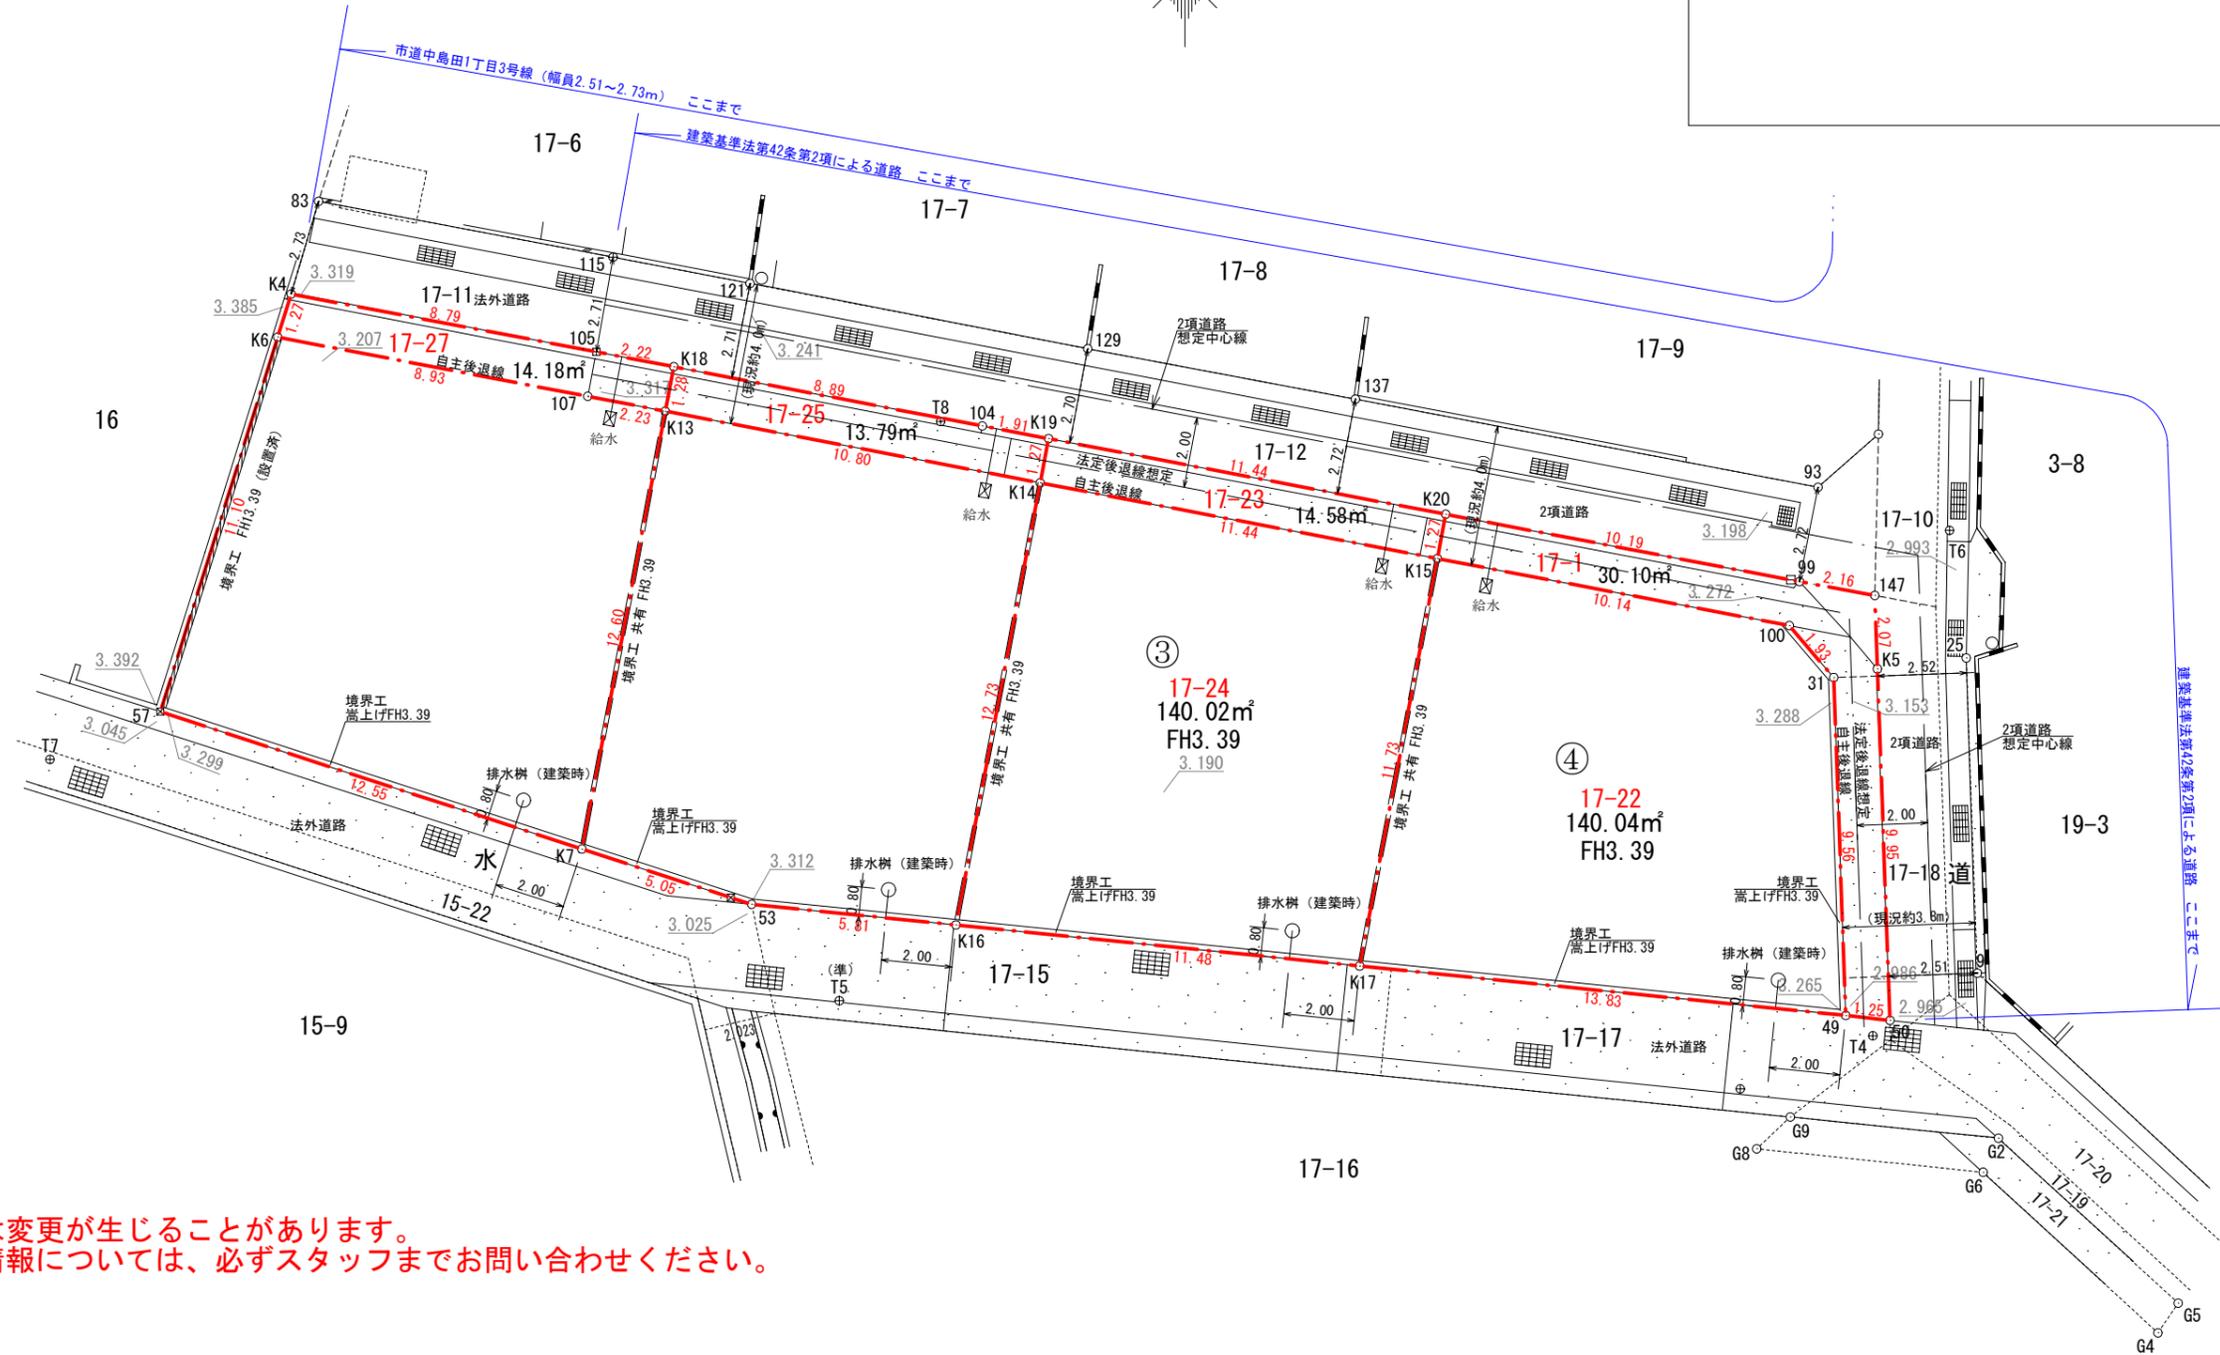

計画には変更が生じることがあります。
最新の情報については、必ずスタッフまでお問い合わせください。

【注意】17番1、17番23、17番25、17番27の通路用地は、建築基準法第42条第2項に基づく法定後退部分と自主後退部分とを合わせた土地です。これらの通路用地は建築の敷地に算入できません。
なお、これら17番1、17番23、17番25、17番27の通路用地は各号地の購入者様に無償譲渡します。
この通路用地は将来にわたって通行可能とする必要があるため、全4区画で互いの通行地役権を設定して、全4区画にて共同で管理して頂くこととなります。（対側居住者も通行します）

分譲地名	ピュアタウン中島田 確定概要図
所在	徳島市中島田町一丁目 地内
縮尺	1 / 200
図面更新	2023年12月25日
申請手続	—
申請者	株式会社 ファミリーホーム