

計画には変更が生じることがあります。
最新の情報については、必ずスタッフまでお問い合わせください。

地番	476-1, 476-4乃至476-8	地積測量図	1/2
土地の所在	板野郡藍住町徳命字牛ノ瀬		




求積表

地番	㉠ 476-1			
NO	Xn	Yn	Xn・(Yn+1-Yn-1)	距離
265K	526.338	440.452	-321.066180	1.12
505	526.540	439.355	-808.238900	1.49
502	525.111	438.917	320.317710	1.10
503	524.792	439.965	805.555720	1.62
合計			-3.431650	
合計面積			1.7158250	
地積			1.71	m ²

地番	㉡ 476-4			
NO	Xn	Yn	Xn・(Yn+1-Yn-1)	距離
219K	497.650	466.967	17713.851750	5.22
512	502.794	467.873	-4925.872818	10.87
513	504.689	457.170	-10785.203930	10.83
514	506.572	446.503	-10321.911072	9.86
500	508.304	436.794	-5978.671648	3.97
501	511.697	434.741	1086.332731	14.05
502	525.111	438.917	2422.862154	1.49
505	526.540	439.355	-303.287040	1.03
207K	526.740	438.341	-2421.950520	11.92
067	515.371	434.757	-3693.148586	11.93
204K	503.991	431.175	-1442.422242	0.73
070	503.862	431.895	555.759786	0.39
220K	503.794	432.278	17669.063168	35.23
合計			-424.598267	
合計面積			212.2991335	
地積			212.29	m ²

地番	㉢ 476-5			
NO	Xn	Yn	Xn・(Yn+1-Yn-1)	距離
501	511.697	434.741	-1086.332731	3.97
500	508.304	436.794	5978.671648	9.86
514	506.572	446.503	6539.844520	18.34
506	524.635	449.704	-3174.566385	9.41
265K	526.338	440.452	-5126.005782	1.62
503	524.792	439.965	-805.555720	1.10
502	525.111	438.917	-2743.179864	14.05
合計			-417.124314	
合計面積			208.5621570	
地積			208.56	m ²

測点名	境界標の種類
219K, 512, 513, 514, 500	会標
501, 502, 503, 265K, 506	会標
507, 508	会標

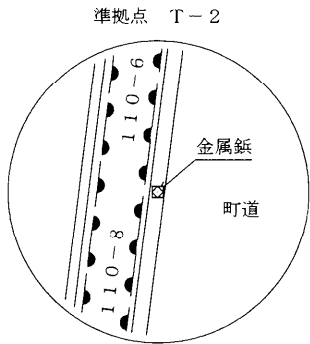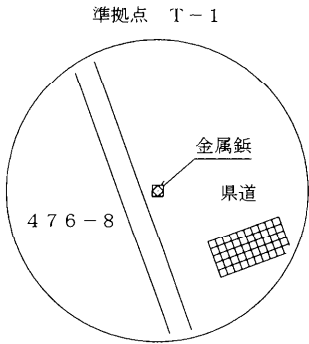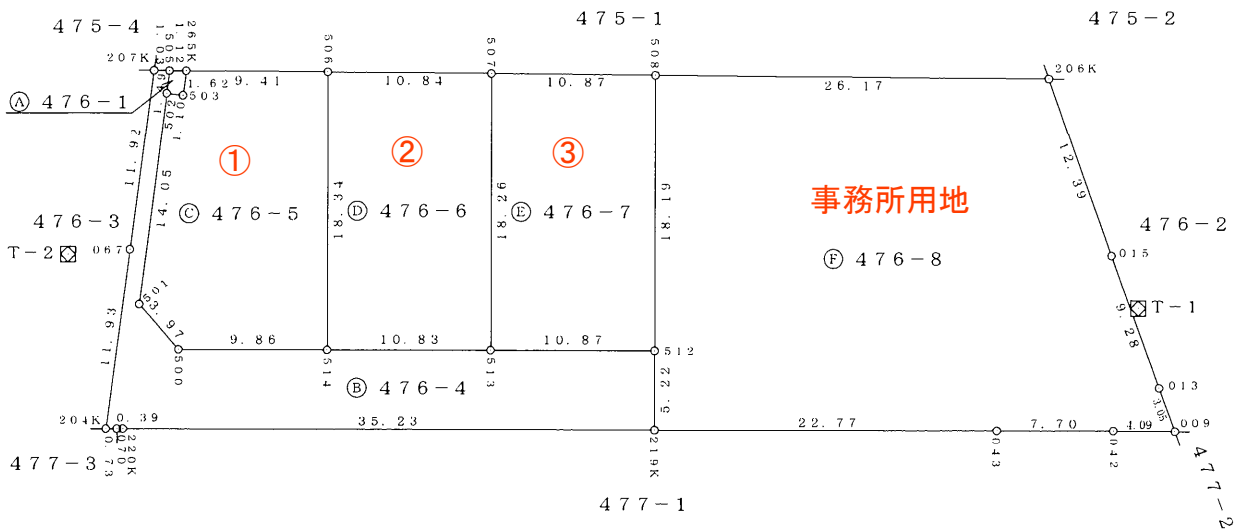

作成者	徳島市南蔵本町二丁目9番地4-103番地
	NovoLegal Office
	土地家屋調査士 登佐古 健太



(令和6年8月2日作成)

申請人	株式会社ファミリーホーム 代表取締役 喜久山知哉	縮尺	1/500
-----	-----------------------------	----	-------

計画には変更が生じることがあります。
最新の情報については、必ずスタッフまでお問い合わせください。

地番	476-1, 476-4乃至476-8	地積測量図	2/2
土地の所在	板野郡藍住町徳命字牛ノ瀬		

準拠点・境界点表					
	器械点 (T-1)	後視点 (T-2)		器械点 (T-2)	後視点 (T-1)
X座標	500.000	515.773	X座標	515.773	500.000
Y座標	500.000	430.657	Y座標	430.657	500.000
方向角	282°48'53"	距離 71.11	方向角	102°48'53"	距離 71.11
境界点	観測角	距離	境界点	観測角	距離
265K	11°02'42"	65.11	265K	300°01'10"	14.41
505	10°49'15"	66.20	505	296°07'04"	13.84
502	9°31'58"	66.04	502	298°40'48"	12.47
503	9°37'26"	64.95	503	303°05'19"	12.96
219K	343°06'58"	33.12	219K	13°42'36"	40.58
512	352°09'20"	32.25	512	6°24'41"	39.41
513	353°25'59"	43.09	513	9°52'23"	28.74
514	354°11'20"	53.90	514	17°19'37"	18.32
500	354°40'12"	63.75	500	37°46'36"	9.67
501	357°20'49"	66.30	501	32°07'45"	5.77
207K	10°37'50"	67.21	207K	292°12'08"	13.39
067	0°26'32"	67.03	067	352°47'07"	4.12
204K	350°30'14"	68.94	204K	74°40'04"	11.79
070	350°25'51"	68.21	070	71°15'05"	11.98
220K	350°23'31"	67.83	220K	69°28'44"	12.09
506	13°16'51"	56.01	506	322°14'03"	21.01
507	16°57'10"	45.66	507	334°06'53"	30.50
508	22°45'10"	35.59	508	340°13'52"	40.69
206K	65°47'25"	16.27	206K	347°02'04"	66.13
043	316°24'45"	12.35	043	7°48'07"	62.75
042	278°44'53"	8.25	042	6°39'18"	70.33
009	250°27'49"	8.48	009	6°09'53"	74.38
013	252°28'40"	5.43	013	4°04'28"	72.93
015	60°04'26"	3.90	015	357°12'04"	69.25

測量年月日	令和6年 7月27日
座標系	任意座標

地番	㊦ 476-6				
NO	Xn	Yn	Xn・(Yn+1-Yn-1)	距離	
506	524.635	449.704	-7271.965735	18.34	
514	506.572	446.503	3782.066552	10.83	
513	504.689	457.170	6995.494229	18.26	
507	522.670	460.364	-3902.254220	10.84	
			合計	-396.659174	
			合計面積	198.3295870	
			地積	198.32	m ²

地番	㊦ 476-7				
NO	Xn	Yn	Xn・(Yn+1-Yn-1)	距離	
507	522.670	460.364	-7255.704940	18.26	
513	504.689	457.170	3789.709701	10.87	
512	502.794	467.873	6979.786308	18.19	
508	520.700	471.052	-3909.936300	10.87	
			合計	-396.145231	
			合計面積	198.0726155	
			地積	198.07	m ²

地番	㊦ 476-8				
NO	Xn	Yn	Xn・(Yn+1-Yn-1)	距離	
206K	515.947	496.786	-14343.326600	26.17	
508	520.700	471.052	-15054.999100	18.19	
512	502.794	467.873	-2053.913490	5.22	
219K	497.650	466.967	10705.446800	22.77	
043	493.679	489.385	14811.357358	7.70	
042	492.330	496.969	5714.474310	4.09	
009	491.583	500.992	1709.234091	3.05	
013	494.584	500.446	-1058.409760	9.28	
015	503.729	498.852	-1843.648140	12.39	
			合計	-1413.784531	
			合計面積	706.8922655	
			地積	706.89	m ²

総合計面積	1525.8715835 m ²
-------	-----------------------------

作成者	徳島市南蔵本町二丁目9番地4-1 NovoLegal Office 土地家屋調査士 登佐古 健太		申請人	株式会社ファミリーホーム 代表取締役 喜久山知哉	縮尺	／
			(令和 6 年 8 月 2 日作成)			