


更新履歴

- ・9/27 計画概要図として作成。
- ・2024/4/27 計画概要図更新（電柱配置記入）。
- ・5/15 1号地の新設擁壁Cを追加。建築時の施工となる宅内雨水樹表記を消去。
- ・5/22 電柱の予定管理者名を表記。事務所用地区域の線色を変更。
- ・7/18 事務所用地内の給水引込位置を表示。
- ・9/2 確定概要図に更新。

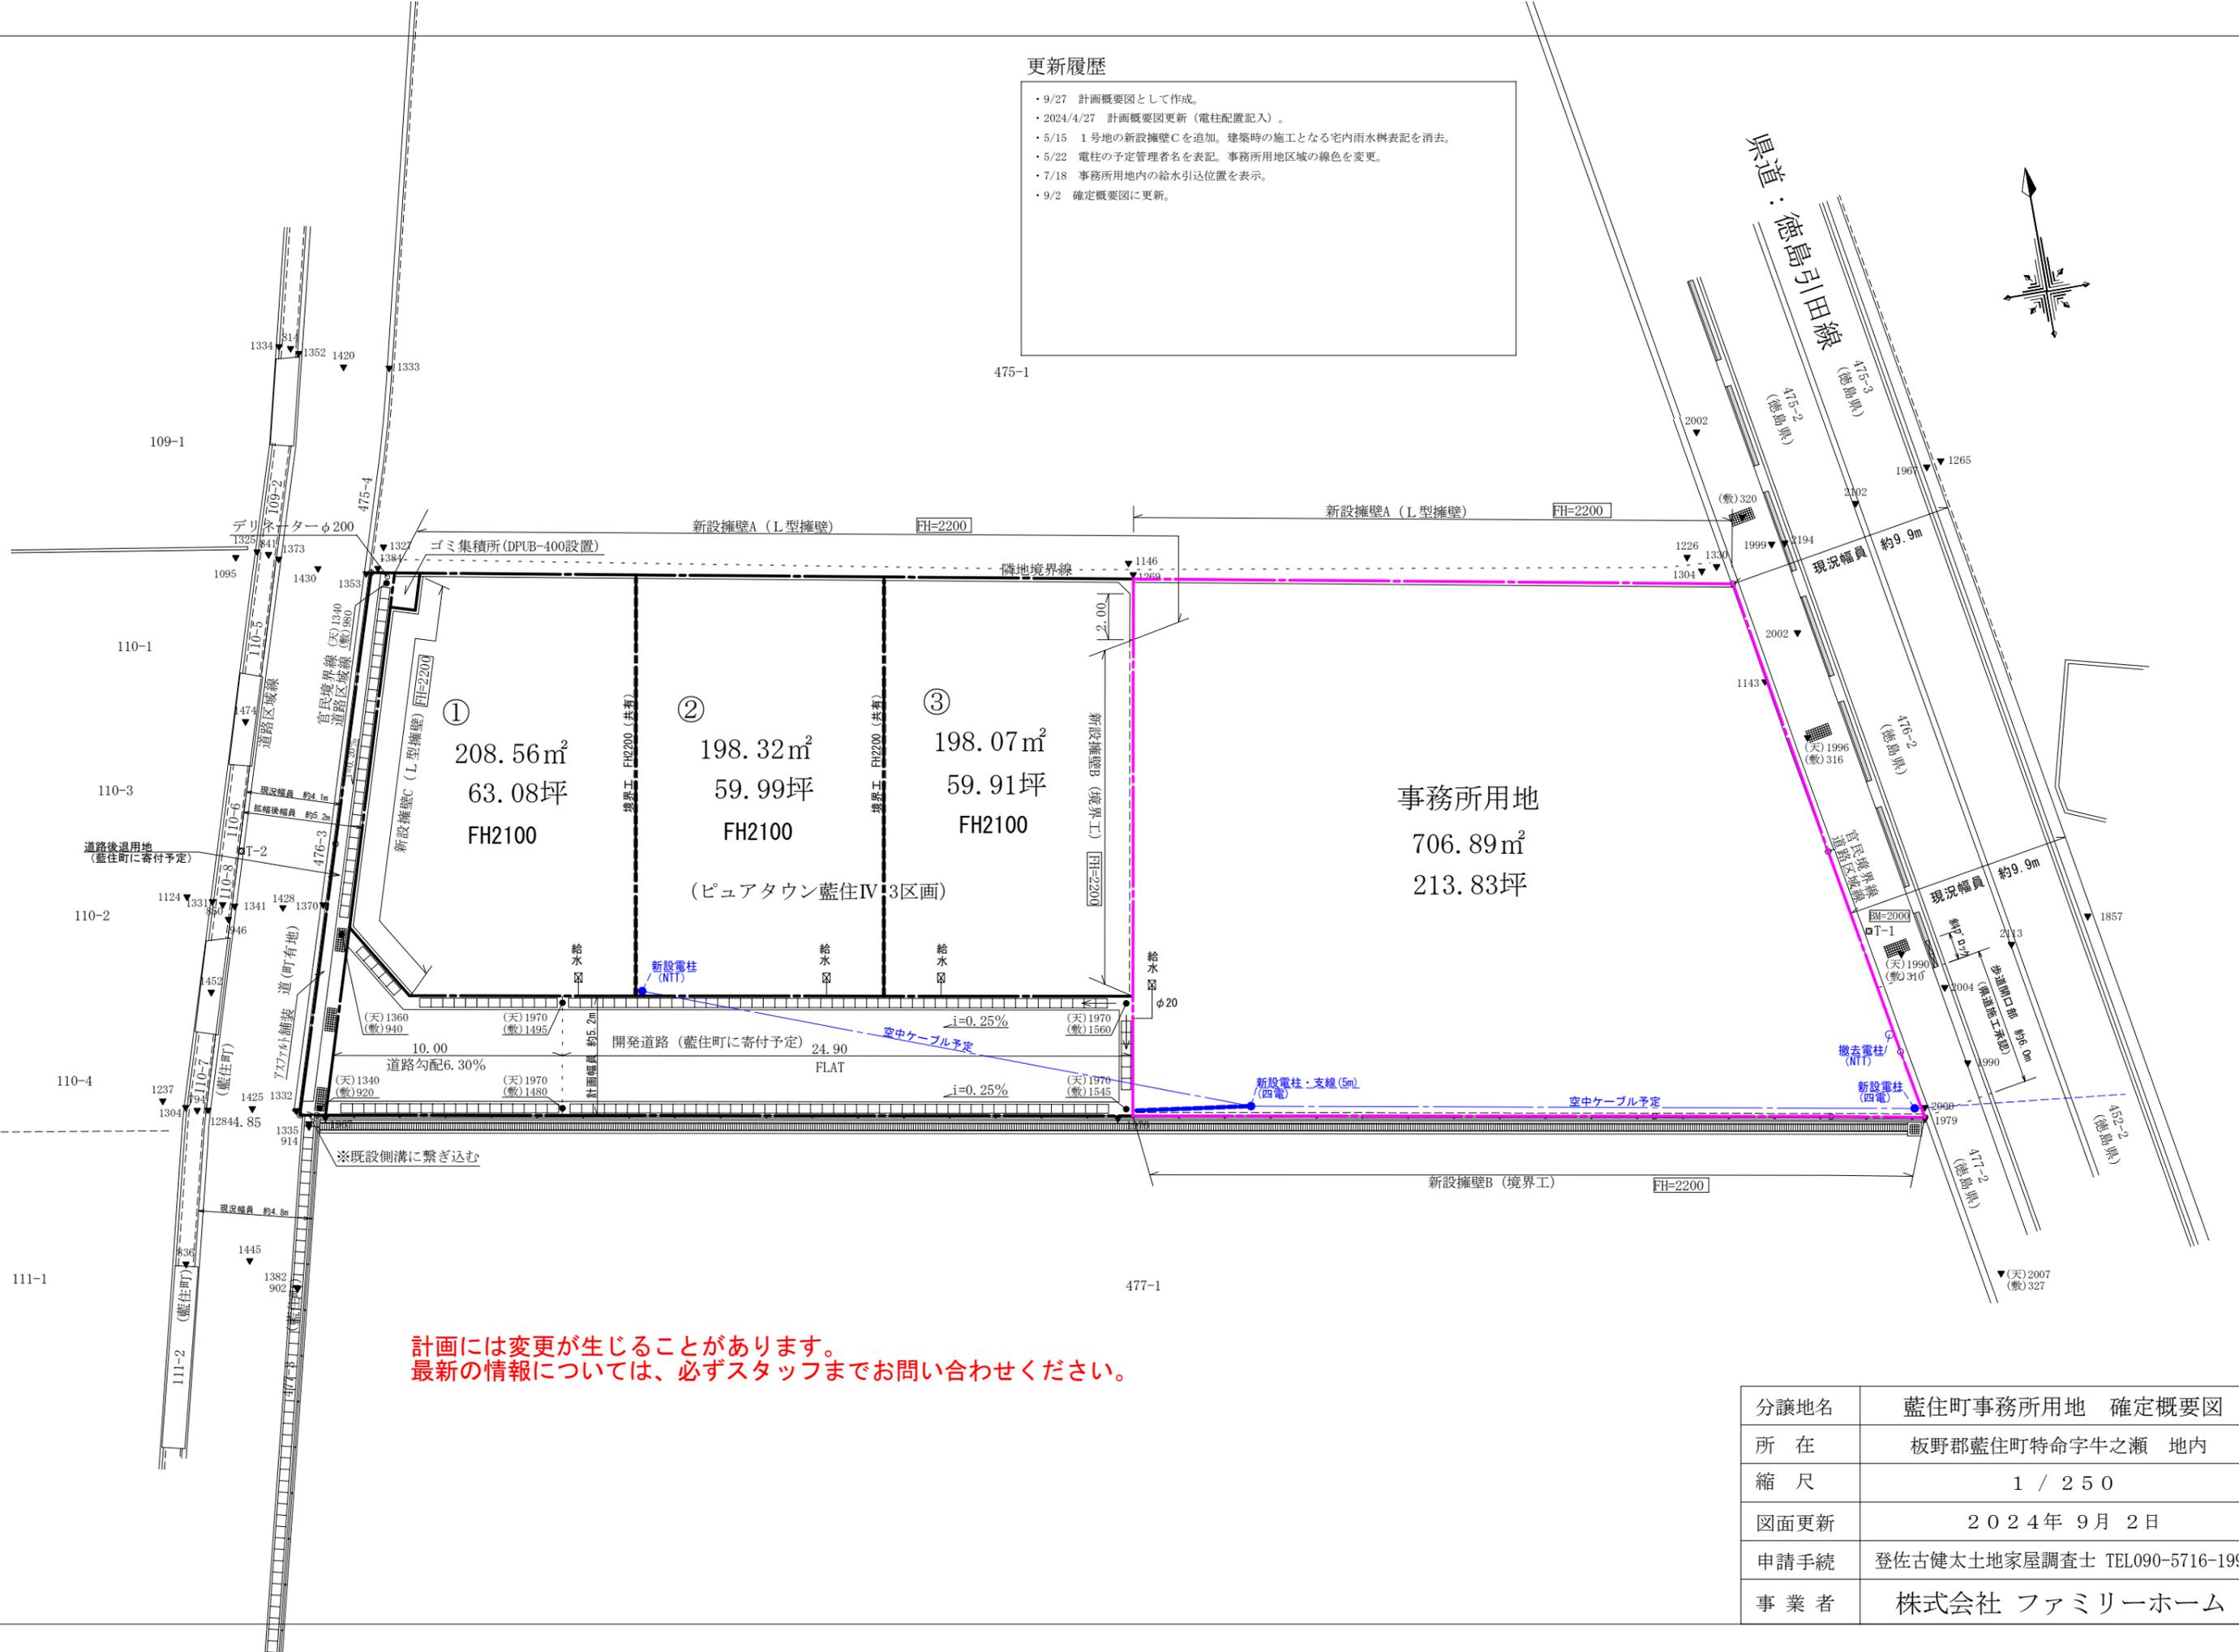

計画には変更が生じることがあります。
最新の情報については、必ずスタッフまでお問い合わせください。

分譲地名	藍住町事務用地 確定概要図
所在	板野郡藍住町特命字牛之瀬 地内
縮尺	1 / 250
図面更新	2024年 9月 2日
申請手続	登佐古健太土地家屋調査士 TEL090-5716-1992
事業者	株式会社 ファミリーホーム