

基準点座標一覧表


測点名	X 座標	Y 座標
T1 (金属板)	145302.502	50172.570
T2 (金属板)	145300.253	50184.457
T3 (金属板)	145274.824	50166.554
T4 (金属板)	145304.228	50167.859
T5 (金属板)	145304.454	50162.070

座標求積表

地番	A区画			
測点	Xn	Yn	(Xn+1 - Xn-1) Yn	距離
A13	145298.431	50173.058	1387937.303454	3.55
K15	145299.091	50169.561	50069.221878	1.85
K18	145299.429	50167.737	53428.639905	4.00
K10	145300.156	50163.795	-1366210.956825	28.68
K8	145272.194	50157.388	-1413234.564288	4.06
K17	145271.980	50161.448	-16804.085080	2.31
K5	145271.859	50163.762	-6872.435394	0.24
K4	145271.843	50164.006	-5217.056624	1.87
K3	145271.755	50165.879	-20818.839785	1.56
A22	145271.428	50167.414	1338265.935864	27.58
		倍面積	543.163105	
		面積	271.5815525	
		地積	271.58	m ²

地番	B区画			
測点	Xn	Yn	(Xn+1 - Xn-1) Yn	距離
K2	145270.585	50171.374	-115394.160200	6.22
K1	145269.128	50177.430	1309681.100430	27.98
K14	145296.686	50182.310	1470492.229930	9.41
A13	145298.431	50173.058	-1267271.098964	27.58
A22	145271.428	50167.414	-1396961.810244	4.04
		倍面積	546.260952	
		面積	273.1304760	
		地積	273.13	m ²

合計 544.71 m²

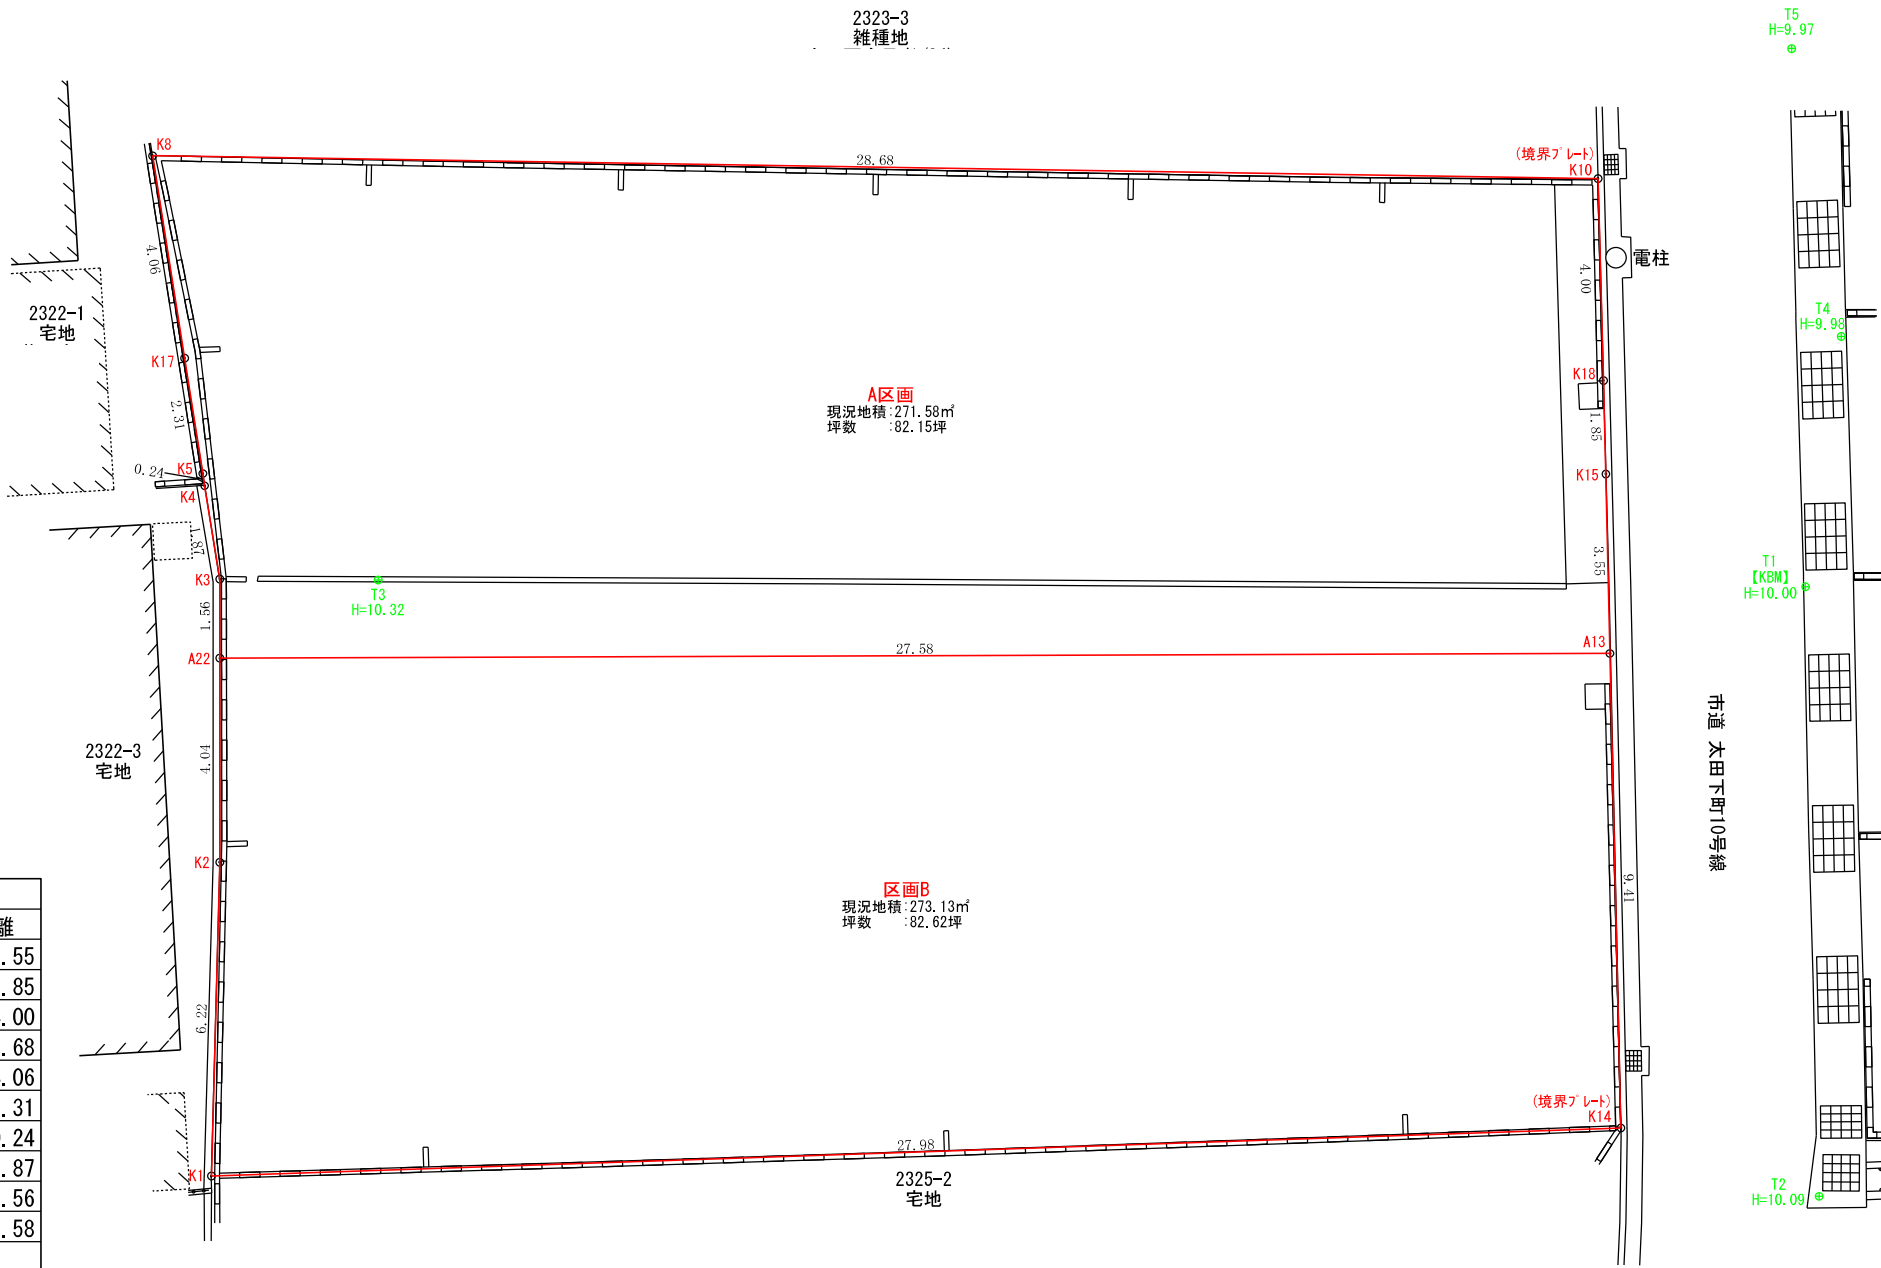

計画座標

計画には変更が生じることがあります。
最新の情報については、必ずスタッフにお問い合わせください。

図面名	区画図		
所在	高松市太田下町字中下所		
作成年月日	令和 8年 2月 27日		
縮尺	1 / 150	図面番号	1 / 1
事務所名	高松市国分寺町新居1404-4 株式会社 おかざき測量登記事務所 TEL (087) 814-5613		
作成者名	代表取締役 岡崎 浩二 (土地家屋調査士・測量士)		