


S=1/200

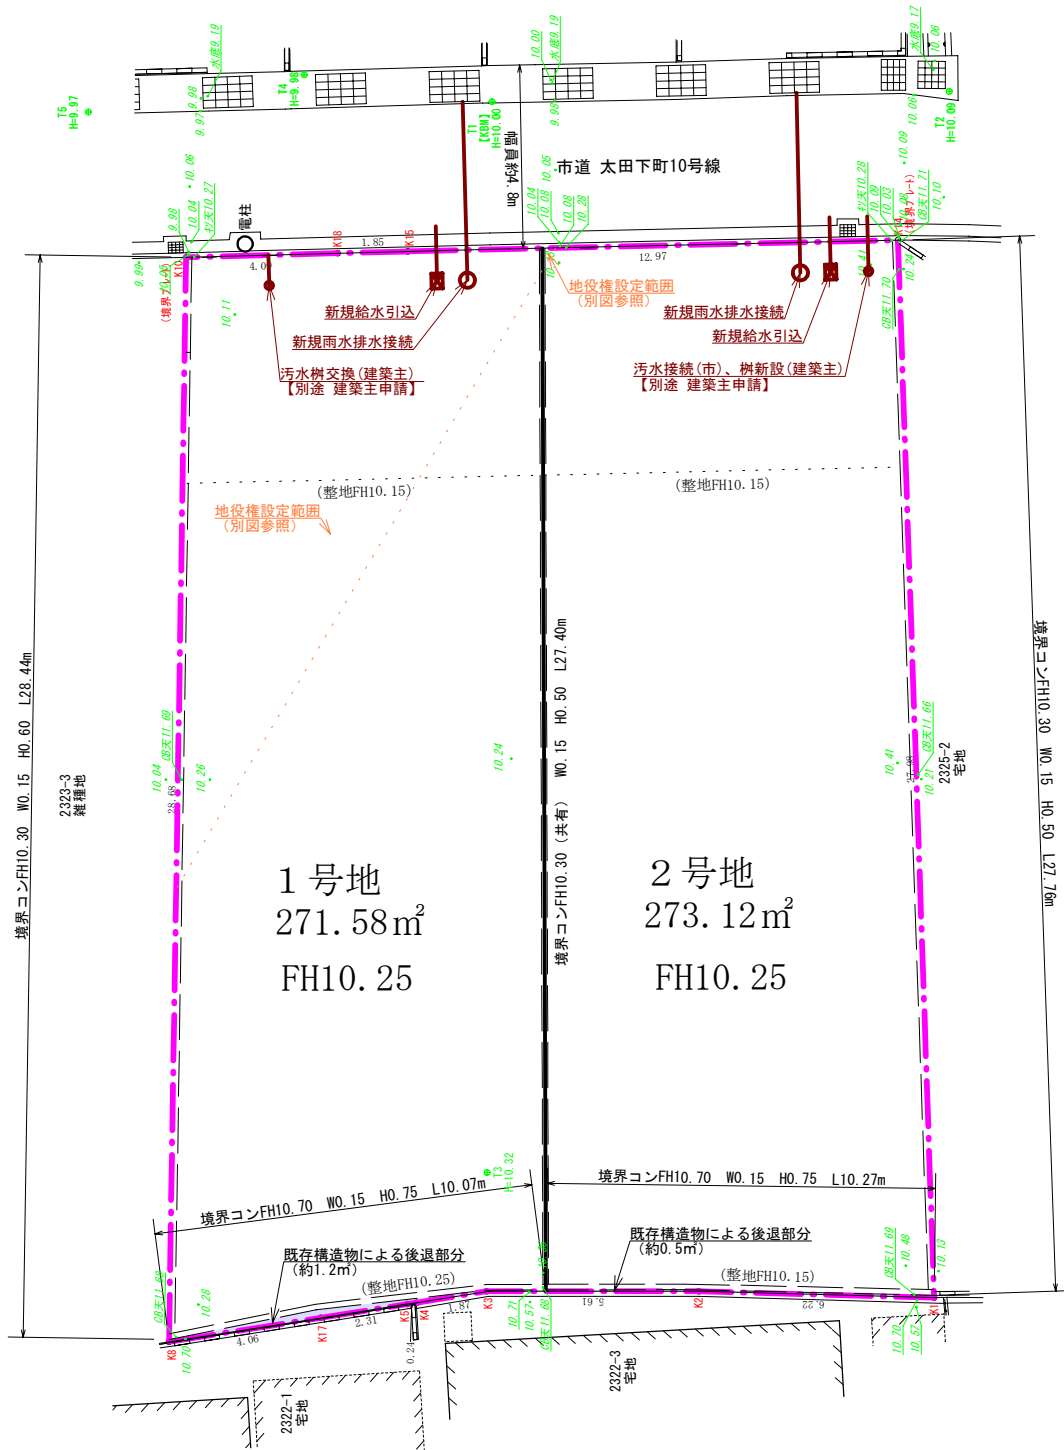

計画には変更が生じることがあります。
 最新の情報については、必ずスタッフにお問い合わせください。

【更新履歴】

- ・ 2025/11/12 境界構造物, 地役権設定範囲, 既存構造物による後退部分等を更新。汚水排水工事の記載を訂正。
- ・ 2026/3/4 2号地給水引込と汚水接続位置を変更。

分譲地名	伏石駅西 計画概要図
所在	高松市太田下町字中下所 地内
縮尺	1 / 200
図面更新	2026年 3月 4日
申請手続	岡崎浩二土地家屋調査士 TEL (087)814-5613
申請者	株式会社 日進堂