

計画には変更が生じることがあります。
最新の情報については、必ずスタッフまでお問い合わせください。

地番	136-1, 136-3～136-12	地積測量図	1 2
----	---------------------	-------	-------------------------------------


土地の所在	観音寺市古川町字塚ノ坪
-------	-------------

準拠点の座標		
準拠点名	X座標	507.681
T10	Y座標	505.722
標識等の種類	金属板	
準拠点名	X座標	483.308
T11	Y座標	487.432
標識等の種類	金属板	
準拠点間の距離	30.47	

点間距離		
	T10	T11
p36	43.39	54.37
p18	56.27	55.51
p16	46.33	45.42
p15	36.78	35.66
p14	27.86	26.41
p30	22.63	39.87
p13	20.40	18.43
p26	12.34	35.08
p55	14.49	16.05
a4	32.30	2.14
p7	33.22	20.51
p49	37.39	20.11
p21	45.54	41.08
a15	57.88	54.41
p41	65.42	55.12

測量年月日	令和2年1月10日
座標系	任意

標の種類	境界点名
金属板	
金属プレート	

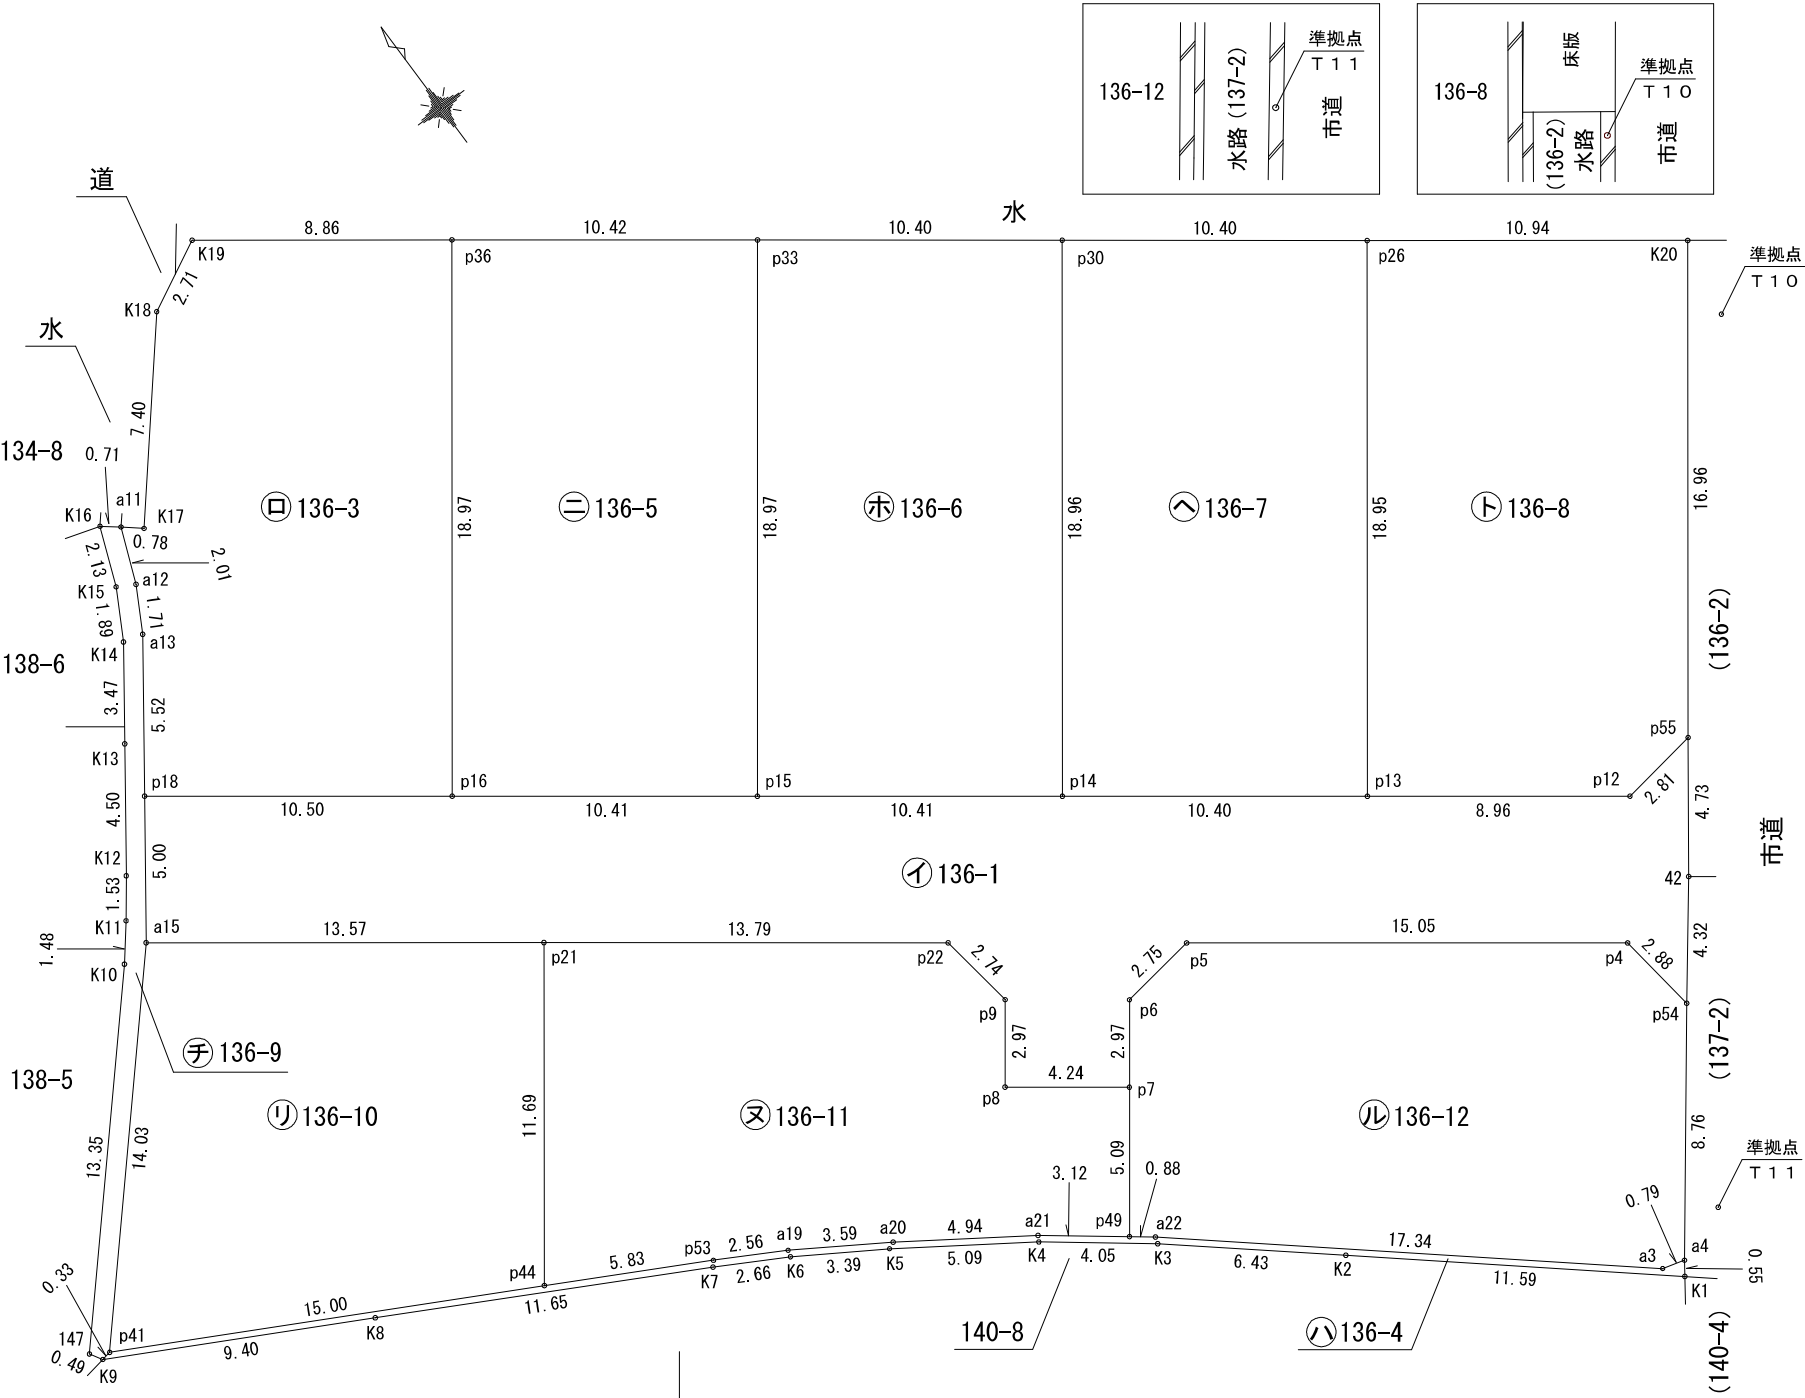

作成者	丸亀市土器町東七丁目588番地1 土地家屋調査士 河野隆弘 (令和2年1月10日作成)
-----	--

申請人	株式会社リージェントホーム 代表取締役 喜久山知哉	縮尺	1/250
-----	------------------------------	----	-------

地番	136-1, 136-3~136-12
----	---------------------

地積測量図

22

土地の所在 観音寺市古川町字塚ノ坪

直角座標法求積表

地番	㊦136-1			
No	X _n	Y _n	Y _{n+1} - Y _{n-1}	X _n * (Y _{n+1} - Y _{n-1})
p55	496.772	496.181	0.030	14.903160
p12	496.357	493.396	-9.975	-4951.161075
p13	501.707	486.206	-15.535	-7794.018245
p14	507.926	477.861	-16.695	-8479.824570
p15	514.149	469.511	-16.699	-8585.774151
p16	520.371	461.162	-16.770	-8726.621670
p18	526.645	452.741	-11.369	-5987.427005
a15	522.601	449.793	7.944	4151.542344
p21	514.491	460.685	21.950	11293.077450
p22	506.245	471.743	11.461	5802.073945
p9	503.526	472.146	-1.380	-694.865880
p8	501.140	470.363	1.618	810.844520
p7	498.601	473.764	5.182	2583.750382
p6	500.989	475.545	4.504	2256.454456
p5	501.376	478.268	14.793	7416.855168
p4	492.385	490.338	12.458	6134.132330
p54	489.531	490.726	3.028	1482.299868
42	492.961	493.366	5.455	2689.102255
合 計				-584.656718
合 計 面 積				292.3283590
地 積				292.32㎡

地番	㊧136-3			
No	X _n	Y _n	Y _{n+1} - Y _{n-1}	X _n * (Y _{n+1} - Y _{n-1})
p36	535.593	472.495	4.211	2255.382123
K19	540.879	465.373	-9.544	-5162.149176
K18	539.649	462.951	-7.190	-3880.076310
K17	533.980	458.183	-5.368	-2866.404640
a11	534.484	457.583	-1.363	-728.501692
a12	532.614	456.820	-1.595	-849.519330
a13	531.110	455.988	-4.079	-2166.397690
p18	526.645	452.741	5.174	2724.861230
p16	520.371	461.162	19.754	10279.408734
合 計				-393.396751
合 計 面 積				196.6983755
地 積				196.69㎡

地番	㊨136-4			
No	X _n	Y _n	Y _{n+1} - Y _{n-1}	X _n * (Y _{n+1} - Y _{n-1})
a4	482.544	485.429	-0.447	-215.697168
a3	482.764	484.662	-14.008	-6762.558112
a22	493.969	471.421	-13.941	-6886.421829
p49	494.511	470.721	-3.183	-1574.028513
a21	496.407	468.238	-6.583	-3267.847281
a20	499.174	464.138	-7.143	-3565.599882
a19	501.094	461.095	-5.289	-2650.286166
p53	502.342	458.849	-7.389	-3711.805038
p44	505.101	453.706	-18.403	-9295.373703
p41	512.131	440.446	-13.591	-6960.372421
K9	512.078	440.115	7.976	4084.334128
K8	507.669	448.422	18.586	9435.536034
K7	502.167	458.701	12.608	6331.321536
K6	500.872	461.030	5.204	2606.537888
K5	499.067	463.905	7.098	3542.377565
K4	496.209	468.128	7.437	3690.306333
K3	493.737	471.342	8.132	4015.069284
K2	489.587	476.260	13.767	6740.144229
K1	482.094	485.109	9.169	4420.319886
合 計				-24.043229
合 計 面 積				12.0216145
地 積				12.02㎡

地番	㊩136-5			
No	X _n	Y _n	Y _{n+1} - Y _{n-1}	X _n * (Y _{n+1} - Y _{n-1})
p33	529.361	480.851	2.984	1579.613224
p36	535.593	472.495	-19.689	-10545.290577
p16	520.371	461.162	-2.984	-1552.787064
p15	514.149	469.511	19.689	10123.079661
合 計				-395.384756
合 計 面 積				197.6923780
地 積				197.69㎡

地番	㊪136-6			
No	X _n	Y _n	Y _{n+1} - Y _{n-1}	X _n * (Y _{n+1} - Y _{n-1})
p30	523.140	489.186	2.990	1564.188600
p33	529.361	480.851	-19.675	-10415.177675
p15	514.149	469.511	-2.990	-1537.305510
p14	507.926	477.861	19.675	9993.444050
合 計				-394.850535
合 計 面 積				197.4252675
地 積				197.42㎡

地番	㊫136-7			
No	X _n	Y _n	Y _{n+1} - Y _{n-1}	X _n * (Y _{n+1} - Y _{n-1})
p26	516.913	497.524	2.980	1540.400740
p30	523.140	489.186	-19.663	-10286.501820
p14	507.926	477.861	-2.980	-1513.619480
p13	501.707	486.206	19.663	9865.064741
合 計				-394.655819
合 計 面 積				197.3279095
地 積				197.32㎡

地番	㊬136-8			
No	X _n	Y _n	Y _{n+1} - Y _{n-1}	X _n * (Y _{n+1} - Y _{n-1})
K20	510.382	506.302	1.343	685.443026
p26	516.913	497.524	-20.096	-10387.883648
p13	501.707	486.206	-4.128	-2071.046496
p12	496.357	493.396	9.975	4951.161075
p55	496.772	496.181	12.906	6411.339432
合 計				-410.986611
合 計 面 積				205.4933055
地 積				205.49㎡

地番	㊭136-9			
No	X _n	Y _n	Y _{n+1} - Y _{n-1}	X _n * (Y _{n+1} - Y _{n-1})
a11	534.484	457.583	0.203	108.500252
K16	534.931	457.023	-1.357	-725.901367
K15	532.948	456.226	-1.719	-916.137612
K14	531.290	455.304	-2.964	-1574.743560
K13	528.480	453.262	-4.687	-2476.985760
K12	524.839	450.617	-3.570	-1873.675230
K11	523.611	449.692	-1.853	-970.251183
K10	522.457	448.764	-9.832	-5136.797224
147	512.502	439.860	-8.649	-4432.629798
K9	512.078	440.115	0.586	300.077708
p41	512.131	440.446	9.678	4956.403818
a15	522.601	449.793	12.295	6425.379295
p18	526.645	452.741	6.195	3262.565775
a13	531.110	455.988	4.079	2166.397690
a12	532.614	456.820	1.595	849.519330
合 計				-38.277866
合 計 面 積				19.1389330
地 積				19.13㎡

地番	㊮136-10			
No	X _n	Y _n	Y _{n+1} - Y _{n-1}	X _n * (Y _{n+1} - Y _{n-1})
p21	514.491	460.685	-3.913	-2013.203283
a15	522.601	449.793	-20.239	-10576.921639
p41	512.131	440.446	3.913	2003.968603
p44	505.101	453.706	20.239	10222.739139
合 計				-363.417180
合 計 面 積				181.7085900
地 積				181.70㎡

地番	㊯136-11			
No	X _n	Y _n	Y _{n+1} - Y _{n-1}	X _n * (Y _{n+1} - Y _{n-1})
p7	498.601	473.764	-0.358	-178.499158
p8	501.140	470.363	-1.618	-810.844520
p9	503.526	472.146	1.380	694.865880
p22	506.245	471.743	-11.461	-5802.073945
p21	514.491	460.685	-18.037	-9279.874167
p44	505.101	453.706	-1.836	-927.365436
p53	502.342	458.849	7.389	3711.805038
a19	501.094	461.095	5.289	2650.286166
a20	499.174	464.138	7.143	3565.599882
a21	496.407	468.238	6.583	3267.847281
p49	494.511	470.721	5.526	2732.667786
合 計				-375.585193
合 計 面 積				187.7925965
地 積				187.79㎡

地番	㊰136-12			
No	X _n	Y _n	Y _{n+1} - Y _{n-1}	X _n * (Y _{n+1} - Y _{n-1})
p54	489.531	490.726	4.909	2403.107679
p4	492.385	490.338	-12.458	-6134.132330
p5	501.376	478.268	-14.793	-7416.855168
p6	500.989	475.545	-4.504	-2256.454456
p7	498.601	473.764	-4.824	-2405.251224
p49	494.511	470.721	-2.343	-1158.639273
a22	493.969	471.421	13.941	6886.421829
a3	482.764	484.662	14.008	6762.558112
a4	482.544	485.429	6.064	2926.146816
合 計				-393.098015
合 計 面 積				196.5490075
地 積				196.54㎡

総 合 計 1884.1763365㎡

作成者	丸亀市土器町東七丁目588番地1 土地家屋調査士 河野隆弘 (令和 2 年 1 月 10 日 作成)	申請人	株式会社リージェントホーム 代表取締役 喜久山知哉	縮尺
-----	---	-----	------------------------------	----