


計画には変更が生じることがあります。
最新の情報については、必ずスタッフまでお問い合わせください。

地番 1832-1,
1832-3~1832-11
土地の所在 観音寺市植田町字西下

地積測量図

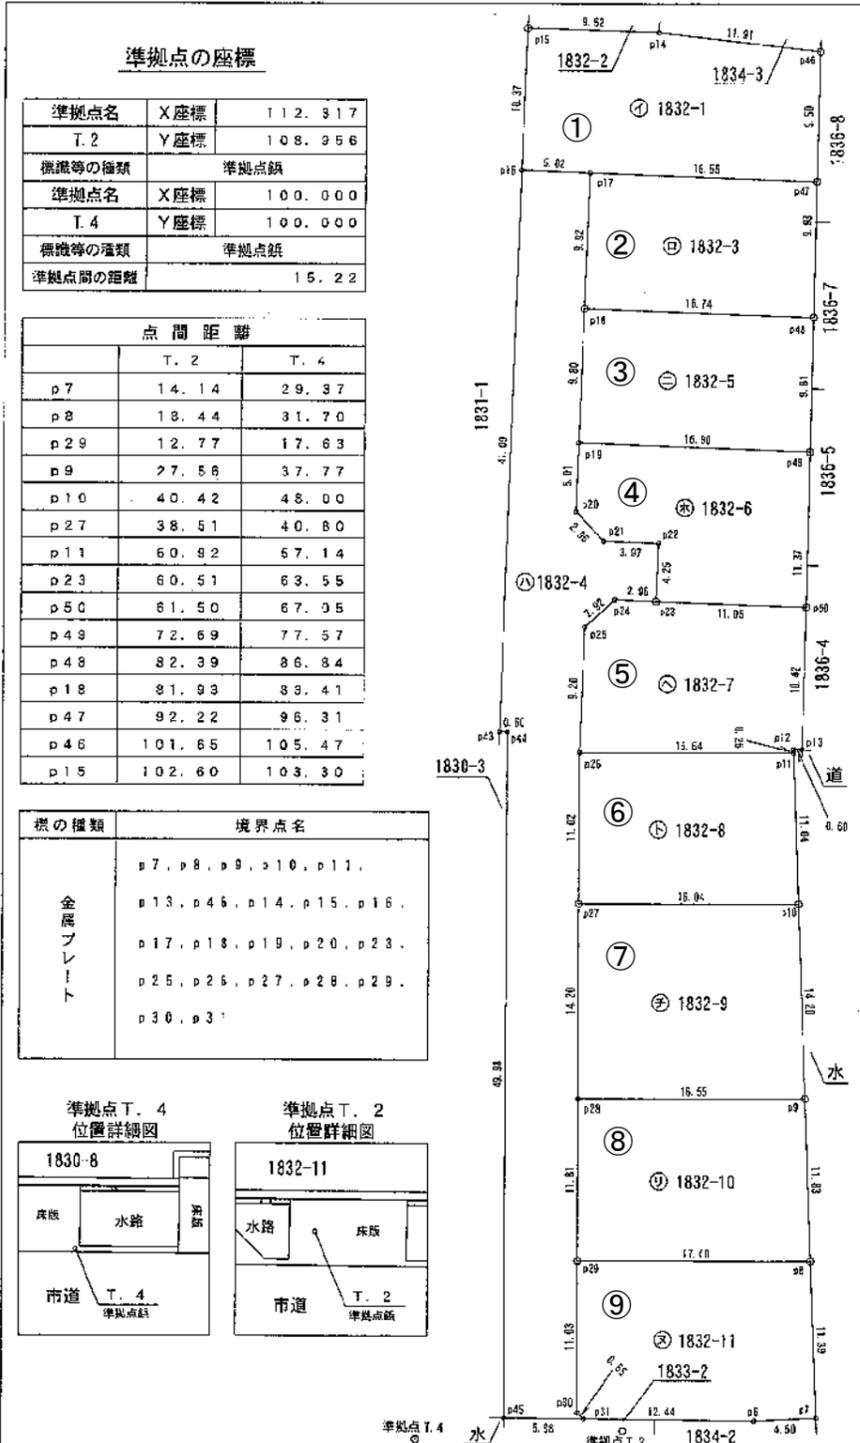

準拠点の座標


準拠点名	X座標	112.317
T.2	Y座標	108.956
標識等の種類	準拠点鉄	
準拠点名	X座標	100.000
T.4	Y座標	100.000
標識等の種類	準拠点紙	
準拠点間の距離		15.22

点間距離

	T.2	T.4
p7	14.14	29.37
p8	18.44	31.70
p29	12.77	17.63
p9	27.56	37.77
p10	40.42	48.00
p27	38.51	40.80
p11	60.92	67.14
p23	60.51	63.55
p50	61.50	67.95
p49	72.69	77.57
p48	82.39	86.84
p18	81.93	83.41
p47	92.22	96.31
p46	101.65	105.47
p15	102.60	103.30

標の種類

標の種類	境界点名
金属プレート	p7, p8, p9, p10, p11,
	p13, p46, p14, p15, p16,
	p17, p18, p19, p20, p23,
	p25, p26, p27, p28, p29,
	p30, p31

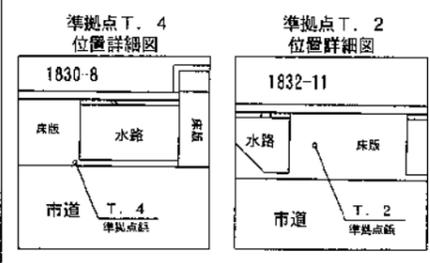

直角座標法求積表

地番 ①1832-1

No	X _n	Y _n	Y _{n+1} - Y _{n-1}	X _n * (Y _{n+1} - Y _{n-1})
p47	179.872	46.171	3.460	322.367120
p46	185.445	38.861	-15.748	-2328.291860
p14	177.537	30.423	14.588	-2589.908756
p15	170.260	24.273	1.711	291.214860
p16	169.465	32.134	11.128	1819.261080
p17	167.299	35.461	14.037	2348.378063
合計				-436.862483
合計面積				218.432485
地積				218.43

地番 ②1832-3

No	X _n	Y _n	Y _{n+1} - Y _{n-1}	X _n * (Y _{n+1} - Y _{n-1})
p48	173.552	63.832	3.232	560.820864
p47	179.872	46.171	-18.431	-3315.228832
p17	167.299	35.461	-3.232	-540.710368
p18	160.840	42.938	18.431	2964.442040
合計				-930.598098
合計面積				166.2846480
地積				166.28

地番 ④1832-4

No	X _n	Y _n	Y _{n+1} - Y _{n-1}	X _n * (Y _{n+1} - Y _{n-1})
p31	110.627	108.525	3.062	388.739874
p30	110.550	105.875	-9.287	-1026.677850
p25	117.417	97.238	-17.884	-2095.885628
p26	124.778	87.981	-20.367	-2541.353528
p27	133.617	76.871	-18.753	-2638.386601
p22	140.482	66.238	-15.618	-2194.047676
p25	146.478	51.253	-7.201	-1054.788078
p24	149.327	41.037	1.713	255.917061
p23	151.648	32.966	-1.201	-182.284048
p22	154.415	24.738	-5.811	-887.205566
p21	151.388	17.155	-5.642	-859.036632
p20	151.195	10.184	-8.789	-1329.438956
p19	154.459	50.888	-11.255	-1738.438045
p18	160.840	42.939	-14.885	-2410.187400
p17	167.299	35.461	-10.805	-1807.668695
p16	169.465	32.134	27.974	4573.329390
p43	136.781	63.876	31.818	4324.741656
p44	137.251	53.752	39.438	5412.904938
p45	106.957	102.813	42.773	4536.376681
合計				-1027.444817
合計面積				513.7224535
地積				513.72

地番 ⑤1832-5

No	X _n	Y _n	Y _{n+1} - Y _{n-1}	X _n * (Y _{n+1} - Y _{n-1})
p48	173.552	61.281	3.446	576.471002
p48	173.552	53.852	-18.452	-3202.381504
p18	130.840	42.938	-3.446	-554.254640
p19	154.459	50.388	18.452	2850.077498
合計				-930.087874
合計面積				165.0488310
地積				165.04

地番 ⑥1832-6

No	X _n	Y _n	Y _{n+1} - Y _{n-1}	X _n * (Y _{n+1} - Y _{n-1})
p50	160.045	70.167	-1.976	-252.070875
p49	167.287	81.521	-19.771	-3307.481277
p48	154.459	50.388	-7.197	-1111.841423
p20	151.195	54.184	3.760	1023.438956
p21	151.388	57.155	6.612	839.048824
p22	154.415	59.738	5.811	897.305566
p23	151.648	62.966	10.421	1580.323808
合計				-831.038615
合計面積				165.5193076
地積				165.51

地番 ⑦1832-7

No	X _n	Y _n	Y _{n+1} - Y _{n-1}	X _n * (Y _{n+1} - Y _{n-1})
p11	182.728	77.872	3.521	1454.123288
p12	182.589	77.759	0.180	27.520020
p13	158.383	73.152	-7.602	-2165.789505
p50	160.045	73.157	-16.180	-2490.433790
p23	151.648	62.966	-9.120	-1389.629799
p24	149.327	61.037	-1.713	-245.917061
p25	148.478	61.253	7.201	1054.788078
p26	140.482	68.236	16.719	2348.718558
合計				-950.028765
合計面積				175.0148765
地積				175.01

地番 ⑧1832-8

No	X _n	Y _n	Y _{n+1} - Y _{n-1}	X _n * (Y _{n+1} - Y _{n-1})
p10	148.173	86.862	1.101	160.838473
p11	152.728	77.872	-18.624	-2844.406272
p28	140.482	68.236	-1.101	-154.670682
p27	133.617	76.871	19.024	2488.483008
合計				-349.067479
合計面積				174.821366
地積				174.82

地番 ⑨1832-9

No	X _n	Y _n	Y _{n+1} - Y _{n-1}	X _n * (Y _{n+1} - Y _{n-1})
p9	137.741	98.292	-1.129	-155.509289
p10	148.173	86.862	-21.421	-3131.171838
p27	133.617	76.871	1.129	150.833593
p28	124.778	87.981	21.421	2672.888538
合計				-482.968281
合計面積				231.4781456
地積				231.47

地番 ⑩1832-10

No	X _n	Y _n	Y _{n+1} - Y _{n-1}	X _n * (Y _{n+1} - Y _{n-1})
p8	130.728	107.876	1.054	187.785204
p9	137.741	98.292	-19.635	-2782.032785
p28	124.778	87.981	-1.054	-131.518012
p29	117.417	87.238	19.635	2328.966195
合計				-396.857348
合計面積				198.4289740
地積				198.42

地番 ⑪1832-11

No	X _n	Y _n	Y _{n+1} - Y _{n-1}	X _n * (Y _{n+1} - Y _{n-1})
p7	123.363	118.892	-6.537	-810.328620
p8	130.728	107.876	-19.754	-2582.361404
p49	117.417	97.238	-1.351	-229.060587
p50	113.560	106.876	0.287	1026.677850
p31	110.827	106.525	8.488	939.001976
p8	123.293	114.863	10.487	1259.158166
合計				-398.928489
合計面積				188.4647486
地積				188.46

総合計 2206.2175796

測量年月日 令和2年5月8日
座標系 任意


作成者 丸亀市土器町東七丁目588番地1
土地家屋調査士 河野隆弘 (令和2年5月8日作成)

申請人 株式会社 日進堂
代表取締役 喜久山知哉

縮尺 1/500

計画には変更が生じることがあります。
最新の情報については、必ずスタッフまでお問い合わせください。

地番	1830-1, 1830-4~1830-8	地積測量図
土地の所在	観音寺市植田町字西下	

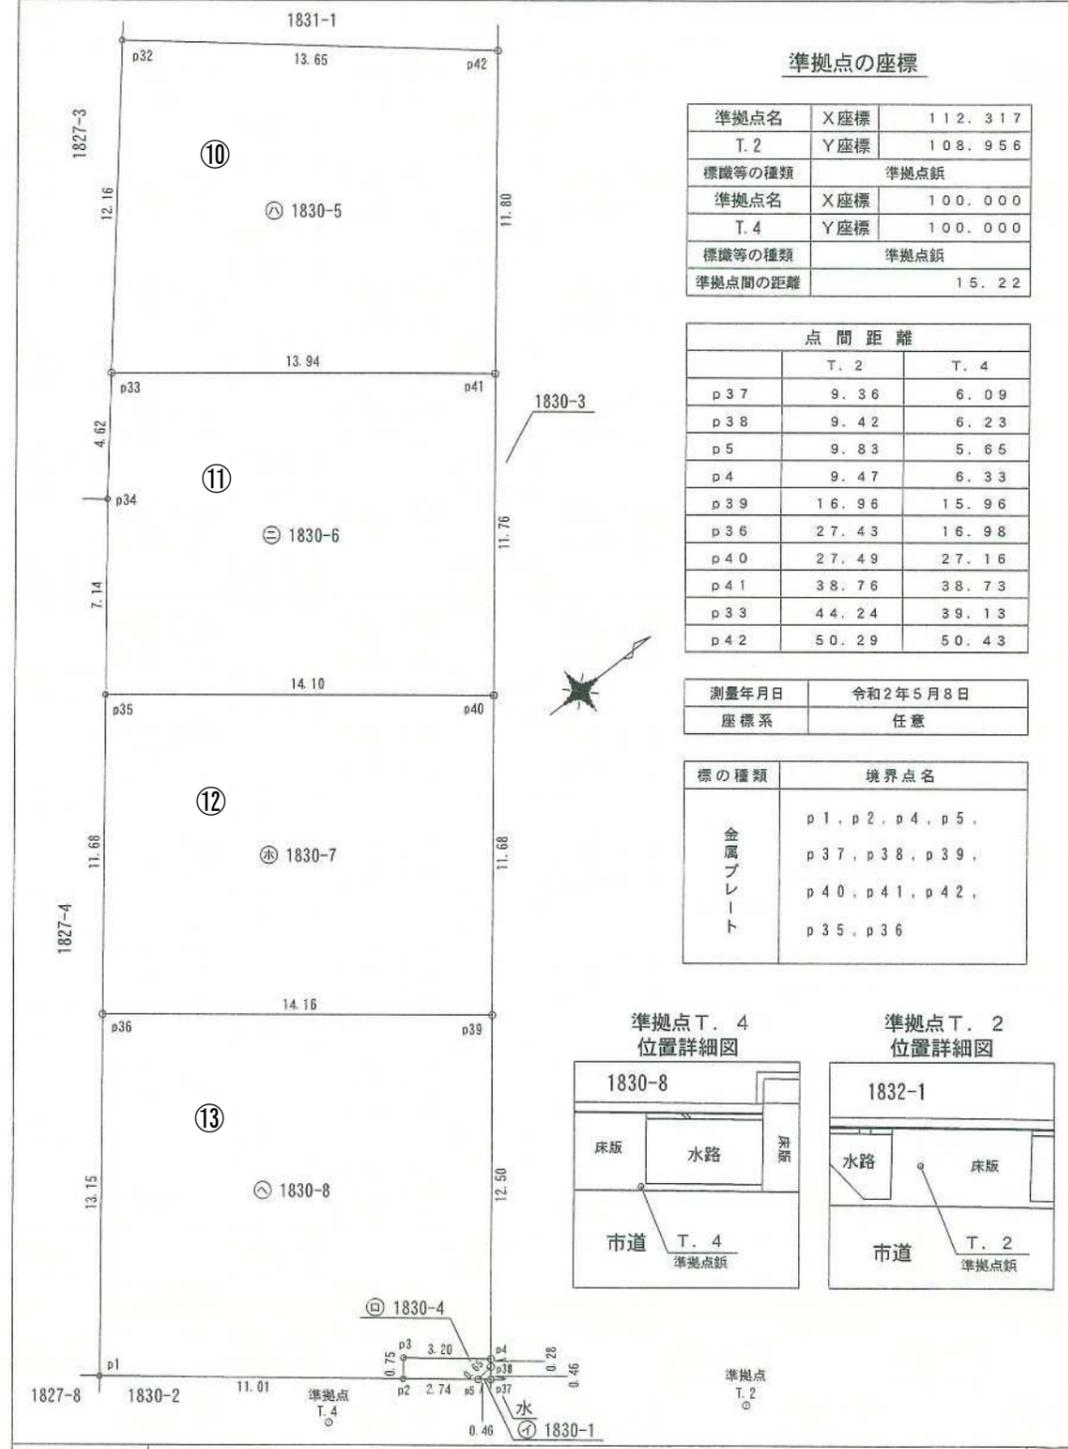

準拠点の座標


準拠点名	X座標	112.317
T.2	Y座標	108.956
標識等の種類	準拠点鉄	
準拠点名	X座標	100.000
T.4	Y座標	100.000
標識等の種類	準拠点鉄	
準拠点間の距離	15.22	

点間距離

	T.2	T.4
p37	9.36	6.09
p38	9.42	6.23
p5	9.83	5.65
p4	9.47	6.33
p39	16.96	15.96
p36	27.43	16.98
p40	27.49	27.16
p41	38.76	38.73
p33	44.24	39.13
p42	50.29	50.43

測量年月日	令和2年5月8日
座標系	任意

標の種類	境界点名
金属プレート	p1, p2, p4, p5,
	p37, p38, p39,
	p40, p41, p42,
	p35, p36

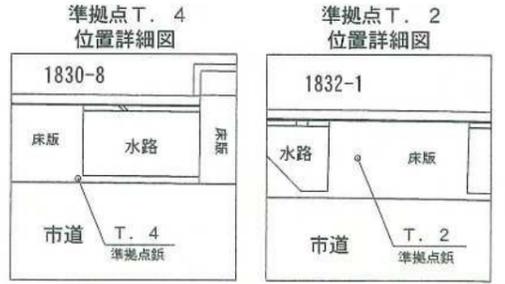

直角座標法求積表

地番	⑩ 1830-1				
No	X _n	Y _n	Y _{n+1} - Y _{n-1}	X _n × (Y _{n+1} - Y _{n-1})	
p37	105.590	102.434	-0.071	-7.496890	
p38	105.880	102.070	-0.293	-31.022840	
p5	105.229	102.141	0.364	38.303356	
			合計	-0.216374	
			合計	面積	0.1061870
			合計	地積	0.10 m ²

地番	⑪ 1830-4				
No	X _n	Y _n	Y _{n+1} - Y _{n-1}	X _n × (Y _{n+1} - Y _{n-1})	
p5	105.229	102.141	1.653	173.943537	
p38	105.880	102.070	-0.293	-31.022840	
p4	106.057	101.848	-2.240	-237.567680	
p3	103.566	99.830	-1.431	-148.202946	
p2	103.090	100.417	2.311	238.240990	
			合計	-4.608939	
			合計	面積	2.3044695
			合計	地積	2.30 m ²

地番	⑫ 1830-5				
No	X _n	Y _n	Y _{n+1} - Y _{n-1}	X _n × (Y _{n+1} - Y _{n-1})	
p41	128.447	73.710	-0.524	-67.306228	
p42	135.825	64.494	-18.002	-2445.121650	
p32	125.367	55.708	0.524	65.692308	
p33	117.538	65.018	18.002	2115.919076	
			合計	-330.816494	
			合計	面積	165.4082470
			合計	地積	165.40 m ²

地番	⑬ 1830-6				
No	X _n	Y _n	Y _{n+1} - Y _{n-1}	X _n × (Y _{n+1} - Y _{n-1})	
p40	121.126	82.915	-0.419	-50.751794	
p41	128.447	73.710	-17.897	-2298.815959	
p33	117.538	65.018	-5.153	-605.673314	
p34	114.564	68.557	5.111	1043.792604	
p35	110.086	74.129	14.358	1580.614788	
			合計	-330.833675	
			合計	面積	165.4168375
			合計	地積	165.41 m ²

地番	⑭ 1830-7				
No	X _n	Y _n	Y _{n+1} - Y _{n-1}	X _n × (Y _{n+1} - Y _{n-1})	
p39	113.845	92.058	-0.323	-36.771935	
p40	121.126	82.915	-17.929	-2171.668054	
p35	110.086	74.129	0.323	35.557778	
p36	102.766	83.238	17.929	1842.491614	
			合計	-330.390597	
			合計	面積	165.1952985
			合計	地積	165.19 m ²

地番	⑮ 1830-8				
No	X _n	Y _n	Y _{n+1} - Y _{n-1}	X _n × (Y _{n+1} - Y _{n-1})	
p4	106.057	101.848	-7.772	-824.275004	
p39	113.845	92.058	-18.610	-2118.655450	
p36	102.766	83.238	1.435	147.469210	
p1	94.520	93.493	17.179	1623.759080	
p2	103.090	100.417	6.337	653.281330	
p3	103.566	99.830	1.431	148.202946	
			合計	-370.217888	
			合計	面積	185.1089440
			合計	地積	185.10 m ²

総合計 883.5419835 m²

作成者 丸亀市土器町東七丁目588番地1
土地家屋調査士 河野隆弘 (令和2年5月8日作成)

申請人 株式会社 日進堂
代表取締役 喜久山知哉

縮尺 1/250