

計画には変更が生じることがあります。
最新の情報については、必ずスタッフまでお問い合わせください。


境界・準拠点番号	不動産の種類	境界・準拠点番号	不動産の種類	筆界点番号	その他の境界点の記
A0～10, A15～19, A22, B1～5, B11～14, C12, C22, C41, K3, K8, K9, K27～29, K30, K42, K45	金属プレート(会標)		金属プレート()		プラスチック杭
A21, C7, C17, C28～33, C35, K1, K2, K5, K7, K24～K26, K30～32, K34～39, K41, K43, T1, T2	金属板		コンクリート角		木杭
	コンクリート杭(根巻)		刻印		コンクリート釘
	プラスチック杭(根巻)				

地番 甲2060-1～-11

地積測量図

(1/3)

土地の所在 高松市仏生山町字天神山

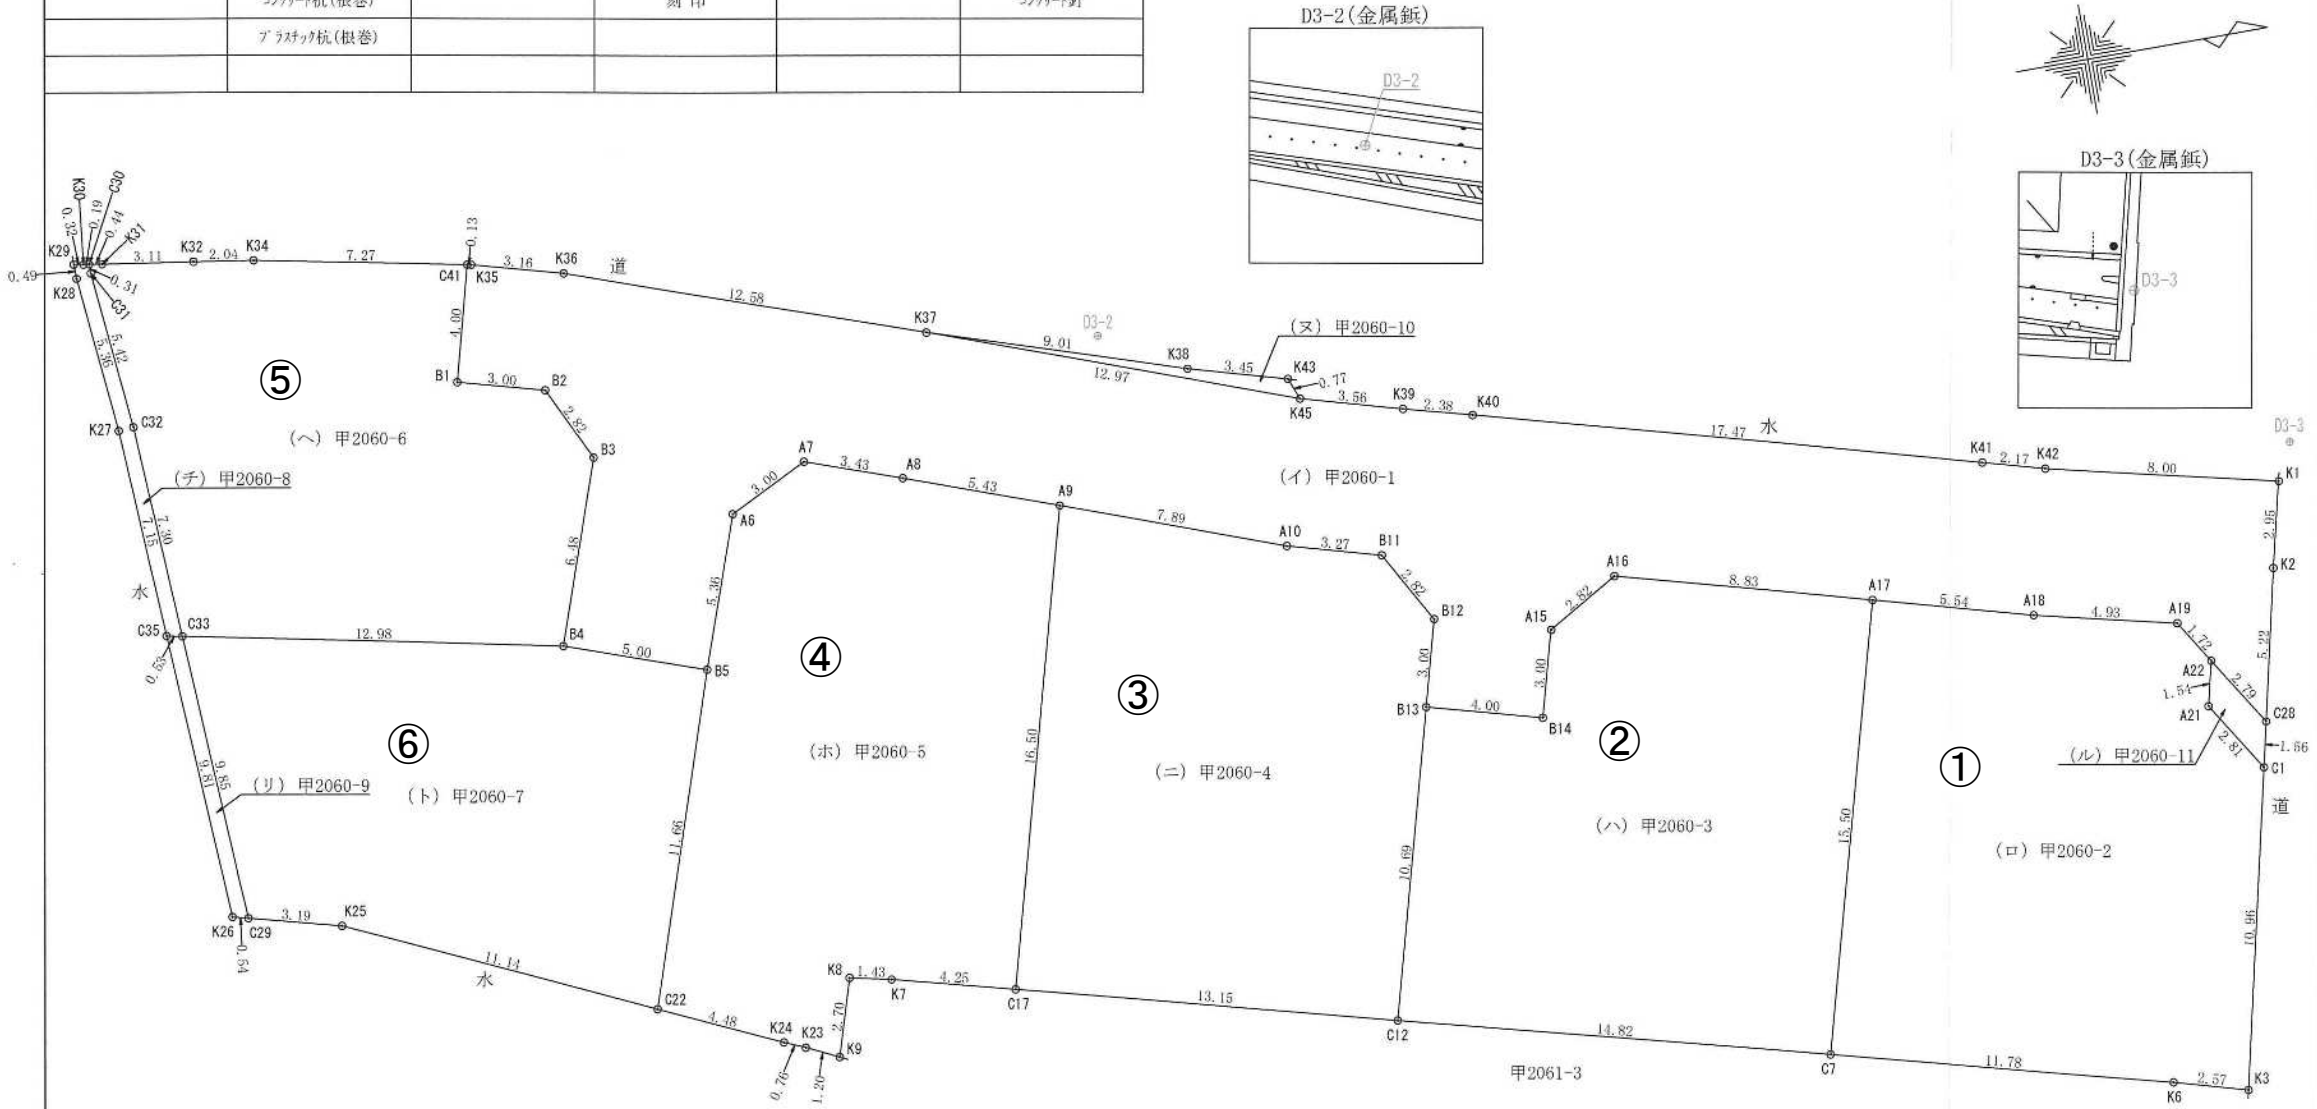

作成者	高松市国分寺町新居1404番地4 土地家屋調査士 岡崎 浩二	(令和 2年 5月 25日測量) (令和 2年 5月 25日作成)
-----	-----------------------------------	--------------------------------------

(香川県土地家屋調査士会用紙)

申請人	株式会社リージェントホーム 代表取締役 喜久山 知哉	縮尺	1/250
-----	-------------------------------	----	-------

計画には変更が生じることがあります。
最新の情報については、必ずスタッフまでお問い合わせください。

地番	甲2060-1～-11	地積測量図	(2/3)
土地の所在	高松市仏生山町字天神山		

座標求積表 (任意座標)

地番	(ハ) 甲2060-3			
測点	Xn	Yn	(Xn+1 - Xn-1)Yn	距離
A17	141474.841	50057.556	-223006.411980	8.83
A16	141466.316	50055.237	-548905.728942	2.82
A15	141463.875	50056.653	-161933.272455	3.00
B14	141463.081	50059.548	-233177.374584	4.00
B13	141459.217	50058.493	-333739.972831	10.69
C12	141456.414	50068.813	578495.065402	14.82
C7	141470.771	50072.520	922686.326040	15.50
		倍面積	418.630650	
		面積	209.3153250	
		地積	209.31 m ²	

地番	(ニ) 甲2060-4			
測点	Xn	Yn	(Xn+1 - Xn-1)Yn	距離
C12	141456.414	50068.813	777919.147581	10.69
B13	141459.217	50058.493	179659.931377	3.00
B12	141460.003	50055.596	-30734.135944	2.82
B11	141458.603	50053.147	-228392.509761	3.27
A10	141455.440	50052.280	-530203.802040	7.89
A9	141448.010	50049.598	-588583.272480	16.50
C17	141443.680	50065.525	420750.672100	13.15
		倍面積	416.030833	
		面積	208.0154165	
		地積	208.01 m ²	

地番	(ホ) 甲2060-5			
測点	Xn	Yn	(Xn+1 - Xn-1)Yn	距離
A9	141448.010	50049.598	-39238.884832	5.43
A8	141442.896	50047.749	-418098.895146	3.43
A7	141439.656	50046.609	-297276.857460	3.00
A6	141436.956	50047.930	-224214.726400	5.36
B5	141435.176	50052.992	-273539.601280	11.66
C22	141431.491	50064.055	19575.045505	4.48
K24	141435.567	50065.920	239114.833920	0.76
K23	141436.267	50066.220	89518.401360	1.20
K9	141437.355	50066.741	94375.806785	2.70
K8	141438.152	50064.155	110291.333465	1.43
K7	141439.558	50064.460	276756.334880	4.25
C17	141443.680	50065.525	423153.817300	16.50
		倍面積	416.608097	
		面積	208.3040485	
		地積	208.30 m ²	

地番	(イ) 甲2060-1			
測点	Xn	Yn	(Xn+1 - Xn-1)Yn	距離
C28	141487.413	50063.954	131818.390882	5.22
K2	141488.560	50058.859	91607.711970	2.95
K1	141489.243	50055.988	-355848.018692	8.00
K42	141481.451	50054.164	-495085.736124	2.17
K41	141479.352	50053.596	-948966.126564	17.47
K40	141462.492	50048.998	-959289.144666	2.38
K39	141460.185	50048.378	-287527.931610	3.56
K45	141456.747	50047.430	-782591.662910	12.97
K37	141444.548	50043.019	-1205586.370729	12.58
K36	141432.656	50038.887	-747931.243989	3.16
K35	141429.601	50038.059	-159571.370151	0.13
C41	141429.467	50038.032	-57793.926960	4.00
B1	141428.446	50041.905	93978.697590	3.00
B2	141431.345	50042.683	207126.664937	2.82
B3	141432.585	50045.218	-44640.334456	6.48
B4	141430.453	50051.346	129683.037486	5.00
B5	141435.176	50052.992	325494.806976	5.36
A6	141436.956	50047.930	224214.726400	3.00
A7	141439.656	50046.609	297276.857460	3.43
A8	141442.896	50047.749	418098.895146	5.43
A9	141448.010	50049.598	627822.157312	7.89
A10	141455.440	50052.280	530203.802040	3.27
B11	141458.603	50053.147	228392.509761	2.82
B12	141460.003	50055.596	30734.135944	3.00
B13	141459.217	50058.493	154080.041454	4.00
B14	141463.081	50059.548	233177.374584	3.00
A15	141463.875	50056.653	161933.272455	2.82
A16	141466.316	50055.237	548905.728942	8.83
A17	141474.841	50057.556	694949.049948	5.51
A18	141480.199	50059.003	508799.706492	4.93
A19	141485.005	50060.129	286744.418912	1.72
A22	141485.927	50061.592	120548.313536	2.79
		倍面積	758.233376	
		面積	379.1166880	
		地積	379.11 m ²	

地番	(ロ) 甲2060-2			
測点	Xn	Yn	(Xn+1 - Xn-1)Yn	距離
K3	141484.661	50076.173	244572.028932	10.96
C1	141487.070	50065.476	45559.583160	2.81
A21	141485.571	50063.094	-57222.116442	1.54
A22	141485.927	50061.592	-28334.861072	1.72
A19	141485.005	50060.129	-286744.418912	4.93
A18	141480.199	50059.003	-508799.706492	5.54
A17	141474.841	50057.556	-471942.637968	15.50
C7	141470.771	50072.520	367782.659400	11.78
K6	141482.186	50075.467	695548.236630	2.57
		倍面積	418.767236	
		面積	209.3836180	
		地積	209.38 m ²	

作成者	高松市国分寺町新居1404番地4 土地家屋調査士 岡崎 浩二 (令和 2年 5月 25日測量) (令和 2年 5月 25日作成)	申請人	株式会社リージェントホーム 代表取締役 喜久山 知哉	縮尺	1/
-----	---	-----	-------------------------------	----	----

計画には変更が生じることがあります。
最新の情報については、必ずスタッフまでお問い合わせください。

地番	甲2060-1～-11	地積測量図	(3/3)
土地の所在	高松市仏生山町字天神山		

地番	(ヌ) 甲2060-10			
測点	Xn	Yn	(Xn+1 - Xn-1)Yn	距離
K43	141456.455	50046.707	-181169.079340	3.45
K38	141453.127	50045.777	-595895.066739	9.01
K37	141444.548	50043.019	181155.728780	12.97
K45	141456.747	50047.430	595914.749010	0.77
	倍面積		6.331711	
	面積		3.1658555	
	地積		3.16	

地番	(ル) 甲2060-11			
測点	Xn	Yn	(Xn+1 - Xn-1)Yn	距離
A22	141485.927	50061.592	-92213.452464	1.54
A21	141485.571	50063.094	57222.116442	2.81
C1	141487.070	50065.476	92220.606792	1.56
C28	141487.413	50063.954	-57223.099422	2.79
	倍面積		6.171348	
	面積		3.0856740	
	地積		3.08	

合計 1576.9551230

準拠点の座標

(任意座標)		
測点番号	X座標	141450.315
D3-2	Y座標	50044.156
標識等の種類	金属鋲	
測点番号	X座標	141489.877
D3-3	Y座標	50054.748
標識等の種類	金属鋲	
準拠点の距離	40.95	
境界点	点間距離	
	D3-2	D3-3
A9	5.91	42.18
A21	40.02	9.39
A22	39.65	7.90
B4	21.12	59.52
C1	42.49	11.08
C7	34.97	26.09
C12	25.40	36.29
C17	22.37	47.43
C29	35.15	71.70
C32	33.10	73.75
C33	32.91	72.39
C35	33.41	72.92
K7	22.97	51.24
K37	5.87	46.82
K43	6.64	34.37
K45	7.21	33.92

地番	(ヘ) 甲2060-6			
測点	Xn	Yn	(Xn+1 - Xn-1)Yn	距離
C41	141429.467	50038.032	-305882.489616	7.27
K34	141422.333	50036.630	-457885.201130	2.04
K32	141420.316	50036.312	-255135.154888	3.11
K31	141417.234	50035.844	-175976.063348	0.44
C30	141416.799	50035.773	-21615.453936	0.31
C31	141416.802	50036.088	26168.874024	5.42
C32	141417.322	50041.484	46288.372700	7.30
C33	141417.727	50048.775	657190.464525	12.98
B4	141430.453	50051.346	743662.898868	6.48
B3	141432.585	50045.218	44640.334456	2.82
B2	141431.345	50042.683	-207126.664937	3.00
B1	141428.446	50041.905	-93978.697590	4.00
	倍面積		351.219128	
	面積		175.6095640	
	地積		175.60	

地番	(ト) 甲2060-7			
測点	Xn	Yn	(Xn+1 - Xn-1)Yn	距離
B5	141435.176	50052.992	-51955.005696	5.00
B4	141430.453	50051.346	-873345.936354	12.98
C33	141417.727	50048.775	-609594.079500	9.85
C29	141418.273	50058.610	181912.988740	3.19
K25	141421.361	50059.418	661685.387124	11.14
C22	141431.491	50064.055	691634.919825	11.66
	倍面積		338.274139	
	面積		169.1370695	
	地積		169.13	

地番	(チ) 甲2060-8			
測点	Xn	Yn	(Xn+1 - Xn-1)Yn	距離
C33	141417.727	50048.775	5905.755450	7.30
C32	141417.322	50041.484	-46288.372700	5.42
C31	141416.802	50036.088	-26168.874024	0.31
C30	141416.799	50035.773	-9907.083054	0.19
K30	141416.604	50035.741	-25868.478097	0.32
K29	141416.282	50035.685	-15911.347830	0.49
K28	141416.286	50036.179	26268.993975	5.36
K27	141416.807	50041.522	45938.117196	7.15
C35	141417.204	50048.669	46044.775480	0.53
	倍面積		13.486396	
	面積		6.7431980	
	地積		6.74	

地番	(リ) 甲2060-9			
測点	Xn	Yn	(Xn+1 - Xn-1)Yn	距離
C33	141417.727	50048.775	-53502.140475	0.53
C35	141417.204	50048.669	1051.022049	9.81
K26	141417.748	50058.472	53512.506568	0.54
C29	141418.273	50058.610	-1051.230810	9.85
	倍面積		10.157332	
	面積		5.0786660	
	地積		5.07	

作成者	高松市国分寺町新居1404番地4 土地家屋調査士 岡崎 浩二	(令和 2年 5月 25日測量) (令和 2年 5月 25日作成)	申請人	株式会社リージェントホーム 代表取締役 喜久山 知哉	縮尺	1/
-----	-----------------------------------	--------------------------------------	-----	-------------------------------	----	----

(香川県土地家屋調査士会用紙)

分筆公図

4 甲2101-2

(座標値種別：図上測定)

+50121. 838



計画には変更が生じることがあります。
最新の情報については、必ずスタッフまでお問い合わせください。

請求部	所在地	高松市仏生山町字天神山		地番	甲2061番1	
出力尺	1/500	精度分	甲三	座標系 番号又号 注記号	Ⅳ	分類
縮尺						地図(法第14条第1項)
作成年月日	昭和42年9月	備付年月日 (原図)	昭和45年3月23日	補事項		
					種類	地籍図

(1/1)