


計画には変更が生じることがあります。
最新の情報については、必ずスタッフまでお問い合わせください。

土地の所在 丸亀市綾歌町富熊字本村

座標求積表

地 番		① 394-1				
測点名	境界標種	X 座 標	Y 座 標	X _{n+1} -X _{n-1}	Y (X _{n+1} -X _{n-1})	
1040		138784.226	34291.408	-4.427	-151808.063216	
1041	アルミプレート	138779.088	34294.237	-5.012	-171882.715844	
KG48		138779.214	34293.795	-0.300	-10288.138500	
KG47	アルミプレート	138778.788	34293.019	-4.710	-161520.119490	
KG46	アルミプレート	138774.504	34285.156	-9.113	-312440.626628	
KG45	アルミプレート	138769.675	34276.300	-8.710	-298546.573000	
KG44	アルミプレート	138765.794	34269.163	-6.667	-228472.509721	
KG43	アルミプレート	138763.008	34268.348	-5.463	-187207.985124	
KG42	アルミプレート	138760.331	34269.809	-4.599	-157606.851591	
KG41		138758.409	34266.280	0.752	25768.242560	
KG40	アルミプレート	138761.083	34264.820	3.498	119858.340360	
KG39	アルミプレート	138761.907	34262.032	-0.400	-13704.812800	
KG38	アルミプレート	138760.683	34259.817	3.178	108877.698426	
KG37	アルミプレート	138765.085	34257.411	9.802	335791.142622	
K1003	金属釘	138770.485	34267.322	9.726	333283.973772	
KG35	金属釘	138774.811	34275.263	8.666	297029.429158	
KG34	金属釘	138779.151	34283.207	8.704	298401.033728	
KG33	金属釘	138783.515	34291.209	5.075	174027.885675	
倍面積					-440.649613	
面積					220.3248065	
地積					220.32 m ²	

地 番		② 394-4				
測点名	境界標種	X 座 標	Y 座 標	X _{n+1} -X _{n-1}	Y (X _{n+1} -X _{n-1})	
K663		138751.979	34280.101	-1.736	-59510.255336	
K611		138751.255	34280.488	0.312	10695.512256	
K686		138752.291	34282.414	1.736	59514.270704	
K613		138752.991	34282.015	-0.312	-10695.988680	
倍面積					3.538944	
面積					1.7694720	
地積					1.76 m ²	

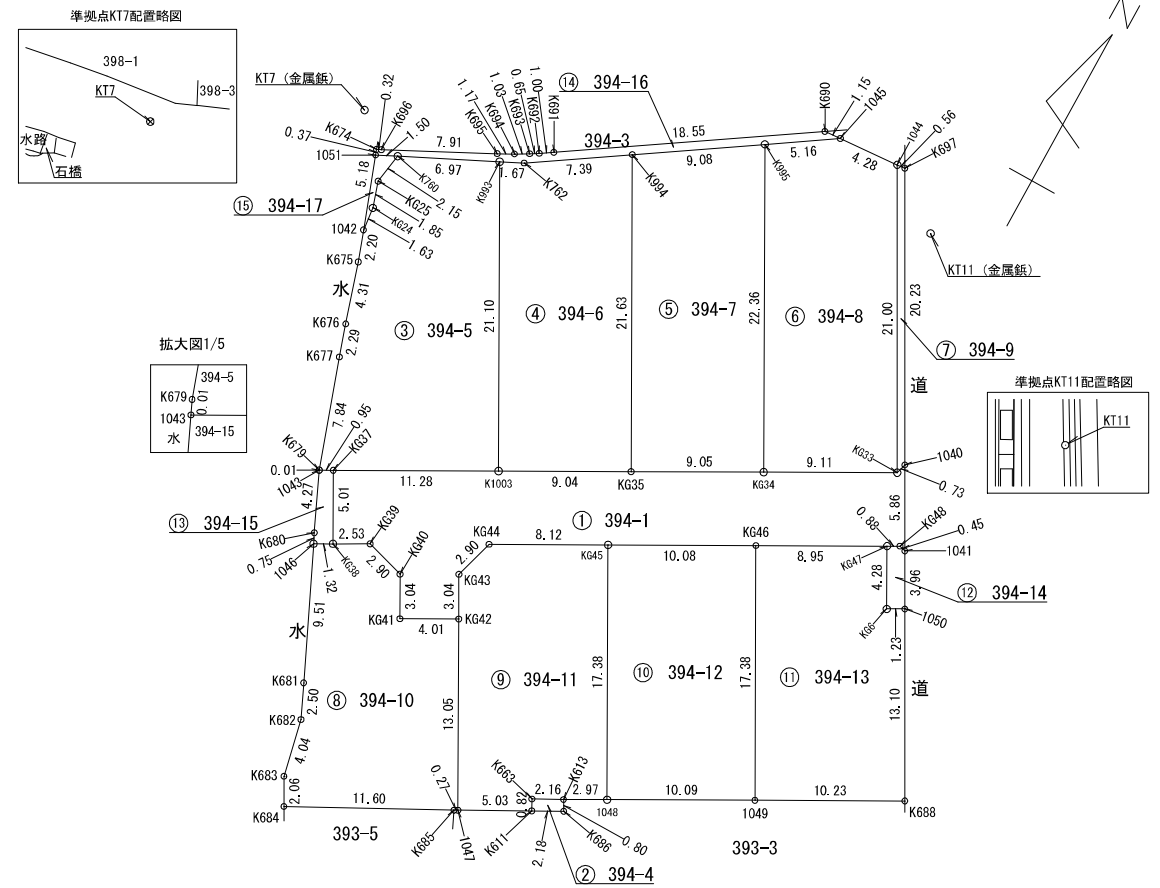

準拠点の座標

測点番号	X座標	Y座標
KT7	138787.649	34247.426
KT11	138798.909	34285.329

標識等の種類	種類
KT7	金属釘
KT11	金属釘

準拠点間の距離	距離
KT7 - KT11	39.54
K1003 - KT7	26.27
KG34 - KT7	36.77
K993 - KT7	9.87
K995 - KT7	27.42
K760 - KT7	3.87
KG24 - KT7	6.69
1044 - KT7	36.55
KG33 - KT7	43.97
KG47 - KT7	46.44
KG6 - KT7	49.28
KG45 - KT7	34.01
1048 - KT7	49.88
1046 - KT7	29.79
KG38 - KT7	29.67
KT11 - KT7	33.64
KG34 - KT11	19.87
K993 - KT11	29.81
K995 - KT11	12.84
K760 - KT11	36.75
KG24 - KT11	38.10
1044 - KT11	5.20
KG33 - KT11	16.47
KG47 - KT11	21.54
KG6 - KT11	25.79
KG45 - KT11	30.59
1048 - KT11	44.50
1046 - KT11	47.13
KG38 - KT11	45.95

測量年月日	令和3年 9月16日
座標系	任意座標

作成者 丸亀市土器町東七丁目588番地1 河野隆弘 (令和3年9月16日作成)
土地家屋調査士

申請人 株式会社リージェントホーム 代表取締役 喜久山知哉
縮尺 1/500

計画には変更が生じることがあります。
最新の情報については、必ずスタッフまでお問い合わせください。

地番	394-1, 394-4~394-17	地積測量図	2/3
土地の所在	丸亀市綾歌町富熊字本村		

地番		㊦ 394-5				
測点名	境界標種	X座標	Y座標	X _{n+1} -X _{n-1}	Y(X _{n+1} -X _{n-1})	
K760		138785.983	34250.922	5.159	176700.506598	
K993	金属錐	138789.010	34257.202	-15.498	-530918.116596	
K1003	金属錐	138770.485	34267.322	-23.925	-819845.678850	
KG37	アルミプレート	138765.085	34257.411	-5.859	-200714.171049	
1043	金属錐	138764.626	34256.568	-0.449	-15381.199032	
K679		138764.636	34256.564	7.438	254800.323032	
K677		138772.064	34254.045	9.608	329112.864360	
K676		138774.244	34253.336	6.303	215898.776808	
K675		138778.367	34252.049	6.204	212499.711996	
1042		138780.448	34251.306	3.712	127140.847872	
KG24		138782.079	34251.139	3.403	116556.626017	
KG25		138783.851	34250.579	3.904	133714.260416	
倍面積					-435.248428	
面積					217.6242140	
地積					217.62 m ²	

地番		㊧ 394-6				
測点名	境界標種	X座標	Y座標	X _{n+1} -X _{n-1}	Y(X _{n+1} -X _{n-1})	
K993	金属錐	138789.010	34257.202	19.253	659553.910106	
K762		138789.738	34258.711	4.789	164064.966979	
K994	金属錐	138793.799	34264.894	-14.927	-511472.072738	
KG35	金属錐	138774.811	34275.263	-23.314	-799093.481582	
K1003	金属錐	138770.485	34267.322	14.199	486561.705078	
倍面積					-384.972157	
面積					192.4860785	
地積					192.48 m ²	

地番		㊨ 394-7				
測点名	境界標種	X座標	Y座標	X _{n+1} -X _{n-1}	Y(X _{n+1} -X _{n-1})	
K994	金属錐	138793.799	34264.894	23.968	821260.979392	
K995	金属錐	138798.779	34272.488	-14.648	-502023.404224	
KG34	金属錐	138779.151	34283.207	-23.968	-821699.905376	
KG35	金属錐	138774.811	34275.263	14.648	502064.052424	
倍面積					-398.277784	
面積					199.1388920	
地積					199.13 m ²	

地番		㊩ 394-8				
測点名	境界標種	X座標	Y座標	X _{n+1} -X _{n-1}	Y(X _{n+1} -X _{n-1})	
K995	金属錐	138798.779	34272.488	22.462	769828.625456	
1045		138801.613	34276.809	3.136	107492.073024	
1044	アルミプレート	138801.915	34281.080	-18.098	-620418.985840	
KG33	金属錐	138783.515	34291.209	-22.764	-780605.081676	
KG34	金属錐	138779.151	34283.207	15.264	523298.871648	
倍面積					-404.497388	
面積					202.2486940	
地積					202.24 m ²	

地番		㊪ 394-9				
測点名	境界標種	X座標	Y座標	X _{n+1} -X _{n-1}	Y(X _{n+1} -X _{n-1})	
1044	アルミプレート	138801.915	34281.080	18.440	632143.115200	
K697		138801.955	34281.644	-17.689	-606408.000716	
1040		138784.226	34291.408	-18.440	-632333.563520	
KG33	金属錐	138783.515	34291.209	17.689	606577.196001	
倍面積					-21.253035	
面積					10.6265175	
地積					10.62 m ²	

地番		㊫ 394-10				
測点名	境界標種	X座標	Y座標	X _{n+1} -X _{n-1}	Y(X _{n+1} -X _{n-1})	
1046	アルミプレート	138760.048	34258.649	9.276	317783.228124	
KG38	アルミプレート	138760.683	34259.817	1.859	63688.999803	
KG39	アルミプレート	138761.907	34262.032	0.400	13704.812800	
KG40	アルミプレート	138761.083	34264.820	-3.498	-119858.340360	
KG41		138758.409	34266.280	-0.752	-25768.242560	
KG42	アルミプレート	138760.331	34269.809	-9.538	-326865.438242	
1047	金属錐	138748.871	34276.054	-11.589	-397225.189806	
K685		138748.742	34275.813	-5.505	-188688.350565	
K684		138743.366	34265.523	-3.570	-122327.917110	
K683		138745.172	34264.532	5.759	197329.439788	
K682		138749.125	34263.681	6.235	213634.051035	
K681		138751.407	34262.636	10.923	374250.773028	
倍面積					-342.174065	
面積					171.0870325	
地積					171.08 m ²	

地番		㊬ 394-11				
測点名	境界標種	X座標	Y座標	X _{n+1} -X _{n-1}	Y(X _{n+1} -X _{n-1})	
KG43	アルミプレート	138763.008	34268.348	5.463	187207.985124	
KG44	アルミプレート	138765.794	34269.163	6.667	228472.509721	
KG45	アルミプレート	138769.675	34276.300	-11.381	-390098.570300	
1048		138754.413	34284.625	-16.684	-572004.683500	
K613		138752.991	34282.015	-2.434	-83442.424510	
K663		138751.979	34280.101	-1.736	-59510.255336	
K611		138751.255	34280.488	-3.108	-106543.756704	
1047	金属錐	138748.871	34276.054	9.076	311089.466104	
KG42	アルミプレート	138760.331	34269.809	14.137	484472.289833	
倍面積					-357.439568	
面積					178.7197840	
地積					178.71 m ²	

作成者 丸亀市土器町東七丁目588番地1
土地家屋調査士 河野隆弘 (令和3年9月16日作成)

申請人 株式会社リージェントホーム
代表取締役 喜久山知哉
縮尺 1/

計画には変更が生じることがあります。
最新の情報については、必ずスタッフまでお問い合わせください。

地番	394-1, 394-4~394-17	地積測量図	3/3
土地の所在	丸亀市綾歌町富熊字本村		

地番		◎ 394-12			
測点名	境界標種	X座標	Y座標	X _{n+1} -X _{n-1}	Y(X _{n+1} -X _{n-1})
KG45	アルミプレート	138769.675	34276.300	20.091	688645.143300
KG46	アルミプレート	138774.504	34285.156	-10.432	-357662.747392
1049		138759.243	34293.487	-20.091	-688990.447317
1048		138754.413	34284.625	10.432	357657.208000
倍面積					-350.843409
面積					175.4217045
地積					175.42 m ²

地番		◎ 394-13			
測点名	境界標種	X座標	Y座標	X _{n+1} -X _{n-1}	Y(X _{n+1} -X _{n-1})
KG46	アルミプレート	138774.504	34285.156	19.545	670103.374020
KG47	アルミプレート	138778.788	34293.019	0.518	17763.783842
KG6		138775.022	34295.068	-3.169	-108681.070492
1050	アルミプレート	138775.619	34296.147	-10.884	-373279.263948
K688	アルミプレート	138764.138	34302.470	-16.376	-561737.248720
1049		138759.243	34293.487	10.366	355486.286242
倍面積					-344.139056
面積					172.0695280
地積					172.06 m ²

地番		◎ 394-14			
測点名	境界標種	X座標	Y座標	X _{n+1} -X _{n-1}	Y(X _{n+1} -X _{n-1})
KG47	アルミプレート	138778.788	34293.019	4.192	143756.335648
KG48		138779.214	34293.795	0.300	10288.138500
1041	アルミプレート	138779.088	34294.237	-3.595	-123287.782015
1050	アルミプレート	138775.619	34296.147	-4.066	-139448.133702
KG6		138775.022	34295.068	3.169	108681.070492
倍面積					-10.371077
面積					5.1855385
地積					5.18 m ²

地番		◎ 394-15			
測点名	境界標種	X座標	Y座標	X _{n+1} -X _{n-1}	Y(X _{n+1} -X _{n-1})
1043	金属板	138764.626	34256.568	4.354	149153.097072
KG37	アルミプレート	138765.085	34257.411	-3.943	-135076.971573
KG38	アルミプレート	138760.683	34259.817	-5.037	-172566.698229
1046	アルミプレート	138760.048	34258.649	0.048	1644.415152
K680		138760.731	34258.334	4.578	156834.653052
倍面積					-11.504526
面積					5.7522630
地積					5.75 m ²

地番		◎ 394-16			
測点名	境界標種	X座標	Y座標	X _{n+1} -X _{n-1}	Y(X _{n+1} -X _{n-1})
K674		138785.684	34249.437	0.503	17227.466811
K696	金属板	138785.831	34249.728	3.730	127751.485440
K695	金属板	138789.414	34256.791	4.129	141446.290039
K694	金属板	138789.960	34257.834	1.060	36313.304040
K693	金属板	138790.474	34258.731	0.855	29291.215005
K692	金属板	138790.815	34259.290	0.888	30422.249520
K691	金属板	138791.362	34260.131	10.717	367165.823927
K690	金属板	138801.532	34275.653	10.251	351359.718903
1045		138801.613	34276.809	-2.753	-94364.055177
K995	金属板	138798.779	34272.488	-7.814	-267805.221232
K994	金属板	138793.799	34264.894	-9.041	-309788.906654
K762		138789.738	34258.711	-4.789	-164064.966979
K993	金属板	138789.010	34257.202	-3.755	-128635.793510
K760		138785.983	34250.922	-3.682	-126111.894804
1051		138785.328	34249.564	-0.299	-10240.619636
倍面積					-33.904307
面積					16.9521535
地積					16.95 m ²

地番		◎ 394-17			
測点名	境界標種	X座標	Y座標	X _{n+1} -X _{n-1}	Y(X _{n+1} -X _{n-1})
1051		138785.328	34249.564	5.535	189571.336740
K760		138785.983	34250.922	-1.477	-50588.611794
KG25		138783.851	34250.579	-3.904	-133714.260416
KG24		138782.079	34251.139	-3.403	-116556.626017
1042		138780.448	34251.306	3.249	111282.493194
倍面積					-5.668293
面積					2.8341465
地積					2.83 m ²

総合計面積	1772.2408250 m ²
-------	-----------------------------

作成者	丸亀市土器町東七丁目588番地1		
	土地家屋調査士	河野隆弘	(令和3年9月16日作成)

申請人	株式会社リージェントホーム		縮尺	1/
	代表取締役 喜久山知哉			