

計画には変更が生じることがあります。
最新の情報については、必ずスタッフまでお問い合わせください。


地番	1816-1、-6～-9	地積測量図
土地の所在	高松市高松町字中戸	

座標求積表 【世界測地系】						
地番	点番	X	Y	辺長	測線	
(A) 1816-1	409	148483.959	56499.563	3.08	410 - 409	
	410	148481.818	56497.336	12.44	411 - 410	
	411	148469.611	56494.931	9.00	412 - 411	
	412	148467.846	56503.758	18.00	408 - 412	
	408	148485.496	56507.313	7.90	409 - 408	
		倍面積	288.184625	m ²		
		面積	144.0923125	m ²		
		坪数	43.58	坪	地積	144.09 m ²
地番	点番	X	Y	辺長	測線	
(B) 1816-6	408	148485.496	56507.313	18.00	412 - 408	
	412	148467.846	56503.758	8.98	413 - 412	
	413	148466.088	56512.572	7.14	414 - 413	
	414	148473.093	56513.988	14.61	407 - 414	
	407	148487.418	56516.863	9.74	408 - 407	
		倍面積	357.415813	m ²		
		面積	178.7079065	m ²		
		坪数	54.05	坪	地積	178.70 m ²
地番	点番	X	Y	辺長	測線	
(C) 1816-7	407	148487.418	56516.863	14.61	414 - 407	
	414	148473.093	56513.988	9.47	415 - 414	
	415	148471.221	56523.281	18.57	406 - 415	
	406	148489.433	56526.946	10.28	407 - 406	
		倍面積	314.750846	m ²		
		面積	157.3754230	m ²		
		坪数	47.60	坪	地積	157.37 m ²
地番	点番	X	Y	辺長	測線	
(D) 1816-8	406	148489.433	56526.946	18.57	415 - 406	
	415	148471.221	56523.281	9.47	403 - 415	
	403	148469.346	56532.572	19.75	404 - 403	
	404	148488.709	56536.467	3.10	405 - 404	
	405	148490.881	56534.248	7.44	406 - 405	
		倍面積	382.327726	m ²		
		面積	191.1638630	m ²		
		坪数	57.82	坪	地積	191.16 m ²
地番	点番	X	Y	辺長	測線	
(E) 1816-9	414	148473.093	56513.988	7.14	413 - 414	
	413	148466.088	56512.572	3.09	401 - 413	
	401	148463.057	56511.962	18.96	402 - 401	
	402	148459.306	56530.553	10.24	403 - 402	
	403	148469.346	56532.572	9.47	415 - 403	
415	148471.221	56523.281	9.47	414 - 415		
		倍面積	388.377824	m ²		
		面積	194.1889120	m ²		
		坪数	58.73	坪	地積	194.18 m ²
				合計	865.5284170 m ²	


*公式 $A = 1/2 \sum (X_2 - X_1)(Y_1 + Y_2)$

座標系	世界測地系	座標系番号	第IV系		
測量方法	ネットワーク型RTK-GPS観測				
与点	名称	種別	基準点コード	X	Y
	高松A	電子基準点	EL05134304104	143072.346	48181.886
	香川大川	電子基準点	EL05134310902	139387.642	68336.211
	直島	電子基準点	EL05133573902	160422.969	45823.934

境界点及び基準点の種類	
田	コンクリート杭
◇	金属標
⊕	金属紙
⊗	プラスチック杭
□	木杭
○	標識なし(計算点)

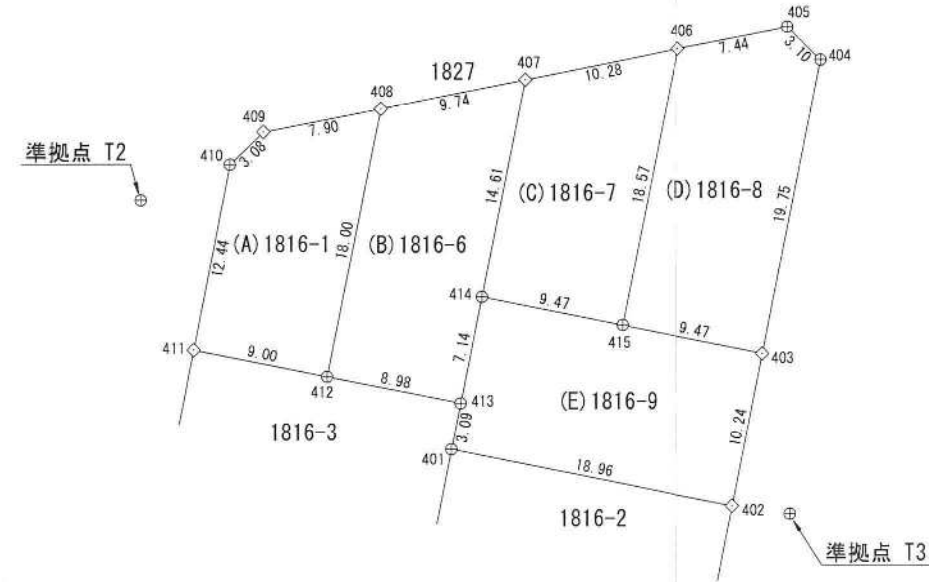

引照点					
T2	X	Y			
T2	148479.472	56491.430			
T3	148458.778	56534.387			
器械点	測点	夾角	距離	備考	
T2	T3	0-00-00	47.681		
	402	1-32-50	44.014		
	404	322-41-16	45.974		
	409	305-23-33	9.288		
	411	44-43-54	10.464		

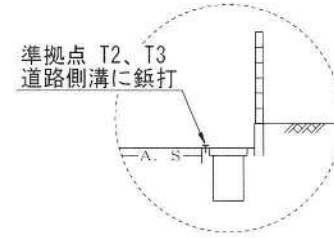

作成者 香川県高松市牟礼町牟礼2949番地
土地家屋調査士 森 和 夫 (令和 3 年 6 月 30 日測量)
(令和 3 年 7 月 2 日作成)

申請人 株式会社リージェントホーム
代表取締役 喜久山 知哉

縮尺 1/500