計画には変更が生じることがあります。
最新の情報については、必ずスタッフまでお問い合わせください。

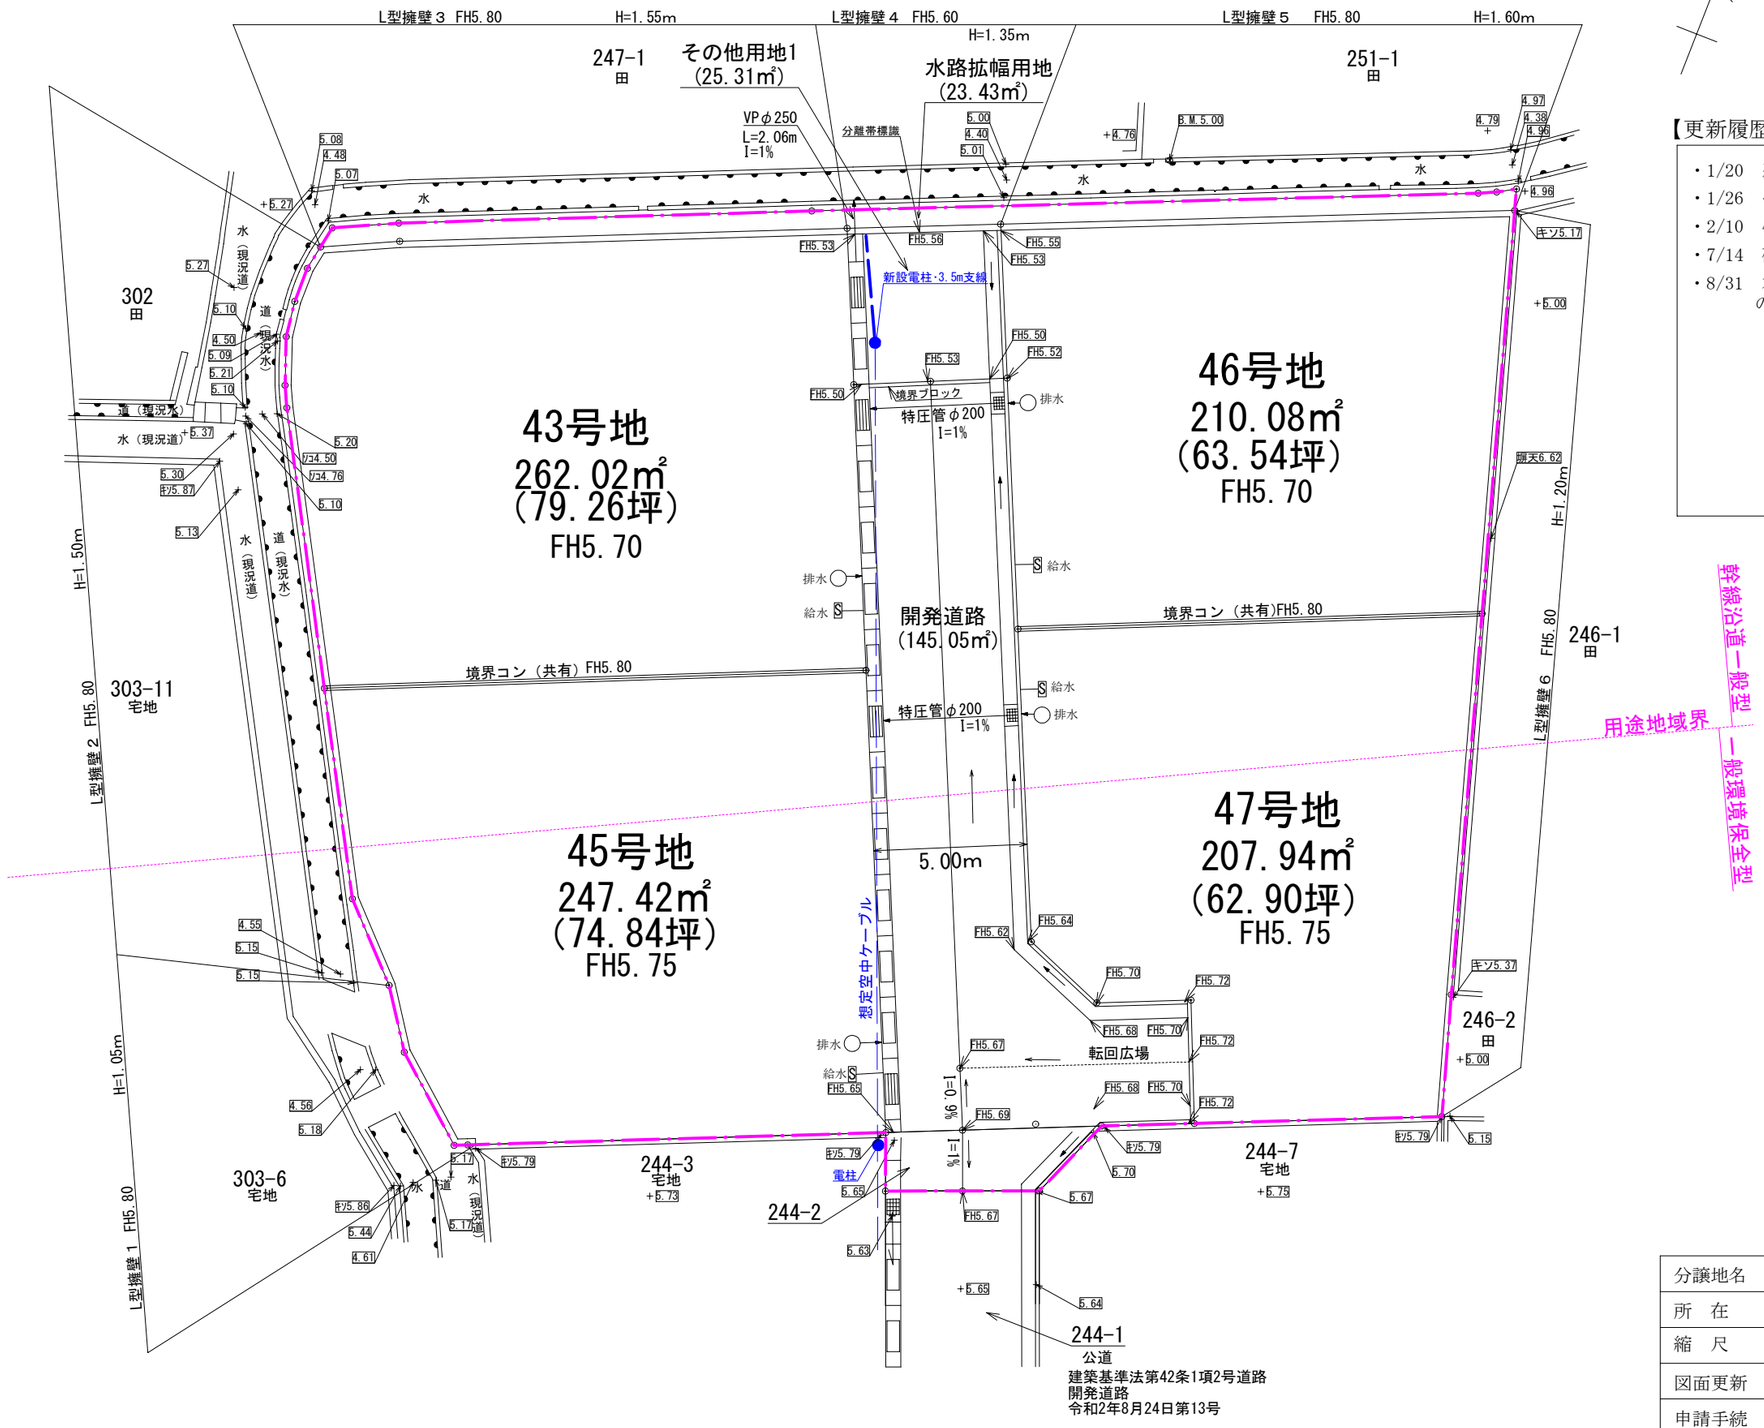

【更新履歴】

- 1/20　基本案作成。（電柱配置協議中）
- 1/26　その他用地１を拡げて予定電柱支線案を移動。
- 2/10　43号地面積変更しました。
- 7/14　確定概要図に更新しました。
- 8/31　本団地への電柱設置に伴い「244-3」の区画内の電柱位置が変更します（NTT様より聴取）。

分譲地名	フォーリーフタウン柞原４期 確定概要図
所　在	丸亀市柞原町字上所　地内
縮　尺	１／２００
図面更新	２０２２年 ８月３１日
申請手続	河野隆弘土地家屋調査士 TEL（0877）64-9030
申 請 者	株式会社 リージェントホーム