
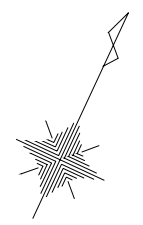


計画には変更が生じることがあります。
最新の情報については、必ずスタッフまでお問い合わせください。

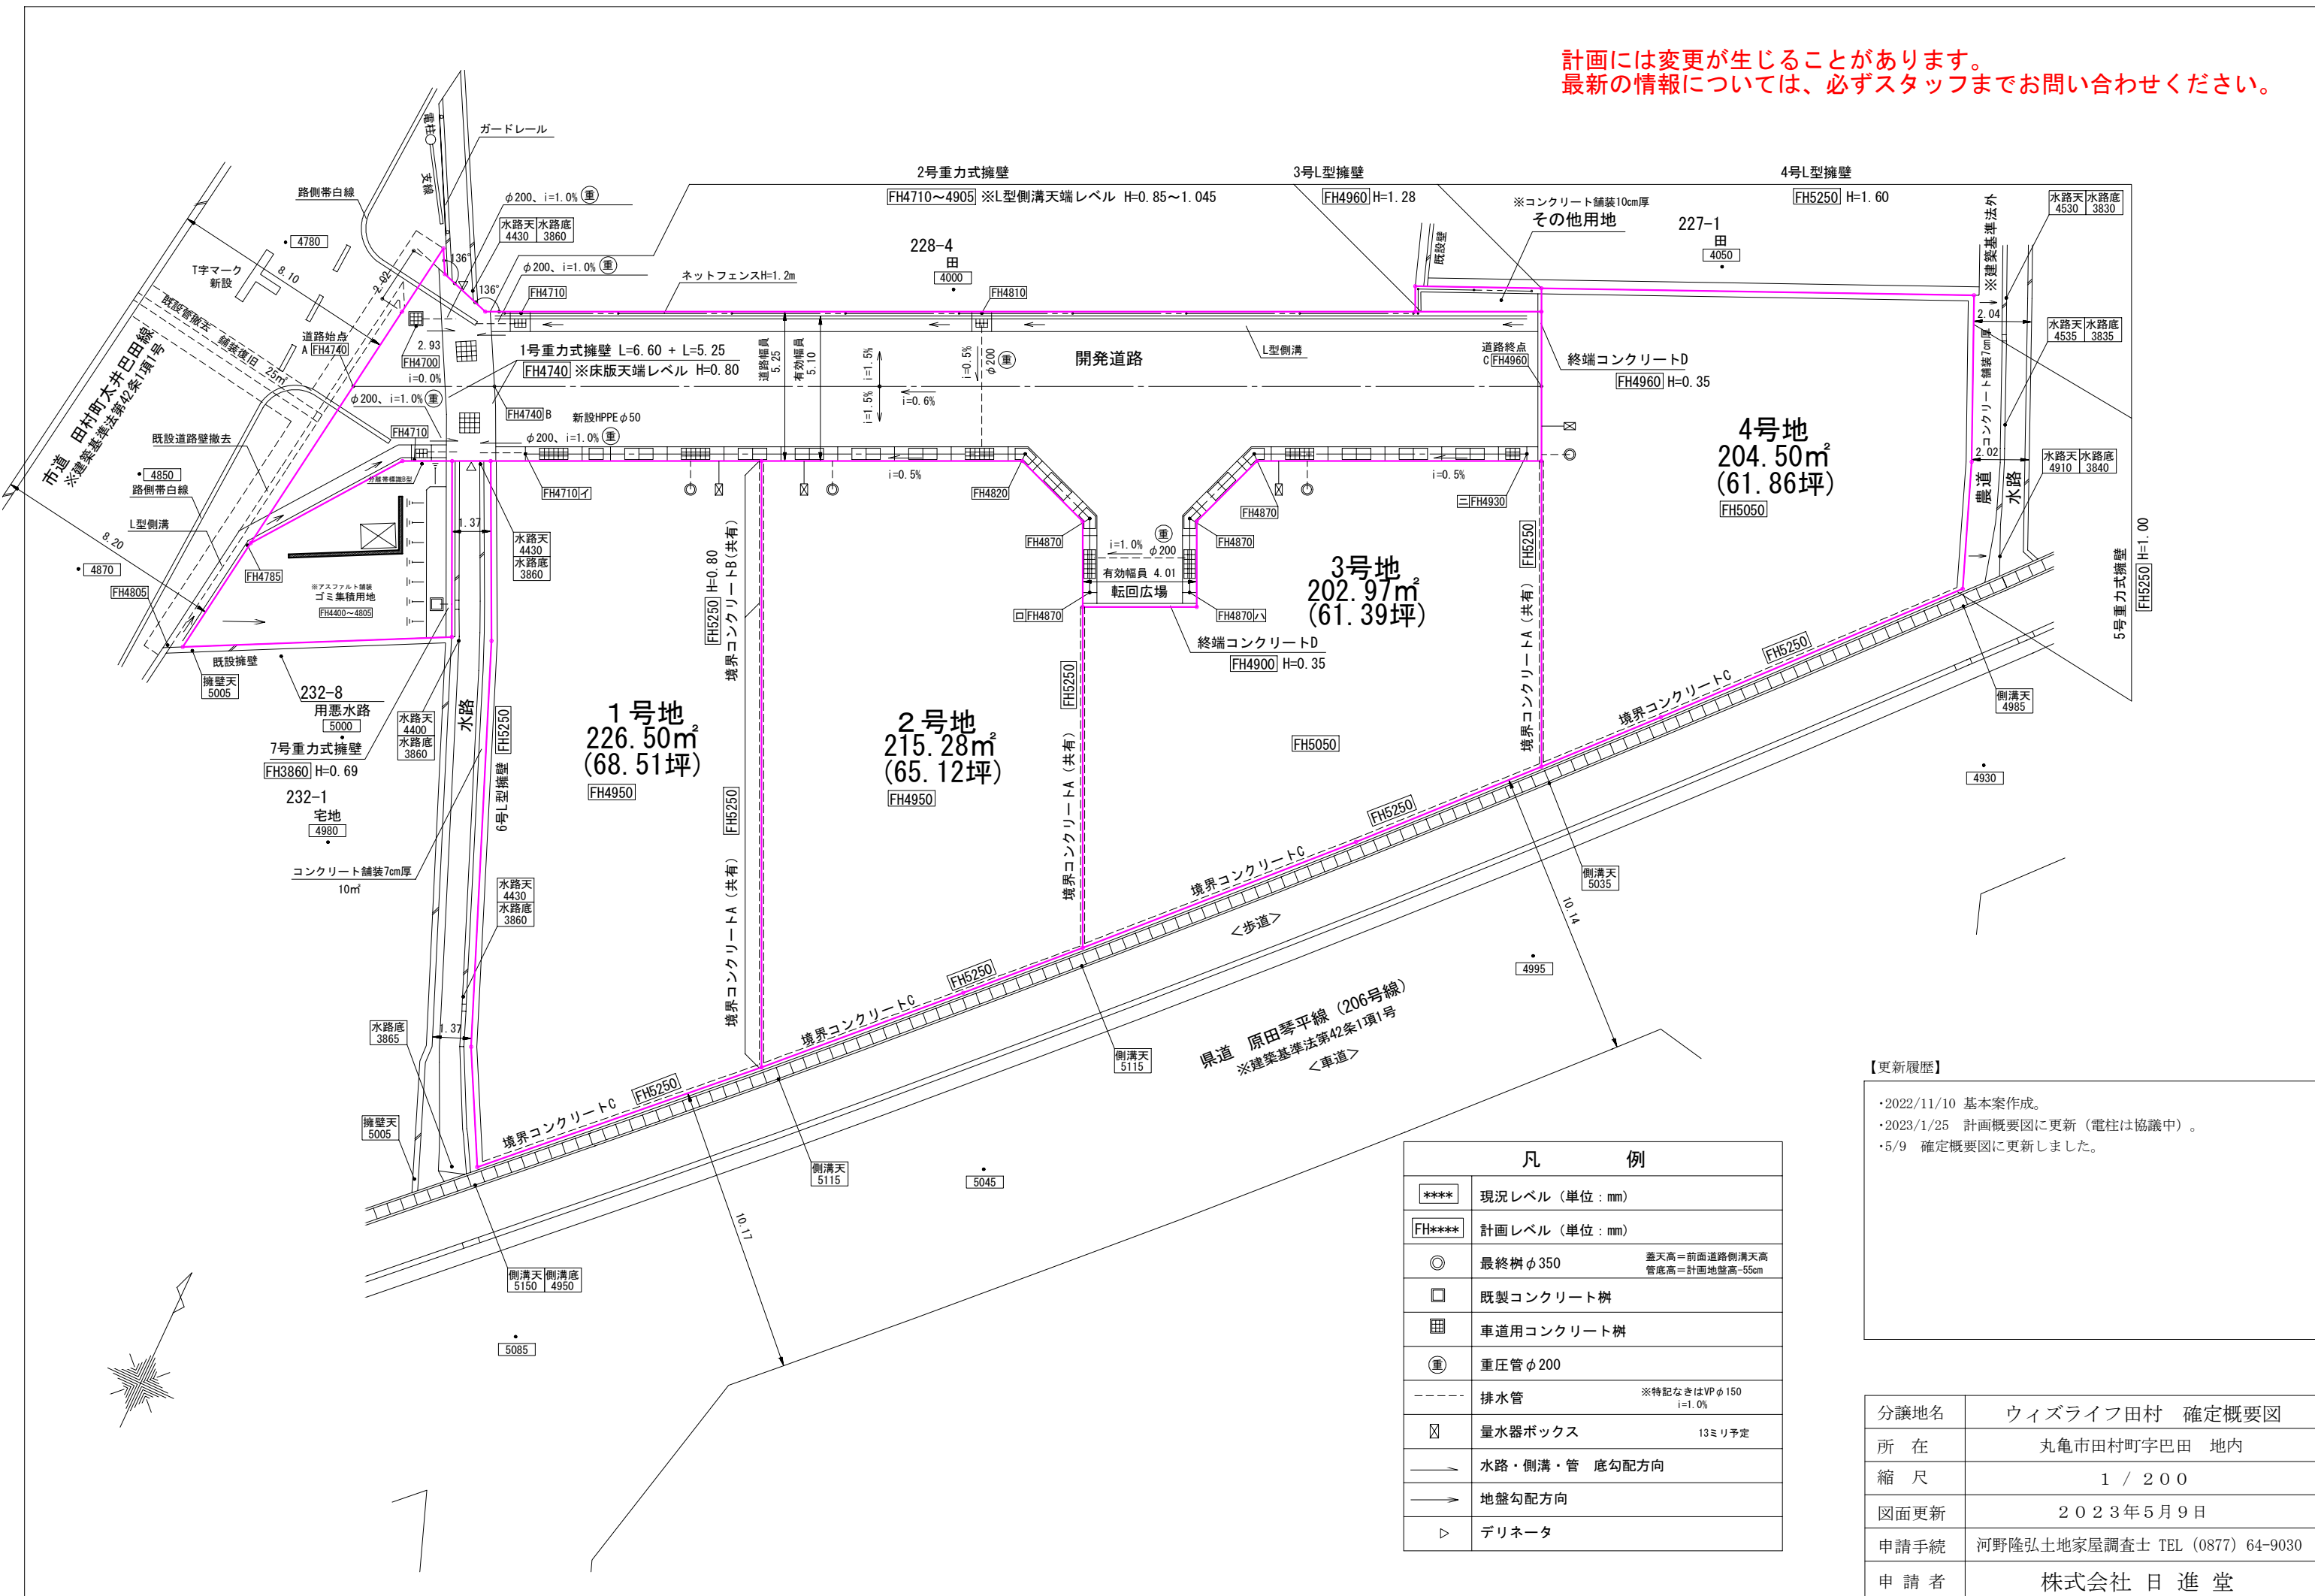

凡 例	
***	現況レベル (単位: mm)
FH***	計画レベル (単位: mm)
◎	最終樹φ350 <small>蓋天高=前面道路側溝天高 管底高=計画地盤高-55cm</small>
□	既製コンクリート樹
田	車道用コンクリート樹
⊙	重圧管φ200
----	排水管 <small>※特記なきはVPφ150 i=1.0%</small>
⊠	量水器ボックス <small>13ミリ予定</small>
→	水路・側溝・管 底勾配方向
→	地盤勾配方向
▷	デリネータ

【更新履歴】

- ・2022/11/10 基本案作成。
- ・2023/1/25 計画概要図に更新（電柱は協議中）。
- ・5/9 確定概要図に更新しました。

分譲地名	ウィズライフ田村 確定概要図
所在	丸亀市田村町字巴田 地内
縮尺	1 / 200
図面更新	2023年5月9日
申請手続	河野隆弘土地家屋調査士 TEL (0877) 64-9030
申請者	株式会社 日進堂