地　　番	2320-1, 2320-4～2320-8
土地の所在	さぬき市志度字渕田尻

地 積 測 量 図 (1/2)

求積表

地　番	Ⓐ 2320-1			
NO	X n	Y n	$Yn_{+1}-Yn_{-1}$	$Xn\cdot(Yn_{+1}-Yn_{-1})$
G1	146233.147	62049.809	1.107	161880.093729
P449	146233.064	62050.807	-0.109	-15939.403976
P448	146234.142	62049.700	-0.998	-145941.673716
			合　計	-0.983963
			合 計 面 積	0.4919815
			地　積	0.49 ㎡

地　番	Ⓑ 2320-4			
NO	X n	Y n	$Yn_{+1}-Yn_{-1}$	$Xn\cdot(Yn_{+1}-Yn_{-1})$
P428	146231.917	62064.599	2.928	428167.052976
P429	146231.335	62071.459	23.449	3428978.574415
P430	146230.707	62088.048	16.942	2477440.637994
P438	146230.694	62088.401	0.309	45185.284446
P439	146231.263	62088.357	10.240	1497408.133120
G8	146231.544	62078.161	-19.826	-2899186.591344
G6	146231.809	62068.531	-13.562	-1983195.793658
			合　計	-18.968291
			合 計 面 積	9.4841455
			地　積	9.48 ㎡

地　番	Ⓒ 2320-5			
NO	X n	Y n	$Yn_{+1}-Yn_{-1}$	$Xn\cdot(Yn_{+1}-Yn_{-1})$
P437	146252.946	62047.334	-5.541	-810387.573786
A35	146239.876	62049.074	2.366	346003.546616
P448	146234.142	62049.700	1.733	253423.768086
P449	146233.064	62050.807	9.150	1338032.535600
G4	146232.395	62058.850	6.395	935156.166025
P442	146255.382	62057.202	-4.235	-619391.542770
A40	146255.028	62054.615	-9.868	-1443244.616304
			合　計	-407.716533
			合 計 面 積	203.8582665
			地　積	203.85 ㎡

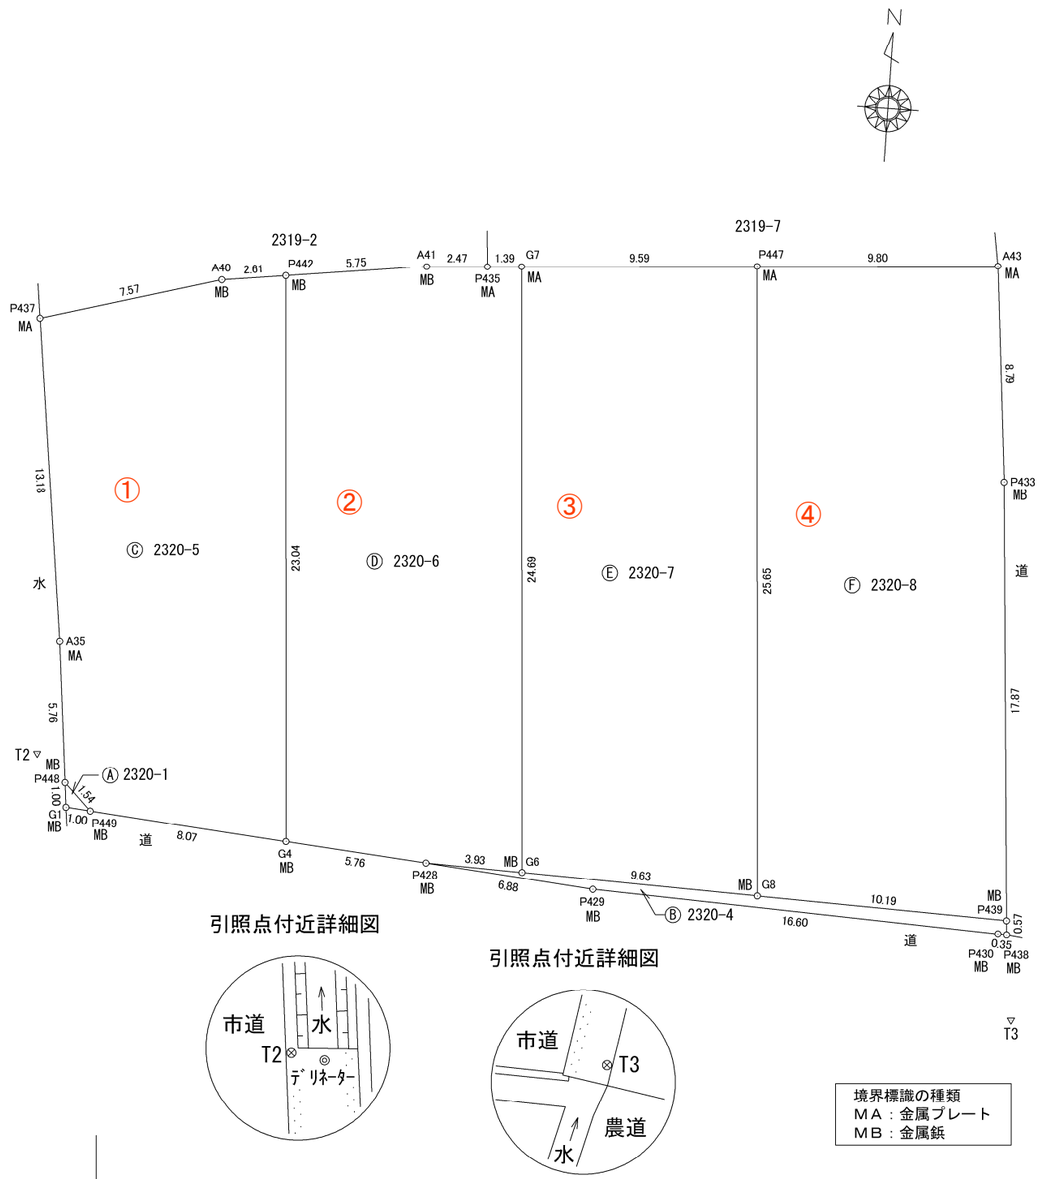

引照点付近詳細図

引照点付近詳細図

境界標識の種類
ＭＡ：金属プレート
ＭＢ：金属鋲

任意座標

作成者	さぬき市志度4825番地 土地家屋調査士　谷東　伸浩	(令和 5 年 3 月 20 日測量) (令和 5 年 3 月 20 日作成)	申請人	株式会社リージェントホーム 代表取締役　喜久山知哉	縮尺	1／250

計画には変更が生じることがあります。
最新の情報については、必ずスタッフにお問い合わせください。

地　　番	2320-1, 2320-4～2320-8
土地の所在	さぬき市志度字渕田尻

地 積 測 量 図 2/2

地　番	Ⓓ 2320-6			
NO	X n	Y n	Yn+1−Yn-1	Xn・(Yn+1−Yn-1)
P435	146256.336	62065.366	-3.858	-564256.944288
A41	146256.163	62062.899	-8.164	-1194035.314732
P442	146255.382	62057.202	-4.049	-592188.041718
G4	146232.395	62058.850	7.397	1081681.025815
P428	146231.917	62064.599	9.681	1415671.188477
G6	146231.809	62068.531	2.158	315568.243822
G7	146256.437	62066.757	-3.165	-462901.623105
			合　計	-461.465729
			合　計　面　積	230.7328645
			地　積	230.73　㎡

地　番	Ⓔ 2320-7			
NO	X n	Y n	Yn+1−Yn-1	Xn・(Yn+1−Yn-1)
G7	146256.437	62066.757	-7.795	-1140068.926415
G6	146231.809	62068.531	11.404	1667627.549836
G8	146231.544	62078.161	7.795	1139874.885480
P447	146257.131	62076.326	-11.404	-1667916.321924
			合　計	-482.813023
			合　計　面　積	241.4065115
			地　積	241.40　㎡

地　番	Ⓕ 2320-8			
NO	X n	Y n	Yn+1−Yn-1	Xn・(Yn+1−Yn-1)
P439	146231.263	62088.357	8.826	1290637.127238
P433	146249.090	62086.987	-2.247	-328621.705230
A43	146257.840	62086.110	-10.661	-1559254.832240
P447	146257.131	62076.326	-7.949	-1162597.934319
G8	146231.544	62078.161	12.031	1759311.705864
			合　計	-525.638687
			合　計　面　積	262.8193435
			地　積	262.81　㎡

総合計面積	948.7931130　m2

引照点	境界点	距　離
T2	T3	41.133
T2	G1	2.485
T2	P448	1.646
T2	P449	3.191
T2	G4	10.756
T2	G6	20.344
T2	G7	27.985
T2	G8	29.912
T2	P439	40.076
T2	A43	43.893
T3	T2	41.133
T3	G1	39.461
T3	P448	39.729
T3	P449	38.462
T3	G4	30.415
T3	G6	20.802
T3	G7	36.600
T3	G8	11.501
T3	P439	4.052
T3	A43	30.722

引照点	名　　称	X座標	Y座標
T2	コンクリートに金属鋲打設	146235.246	62048.479
T3	コンクリートに金属鋲打設	146227.238	62088.825

任意座標

作成者	さぬき市志度4825番地 土地家屋調査士　谷東　伸浩	(令和 5 年 3 月 20 日測量) (令和 5 年 3 月 20 日作成)	申請人	株式会社リージェントホーム 代表取締役　喜久山知哉	縮尺	

計画には変更が生じることがあります。
最新の情報については、必ずスタッフにお問い合わせください。