


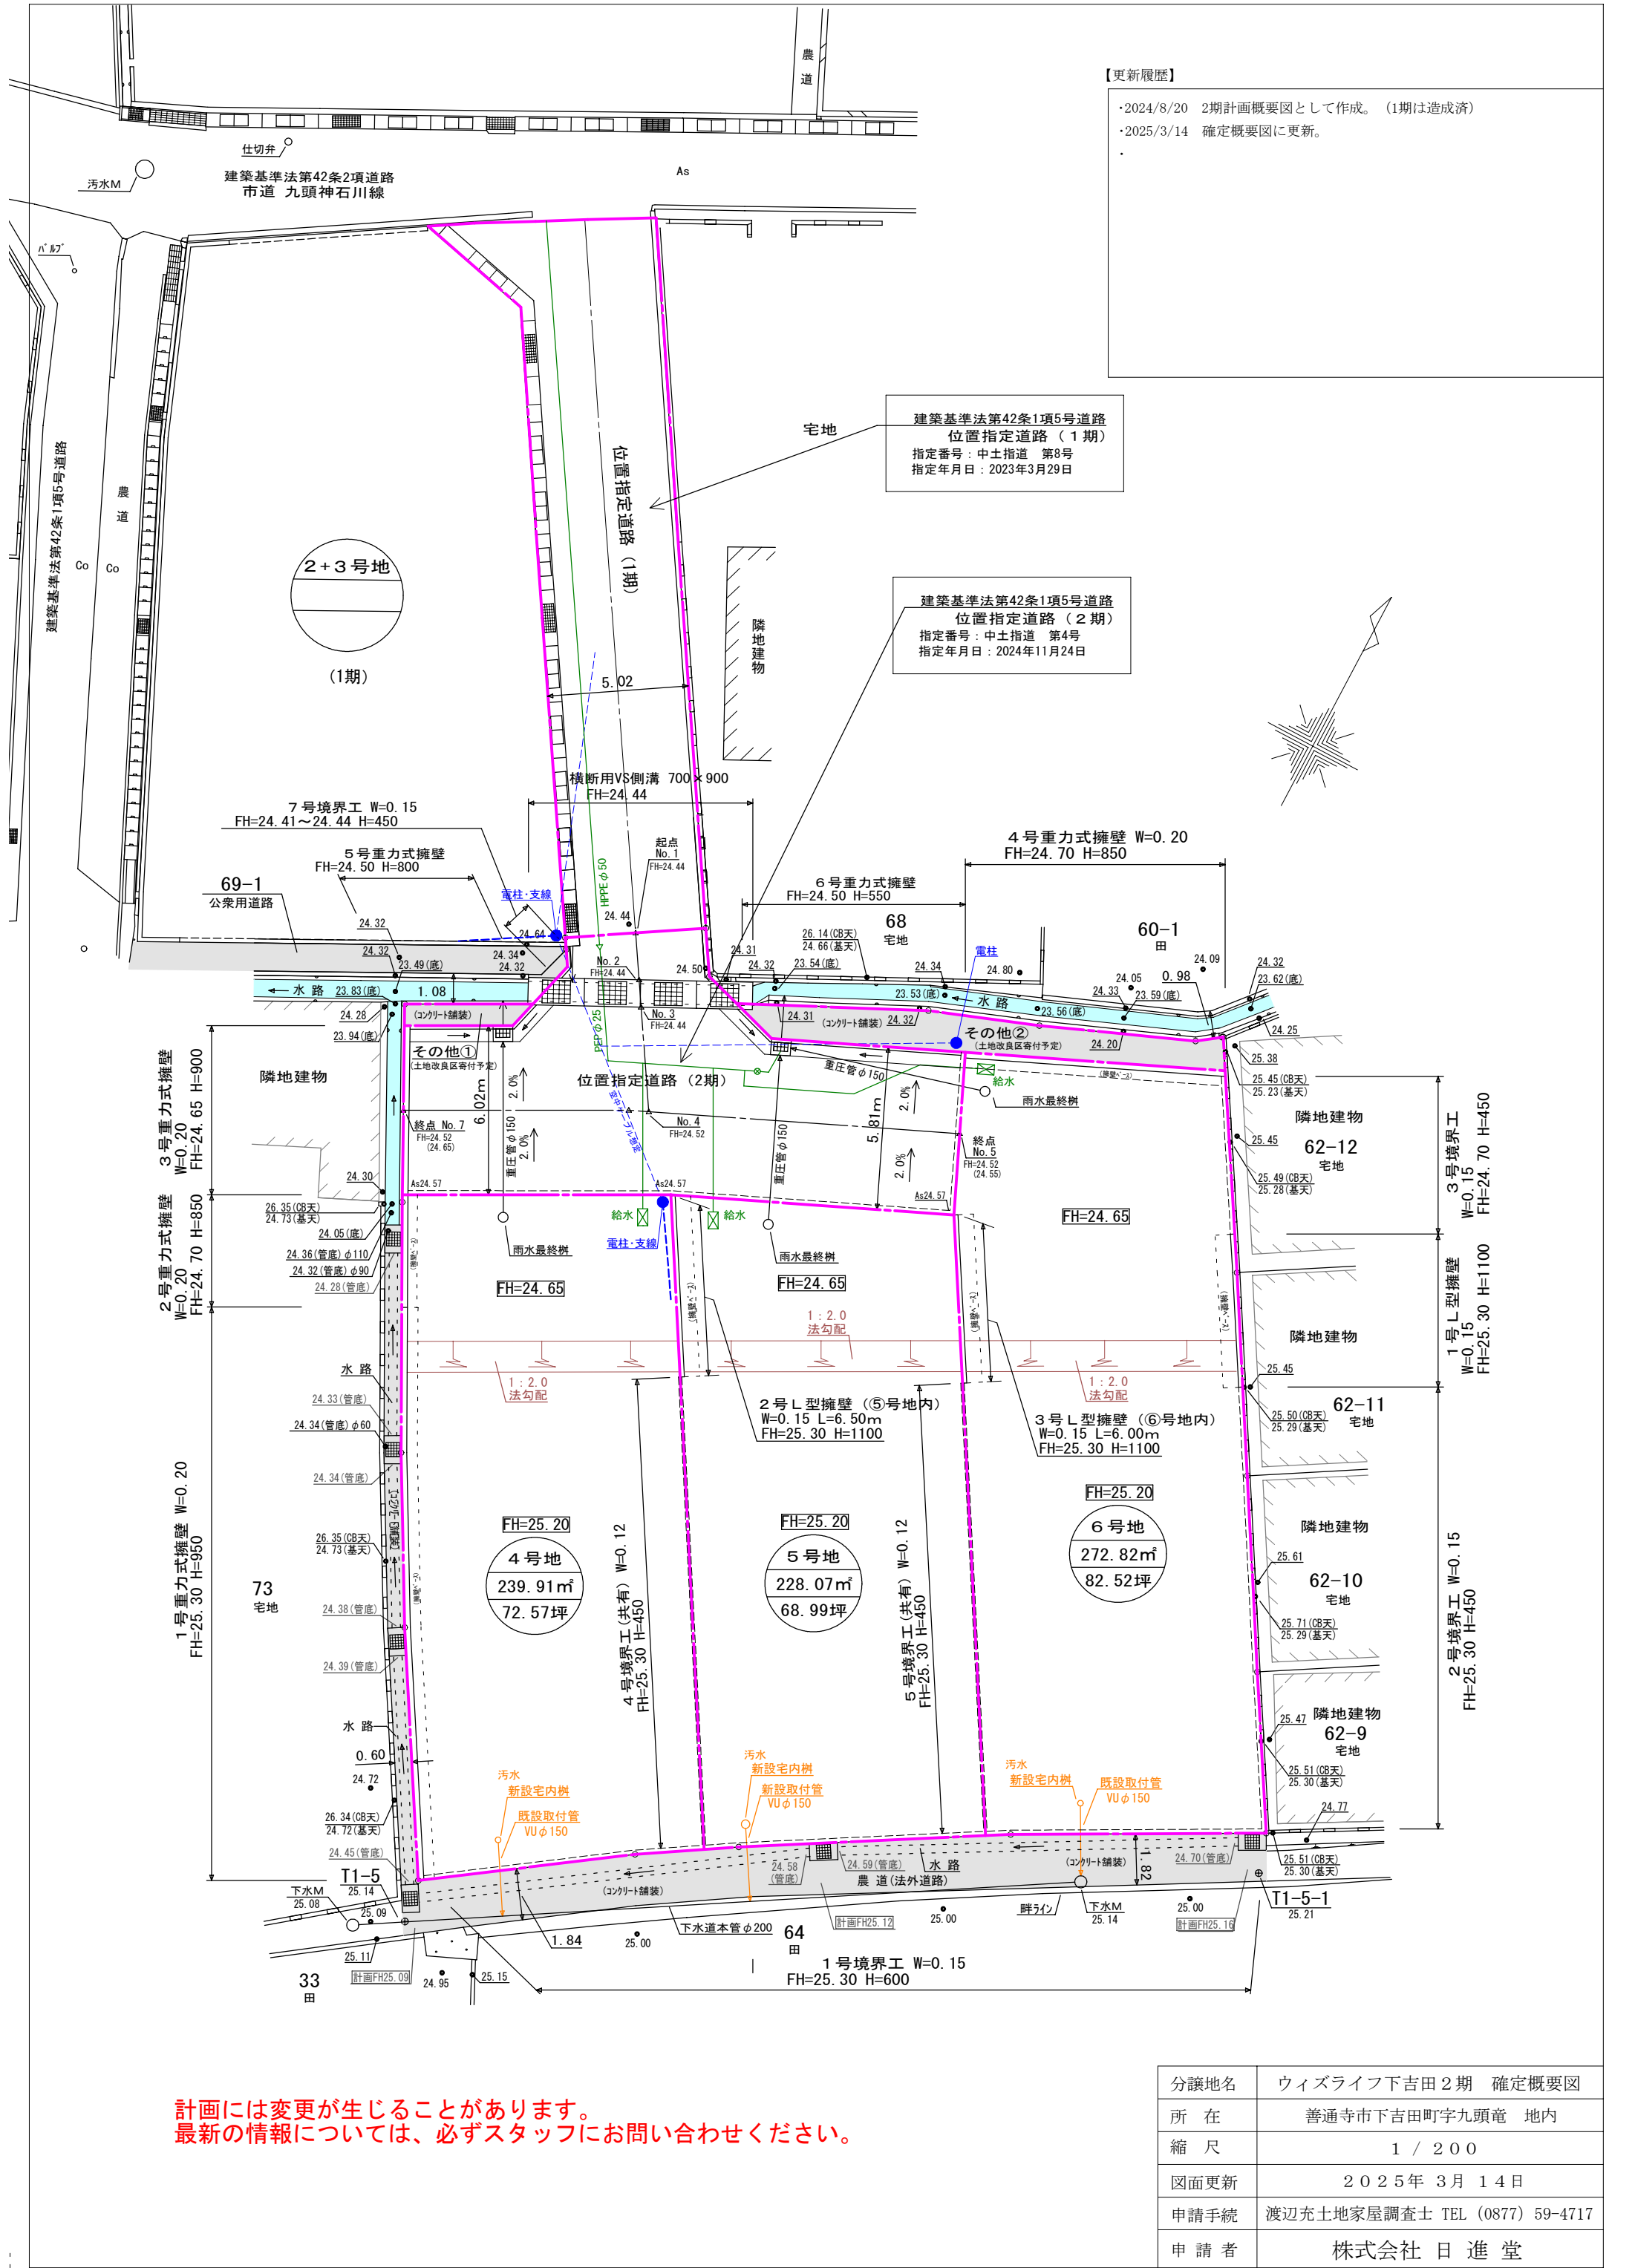

【更新履歴】

- ・2024/8/20 2期計画概要図として作成。(1期は造成済)
- ・2025/3/14 確定概要図に更新。
- ・

計画には変更が生じることがあります。
最新の情報については、必ずスタッフにお問い合わせください。

分譲地名	ウィズライブ下吉田 2期 確定概要図
所 在	善通寺市下吉田町字九頭竜 地内
縮 尺	1 / 200
図面更新	2025年 3月 14日
申請手続	渡辺充土地家屋調査士 TEL (0877) 59-4717
申 請 者	株式会社 日 進 堂