計画には変更が生じることがあります。
最新の情報については、必ずスタッフまでお問い合わせください。

地　　番	813-1，-8～-12
土地の所在	坂出市久米町二丁目

地 積 測 量 図

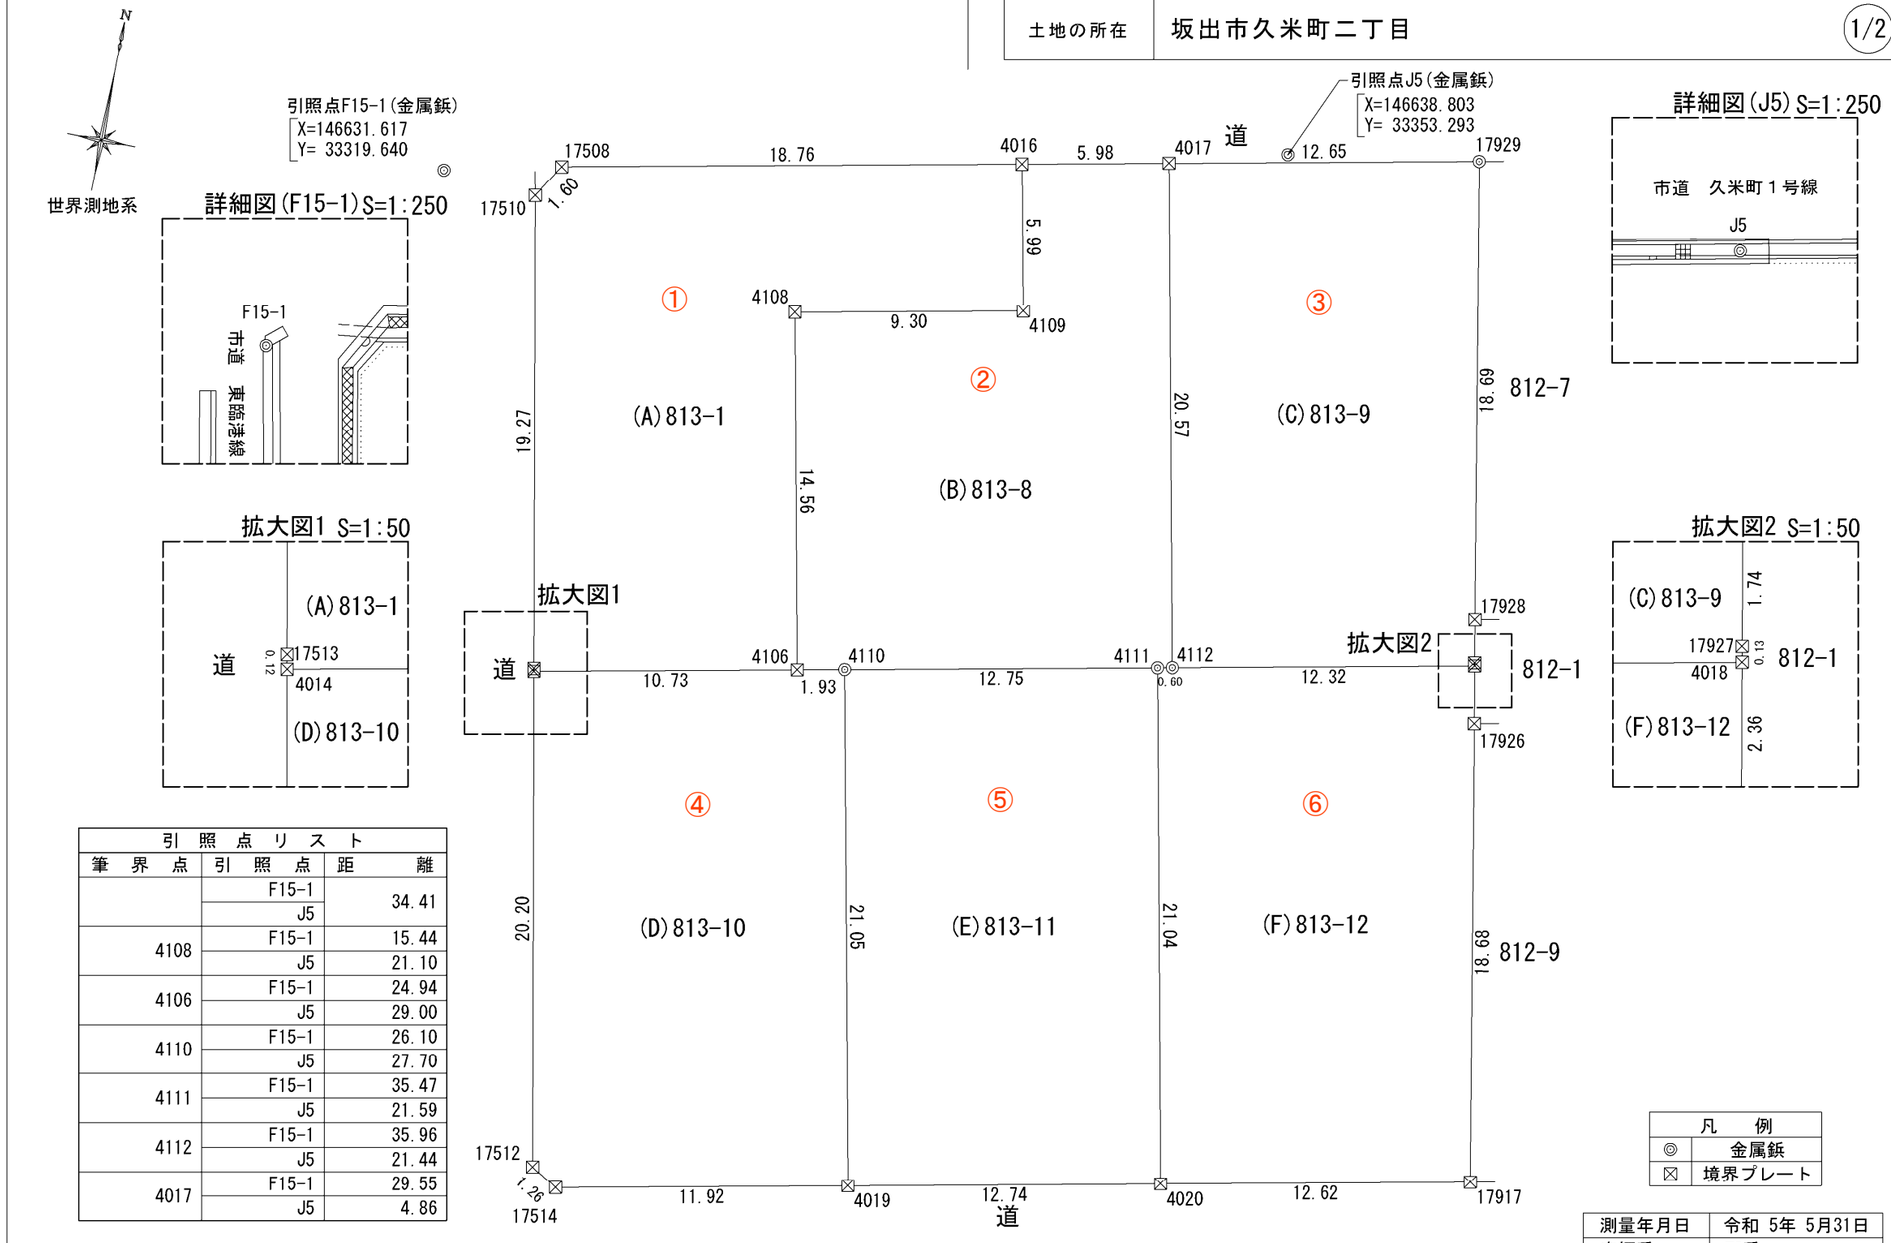

引照点リスト		
筆界点	引照点	距離
	F15-1	34.41
	J5	
4108	F15-1	15.44
	J5	21.10
4106	F15-1	24.94
	J5	29.00
4110	F15-1	26.10
	J5	27.70
4111	F15-1	35.47
	J5	21.59
4112	F15-1	35.96
	J5	21.44
4017	F15-1	29.55
	J5	4.86

凡　例	
◎	金属鋲
☒	境界プレート

測量年月日	令和 5年 5月31日
座標系	Ⅳ系

作成者	高松市三条町278番地12 土地家屋調査士　大西　智仁　（令和　6年　6月　20日作成）	申請人	株式会社　セレクト 代表取締役　楠本　和幸	縮尺	1/250

①
②
③
④
⑤
⑥

表示年月日：2024/09/13

計画には変更が生じることがあります。
最新の情報については、必ずスタッフまでお問い合わせください。

地　番	813-1,-8～-12
土地の所在	坂出市久米町二丁目

地　積　測　量　図

地　番	(D)813-10			
名　称	標　　識	X	Y	辺　長
4014	境界プレート	146612.257	33327.140	20.20
17512	境界プレート	146592.416	33330.938	1.26
17514	境界プレート	146591.760	33332.016	11.92
4019	境界プレート	146594.105	33343.707	21.05
4110	金属鋲	146614.744	33339.561	1.93
4106	境界プレート	146614.367	33337.663	10.73
倍面積	536.667487 ㎡			
面　積	268.3337435 ㎡	地　積	268.33	㎡

地　番	(E)813-11			
名　称	標　　識	X	Y	辺　長
4110	金属鋲	146614.744	33339.561	21.05
4019	境界プレート	146594.105	33343.707	12.74
4020	境界プレート	146596.612	33356.207	21.04
4111	金属鋲	146617.244	33352.069	12.75
倍面積	536.791578 ㎡			
面　積	268.3957890 ㎡	地　積	268.39	㎡

地　番	(F)813-12			
名　称	標　　識	X	Y	辺　長
4111	金属鋲	146617.244	33352.069	21.04
4020	境界プレート	146596.612	33356.207	12.62
17917	既設境界プレート	146599.094	33368.583	18.68
17926	境界プレート	146617.468	33365.183	2.36
4018	境界プレート	146619.789	33364.743	12.32
4112	金属鋲	146617.367	33352.660	0.60
倍面積	537.921345 ㎡			
面　積	268.9606725 ㎡	地　積	268.96	㎡

＊公　　式　Ａ＝１／２Σ（Ｘ２－Ｘ１）（Ｙ１＋Ｙ２）
＊地籍図図根点に基づく測量の成果

面　積　一　覧　表

地　番	面　積
(A)813-1	274.0108765 ㎡
(B)813-8	258.7446190 ㎡
(C)813-9	256.8122470 ㎡
(D)813-10	268.3337435 ㎡
(E)813-11	268.3957890 ㎡
(F)813-12	268.9606725 ㎡
合　計	1595.2579475 ㎡

既　知　点　座　標　リ　ス　ト			
点　名	X	Y	所　在
F15-1	146631.617	33319.640	坂出市久米町二丁目813-2地先
F145-2	146595.404	33352.574	坂出市久米町二丁目813-1地先

座　標　求　積　表

世界測地系

地　番	(A)813-1			
名　称	標　　識	X	Y	辺　長
17508	既設境界プレート	146632.671	33324.327	1.60
17510	境界プレート	146631.303	33323.493	19.27
17513	境界プレート	146612.375	33327.117	0.12
4014	境界プレート	146612.257	33327.140	10.73
4106	境界プレート	146614.367	33337.663	14.56
4108	境界プレート	146628.648	33334.794	9.30
4109	境界プレート	146630.478	33343.919	5.99
4016	境界プレート	146636.358	33342.727	18.76
倍面積	548.021753 ㎡			
面　積	274.0108765 ㎡	地　積	274.01	㎡

地　番	(B)813-8			
名　称	標　　識	X	Y	辺　長
4016	境界プレート	146636.358	33342.727	5.99
4109	境界プレート	146630.478	33343.919	9.30
4108	境界プレート	146628.648	33334.794	14.56
4106	境界プレート	146614.367	33337.663	1.93
4110	金属鋲	146614.744	33339.561	12.75
4111	金属鋲	146617.244	33352.069	0.60
4112	金属鋲	146617.367	33352.660	20.57
4017	境界プレート	146637.535	33348.599	5.98
倍面積	517.489238 ㎡			
面　積	258.7446190 ㎡	地　積	258.74	㎡

地　番	(C)813-9			
名　称	標　　識	X	Y	辺　長
4017	境界プレート	146637.535	33348.599	20.57
4112	金属鋲	146617.367	33352.660	12.32
4018	境界プレート	146619.789	33364.743	0.13
17927	境界プレート	146619.917	33364.719	1.74
17928	境界プレート	146621.635	33364.394	18.69
17929	既設金属鋲	146640.021	33361.003	12.65
倍面積	513.624494 ㎡			
面　積	256.8122470 ㎡	地　積	256.81	㎡

作　成　者	高松市三条町278番地12 土地家屋調査士　大西　智仁　（令和　６年　６月　２０日作成）

申　請　人	株式会社　セレクト 代表取締役　楠本　和幸	縮尺	1／

表示年月日：２０２４／０９／１３