


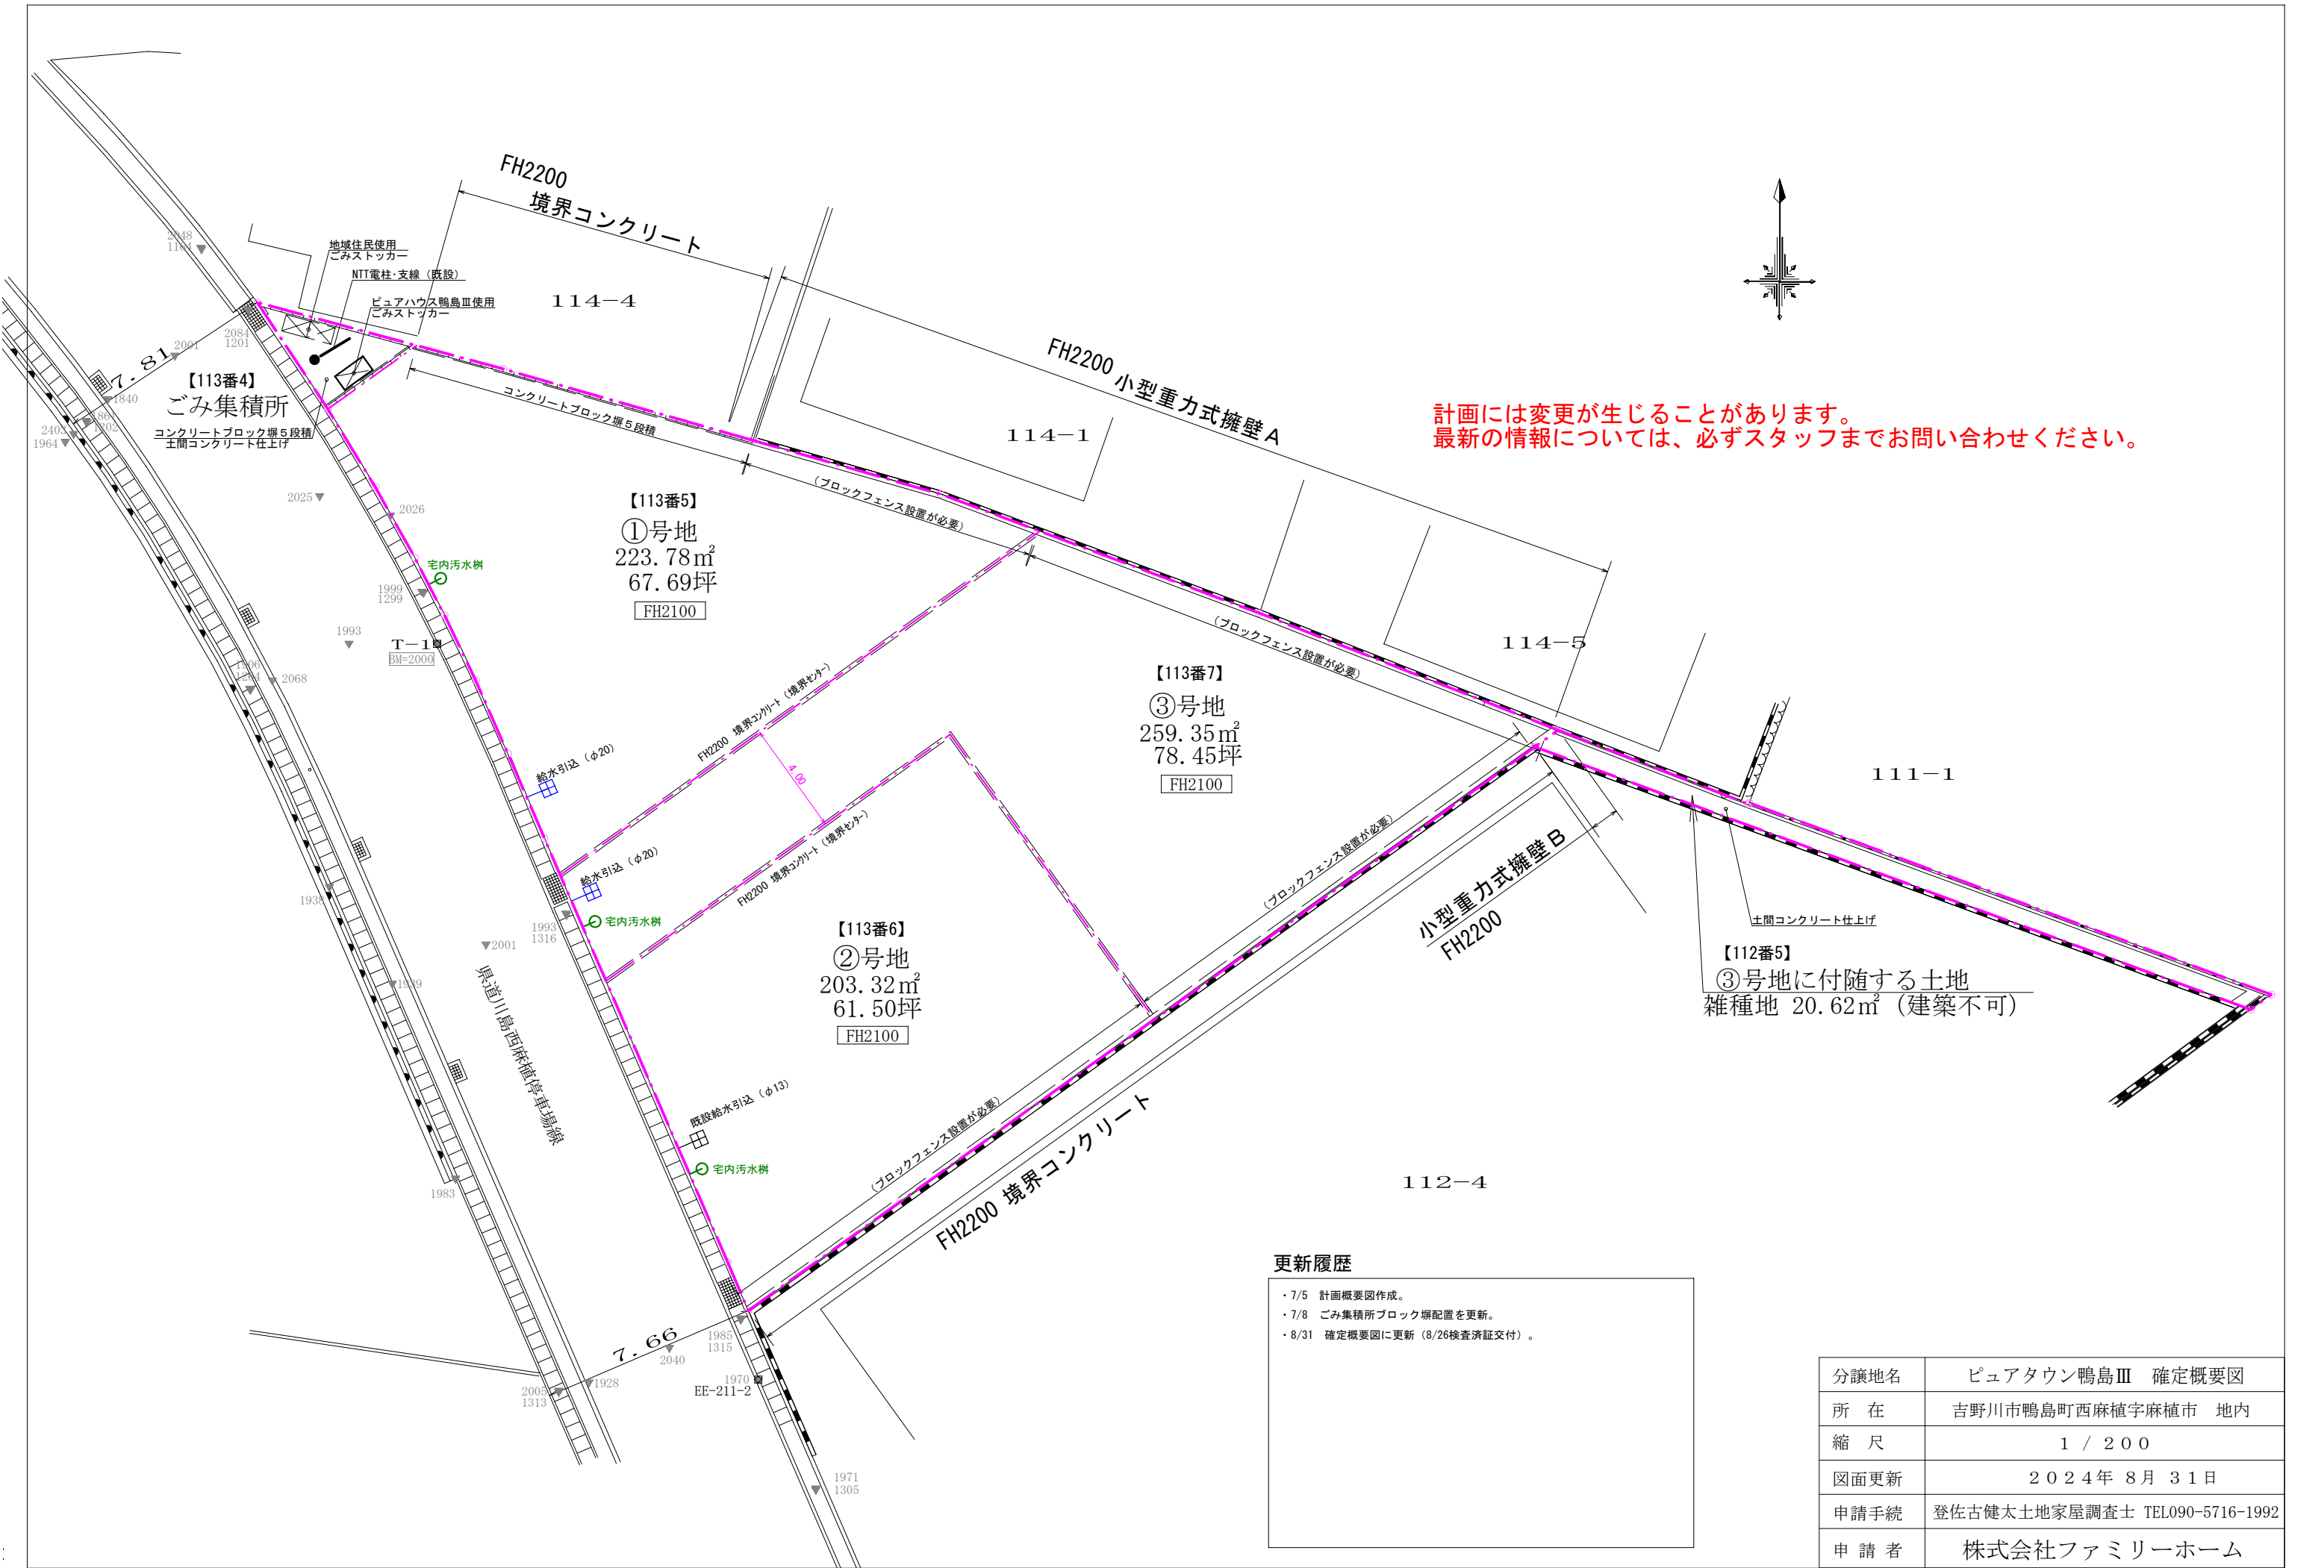

計画には変更が生じることがあります。
最新の情報については、必ずスタッフまでお問い合わせください。

更新履歴

- ・7/5 計画概要図作成。
- ・7/8 ごみ集積所ブロック塀配置を更新。
- ・8/31 確定概要図に更新（8/26検査済証交付）。

分譲地名	ピュアタウン鴨島Ⅲ 確定概要図
所 在	吉野川市鴨島町西麻植字麻植市 地内
縮 尺	1 / 200
図面更新	2024年 8月 31日
申請手続	登佐古健太土地家屋調査士 TEL090-5716-1992
申 請 者	株式会社ファミリーホーム