計画には変更が生じることがあります。
最新の情報については、必ずスタッフまでお問い合わせください。

凡　　例				
****	現況レベル（単位：mm）		水路・側溝・管　底勾配方向	
FH****	計画レベル（単位：mm）		地盤勾配方向	
	最終桝	蓋天高＝道路側溝高 管底高＝宅地設定高−60cm	既設壁	
	雨水管	※特記なきはVPφ150 i=1.0%	△	デリネータ
重	重圧管	※特記なきはφ250 i=1.0%	特記事項 ・位置指定道路内に電柱などの工作物は設置しない。 ・位置指定道路内のグレーチングはT14を使用する。 ・自由勾配側溝及び水路壁への管接合については、必ず管を構造物内部まで差し込むこと。	
	プレインゲートバルブ			
	量水器ボックス	13ミリ予定		
	給水管	宅地内引込管はPEφ20、 φ40×20サドル付分水栓		

【特記事項】更新日：2021.9.20

・本図は、道路位置指定申請用の土地利用計画図をベースに、特記事項（本欄）と追加情報（電柱等）を記載したものです。団地施設（団地内公共施設）の配置に関する情報は本図でご確認下さい。
・本図記載の区画面積は造成設計時の計画面積です。確定面積は造成工事後に作成する『確定測量図』又は『地積測量図』を参照して下さい。なお区画面積には施工誤差により若干の変動が生じますので、予めご了承下さい。
・各区画の計画高（宅地FH）は擁壁天端計画高（天端FH）の高さまでとします。
・各区画の給排水取付位置は、計画時の配置を記載していますが、施工上の必要等によりやむをえず取付位置が若干変動する場合があります。予めご了承下さい。
・電柱及び支線は、計画時の配置を記載しています。埋設管位置等によりやむをえず建柱位置が若干変動する場合があります。予めご了承下さい。
・隣接する分譲区画間に設置する境界コンクリートは共有工作物となります。

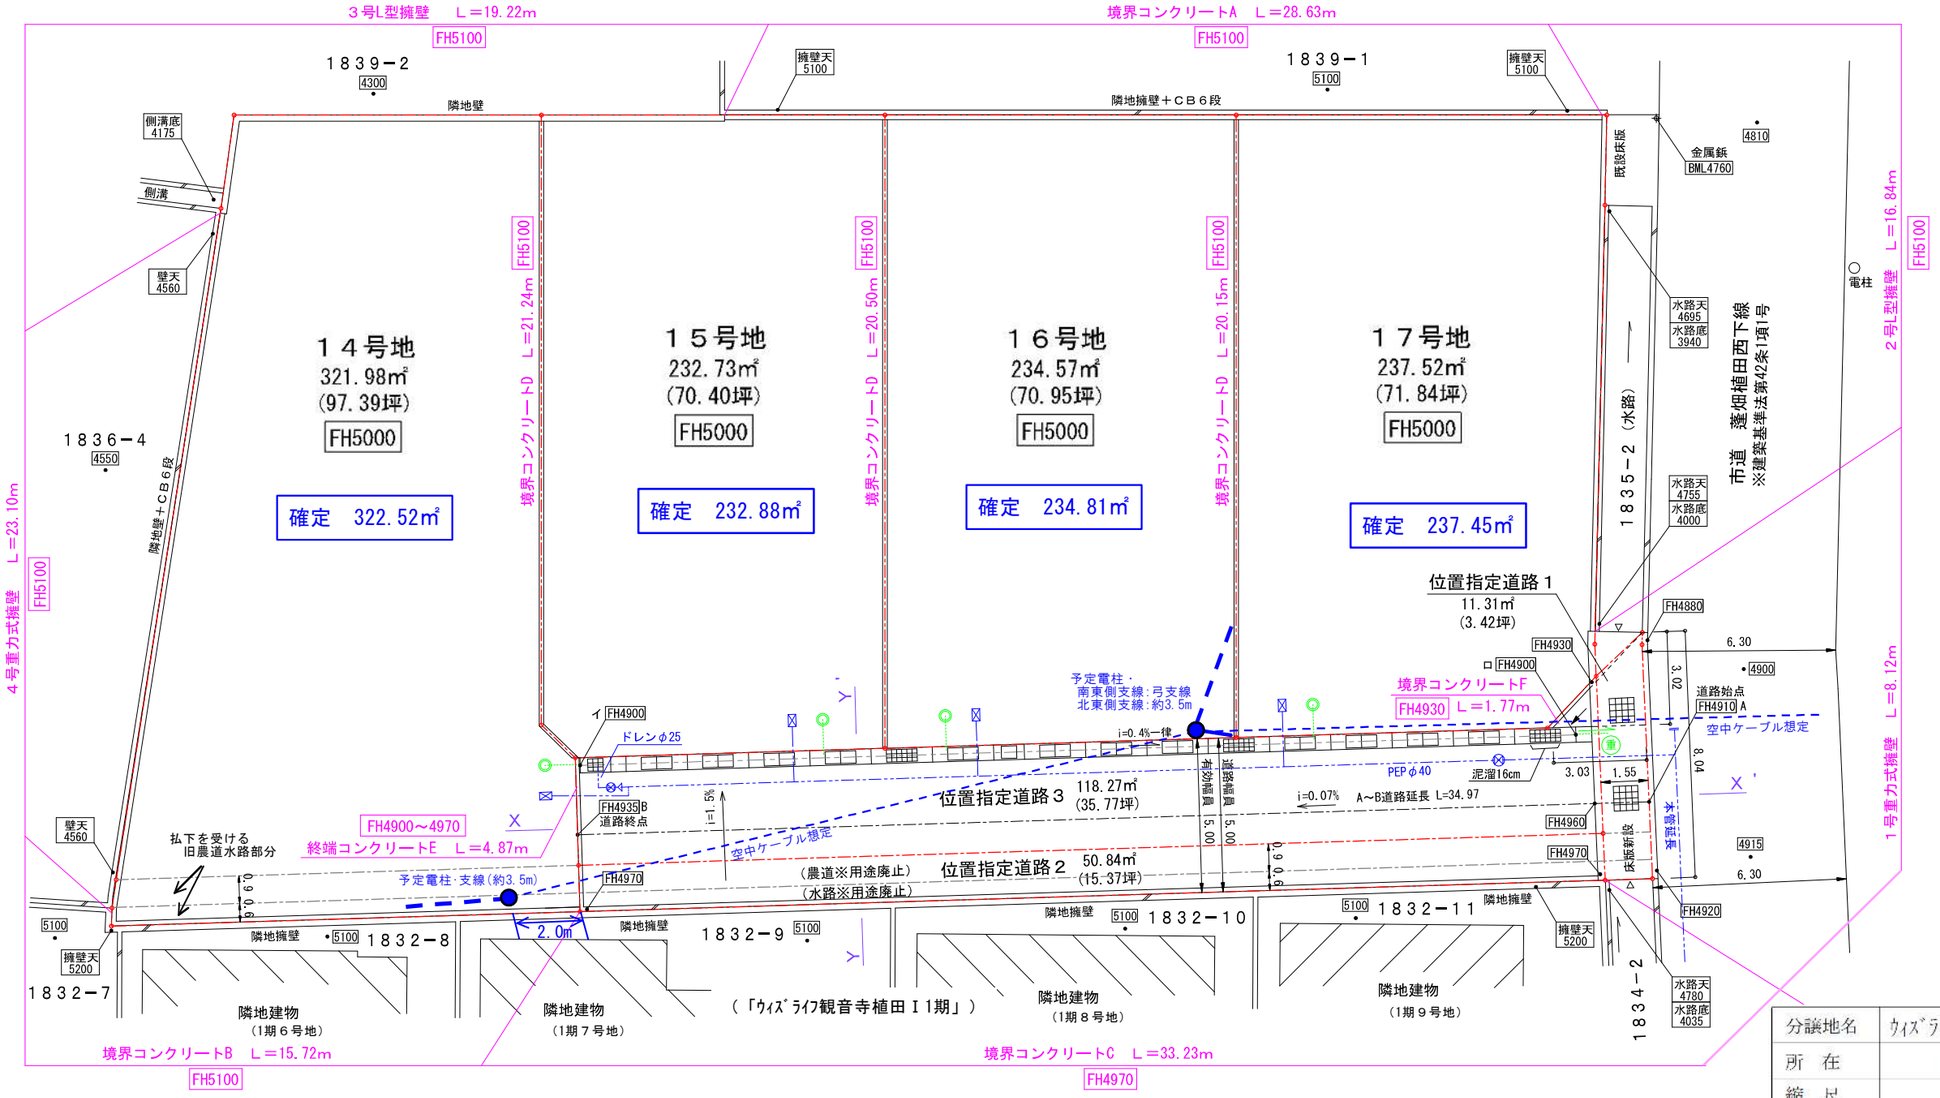

分譲地名	ｳｨｽﾞﾗｲﾌ観音寺植田Ⅰ2期 土地利用計画図
所　在	観音寺市植田町字西下　地内
縮　尺	１／２００
図面更新	２０２１年１２月８日
申請手続	河野隆弘 土地家屋調査士 TEL (0877) 64-9030
申 請 者	株式会社 リージェントホーム